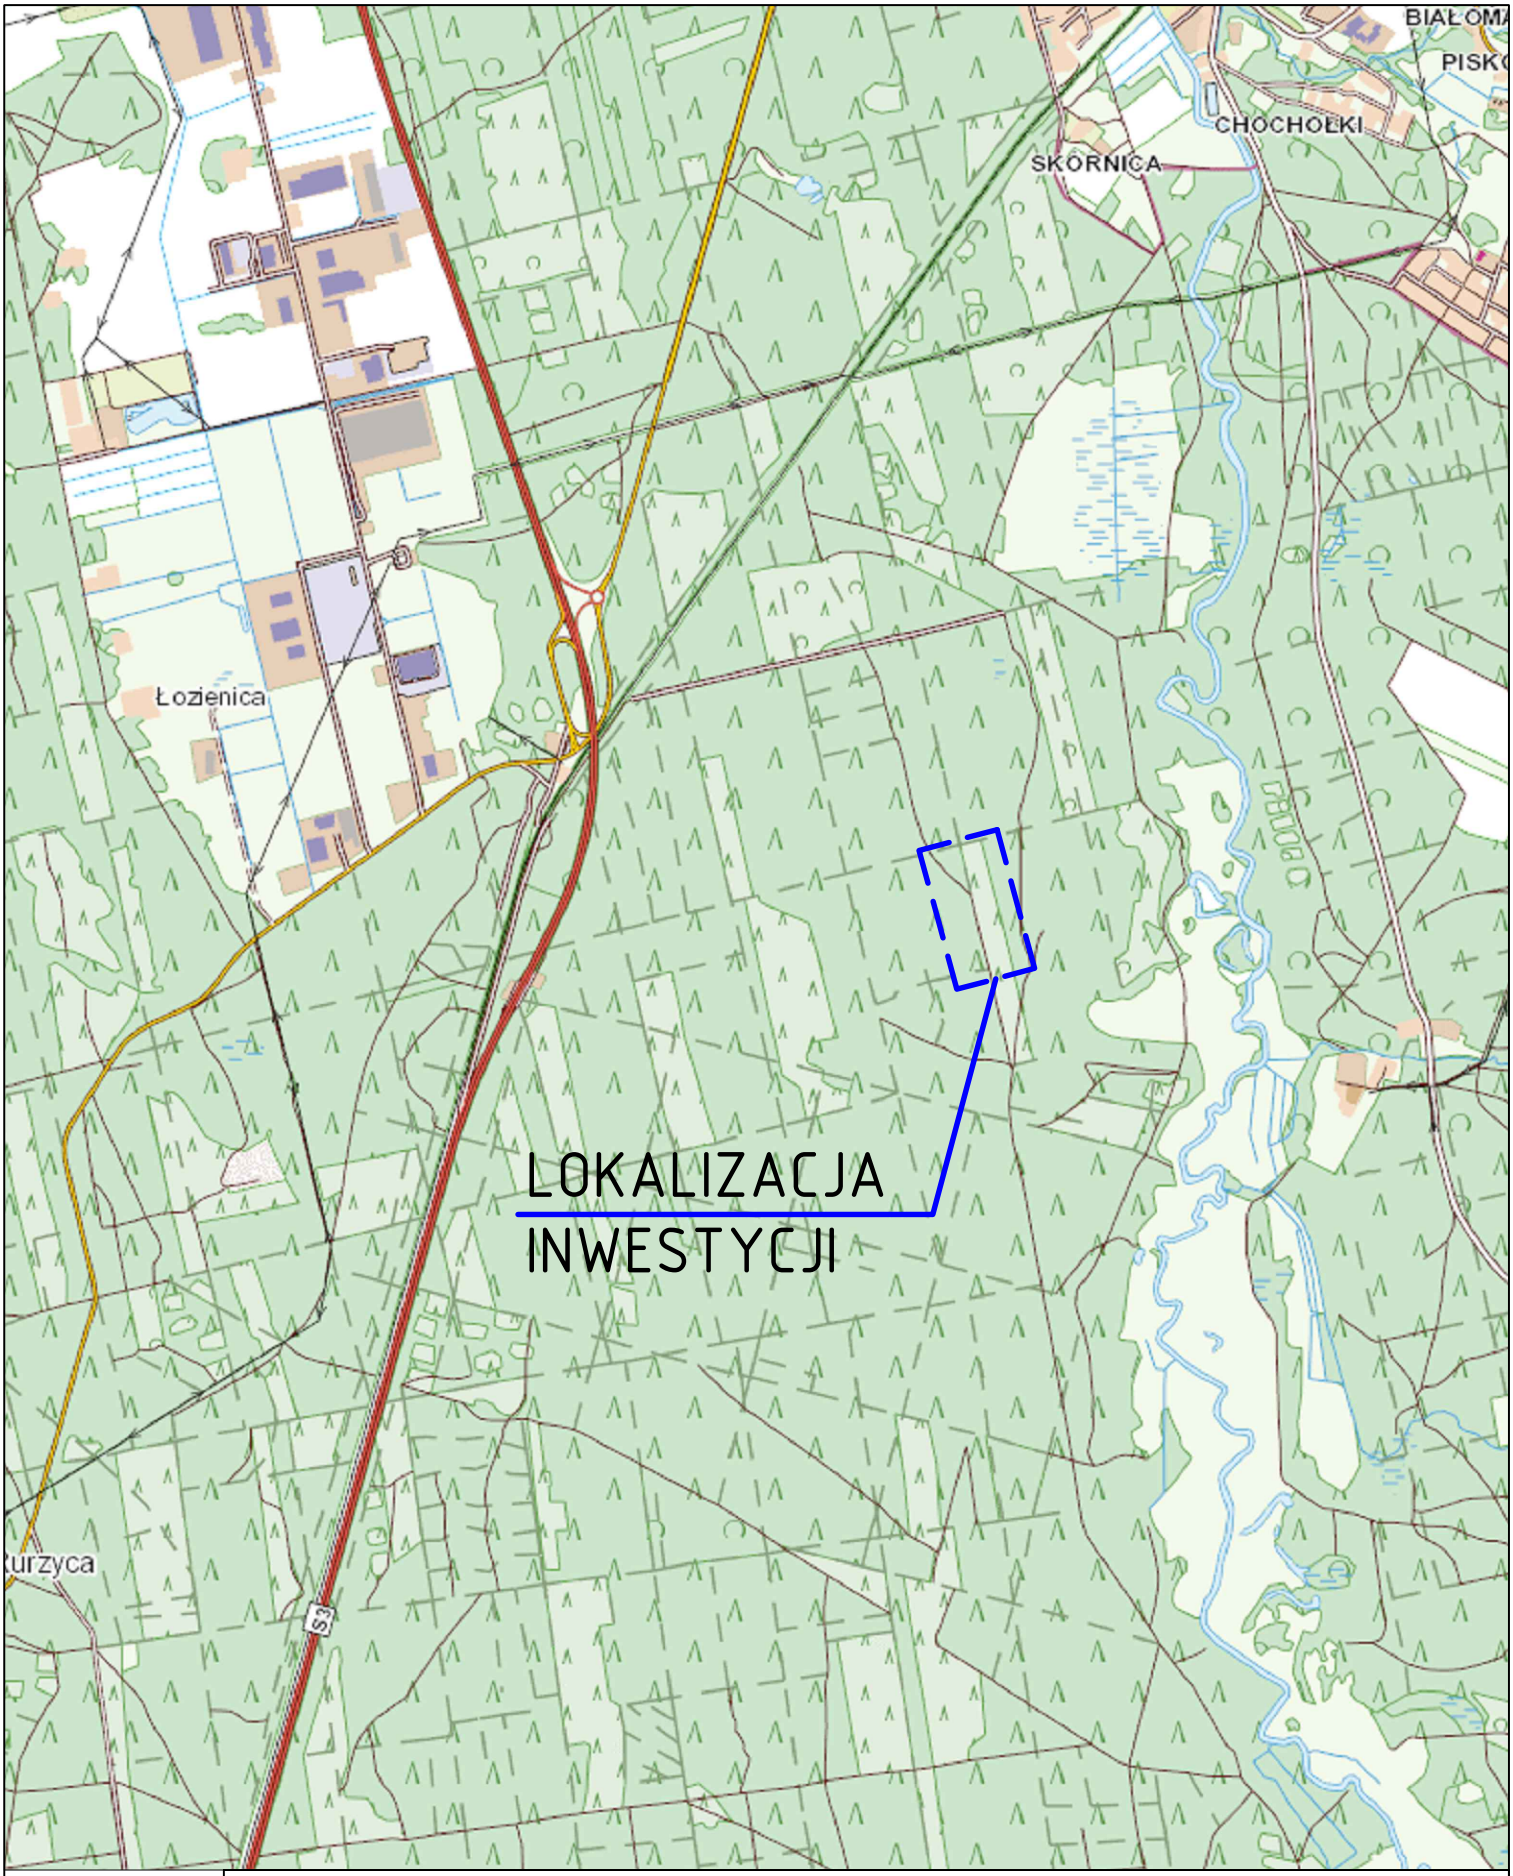


	AMD Project Anna Dudzińska, ul. Agrestowa 21, 62 - 025 Siekierki Wielkie			
Temat:	***Wykonanie nawierzchni drogi w technologii stabilizacji gruntu cementem z dodatkiem środka stabilizującego: Nadleśnictwo Kliniska, Droga pożarowa nr 2 i Droga pożarowa nr 7, Odcinek 3***			
Tytuł rysunku:	Plan orientacyjny		Skala 1:25000	Rys. nr 0
Opracował:	mgr inż. Mariusz Jażdżewski	Upr ZAP/0193/POOD/09		Luty 2018 r.