



a-a

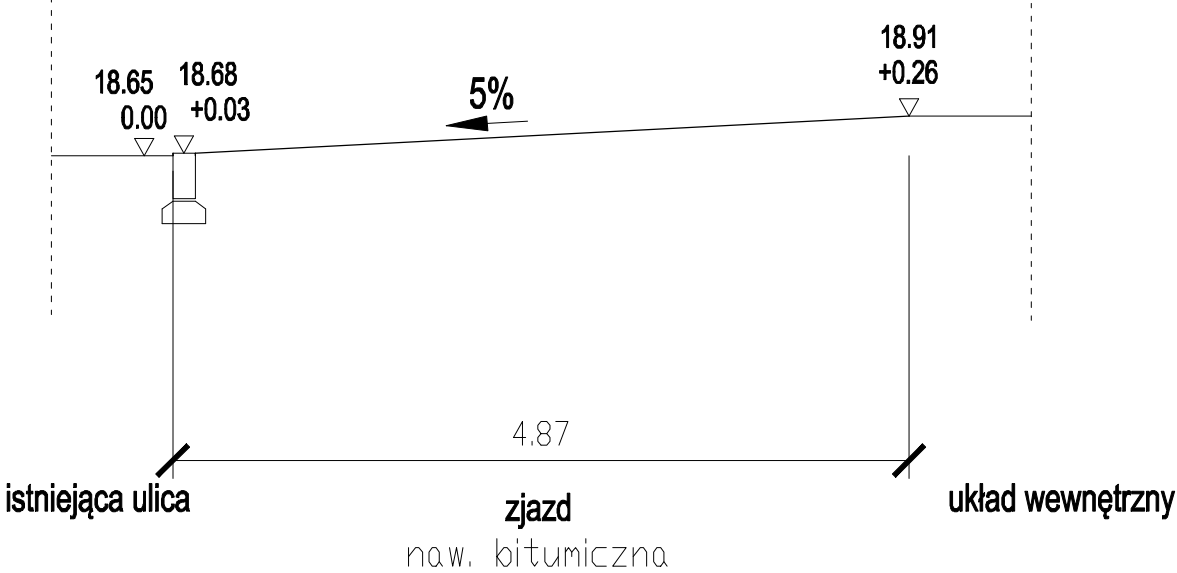

b-b

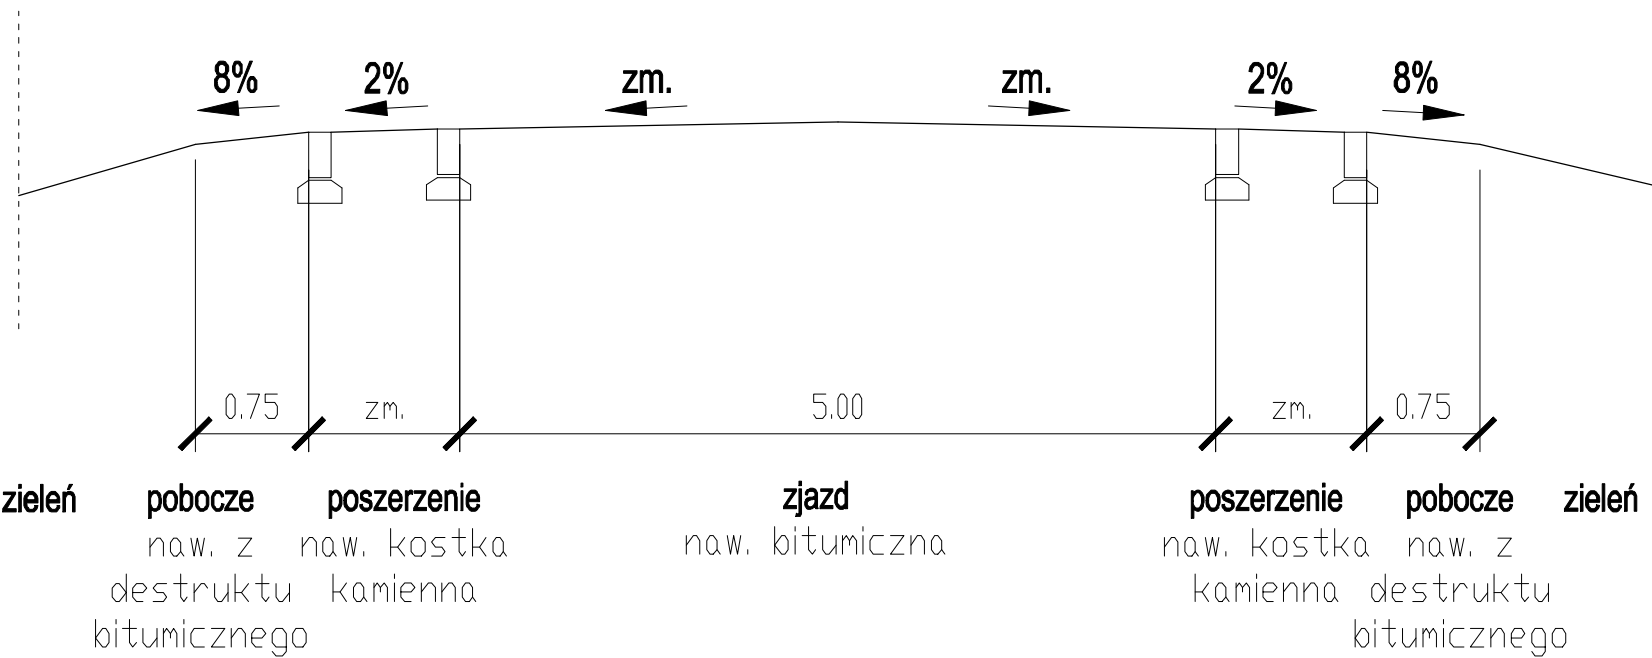

EKOINBUD Sp. z o.o. ul. Wielkopolska 5A 60-180 Gdansk			
Opis: Projekt zjazdu i drogi dojazdowej do projektowanej siedziby Regionalnej Dyrekcji Lasów Państwowych w Szczecinie.			
Adres: Szczecin ul. Trzebnowa dz. nr. 1 obr. 4195, nr 88/1,99 obr. 4194			
Inwestor: Skarb Państwa Państwowe Gospodarstwo Leśne Lasy Państwowe Regionalna Dyrekcja Lasów Państwowych w Szczecinie ul. Słowackiego 2, 71-434 Szczecin			
Imię i nazwisko:	Specjalność:	Nr uprawnień:	Podpis:
mgr inż. Karol Michna	drogowa	POM/0384/PWBD/17	
Sprawdzający:	mgr inż. Wojciech Tomaszewicz	drogowa	POM/0156/PBD/17
Nazwa rysunku: PROJEKT ZJAZDU I DROGI DOJAZDOWEJ			
Numer rys.: 3 A3			
Data: wrzesień 2019	Stadium: PROJEKT WYKONAWCZY	Branda: DROGOWA	Skala: 1:50