


BUDYNEK "A"
ELEWACJA A/E8
POŁUDNIOWO-ZACHODNIA

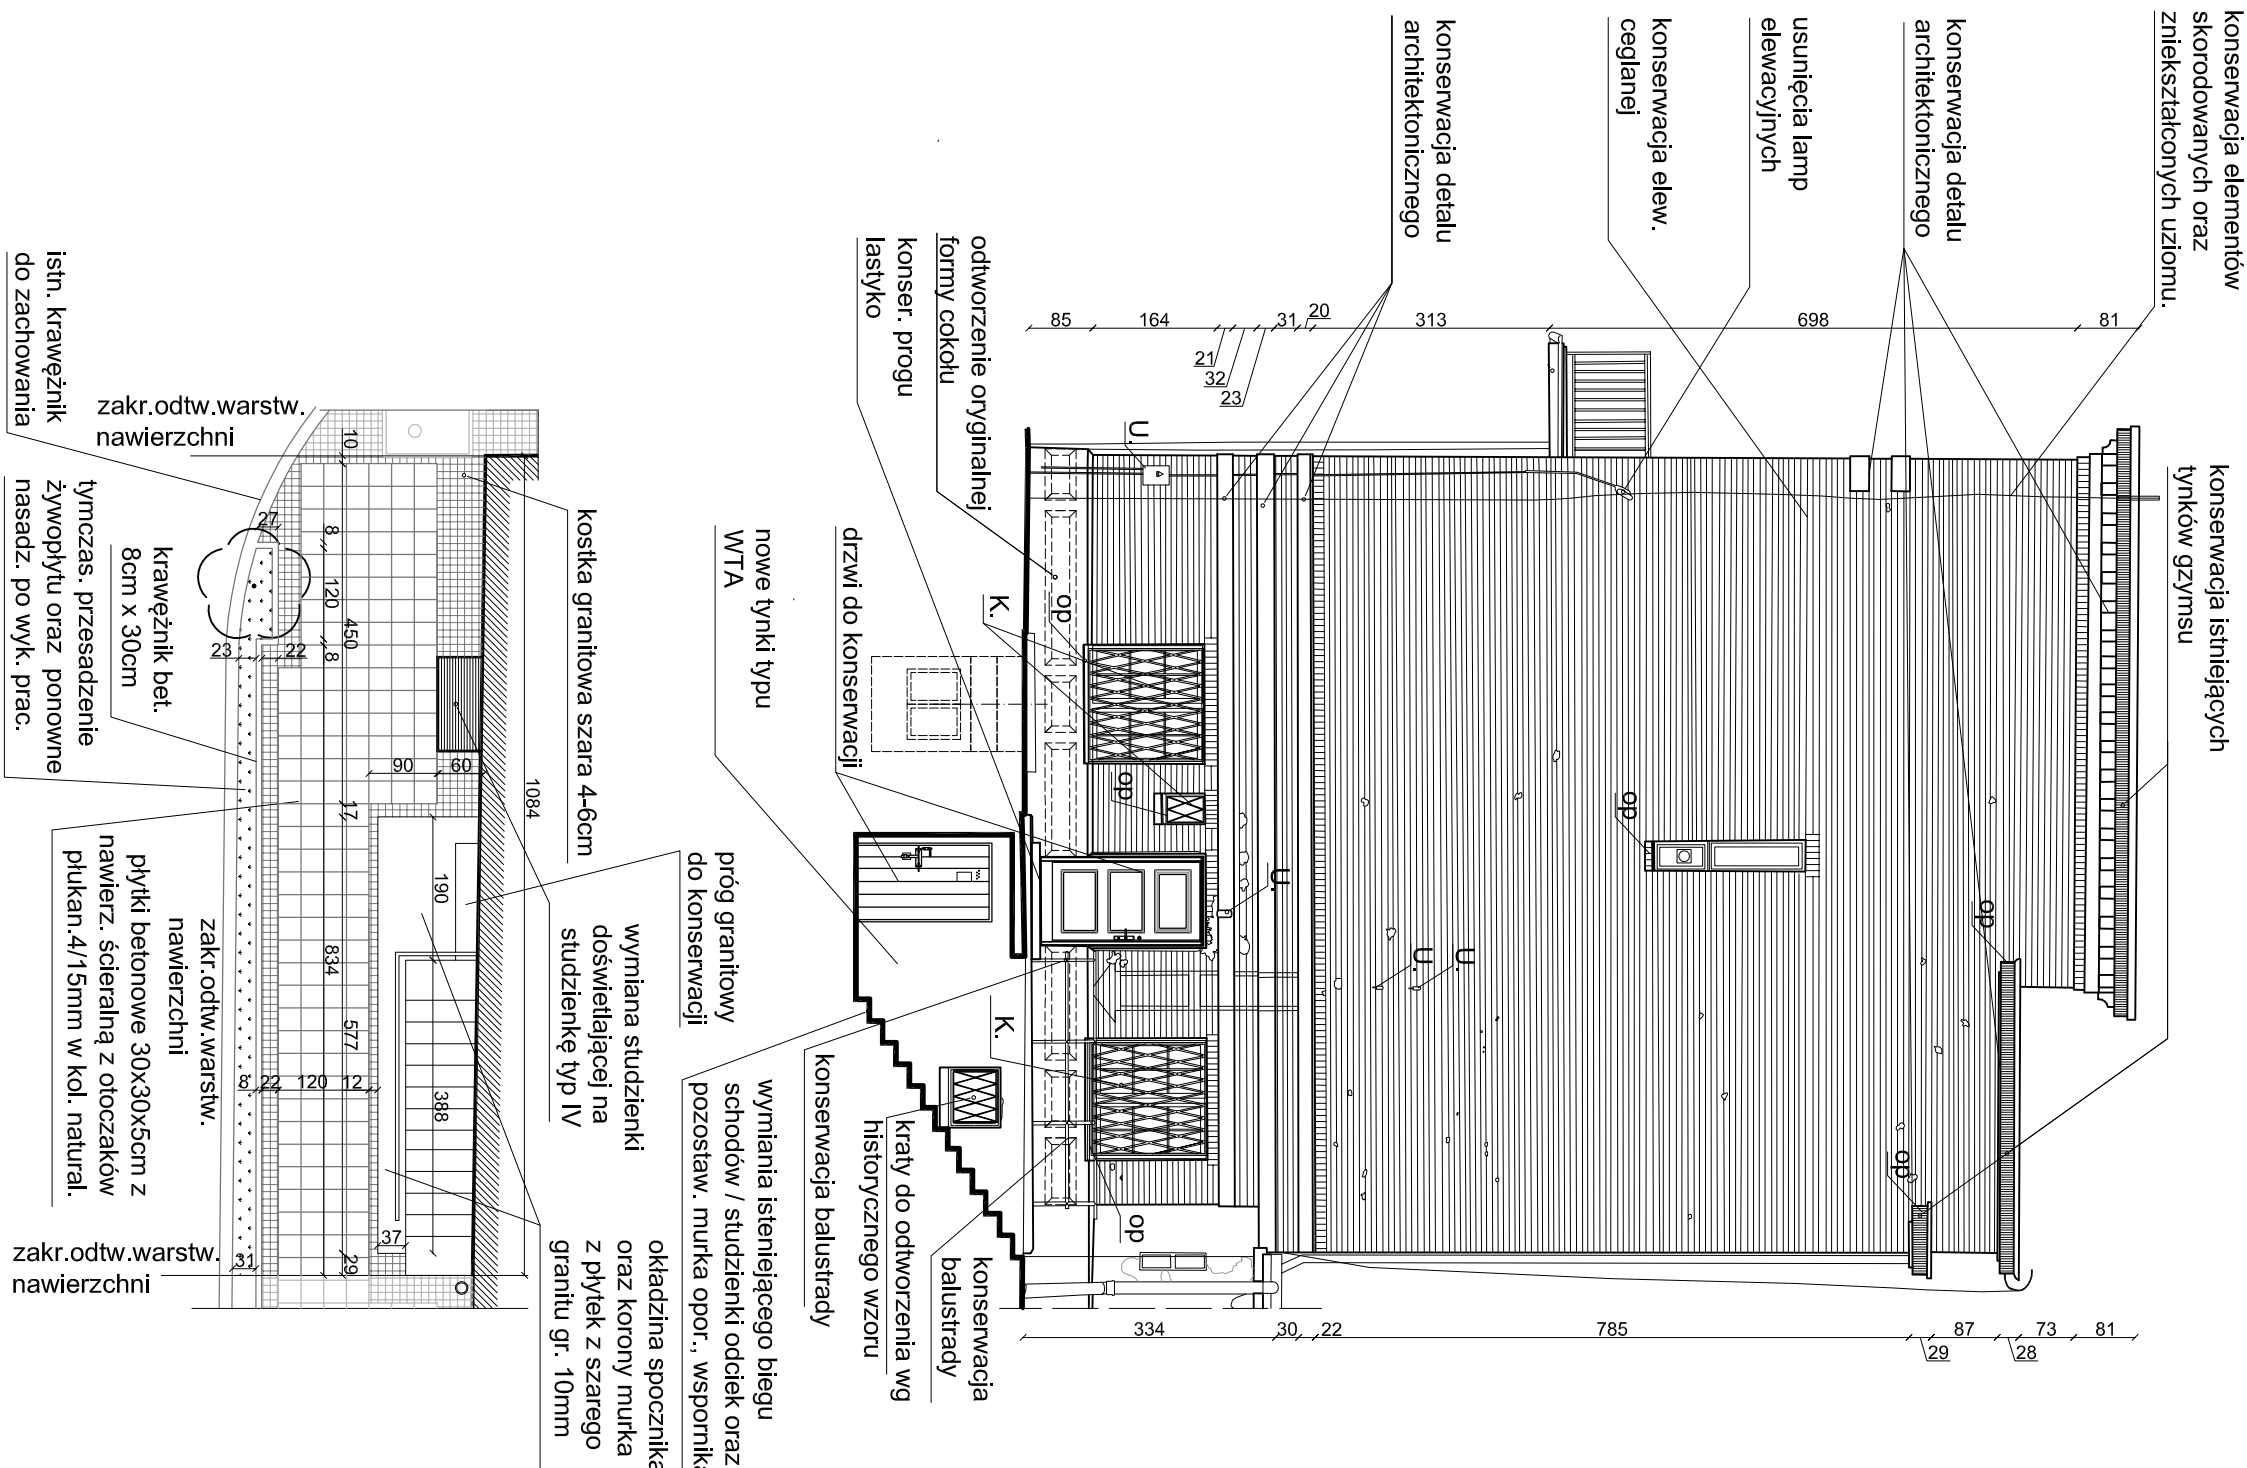


PROGRAM PRAC KONSERWATORSKICH

1. Wykonanie dokumentacji fotograficznej i doprecyzowanie badań odkrywkowych
2. Wykonanie prac zabezpieczających
3. Uporządkowanie elewacji
4. Dezynfekcja obiektu
5. Wzmocnienie i zabezpieczenie silnie osłabionych elementów
6. Oczyszczanie powierzchni elewacji
7. Mechaniczne usunięcie wlotnych, zdestruowanych lub zasłoniętych zapraw spoinujących, tynków uzupełnień, ubytków
8. Miejscowe osiadanie
9. Doczyszczanie poszczególnych partii detali architektonicznych i cegieł
10. Naprawy w partiach murów

- 10.1. Premiuowana, uzupełnianie brakujących lub silnie zdestruowanych cegieł
- 10.2. Uzupełnianie ubytków po amunicji/kulach
- 10.3. Szycie spękań murów, wymiana skorodowanych nadproży
- 10.4. Zapuszczenie szczelin, pęknięć, rozwarstwień
- 10.5. Uzupełnianie ubytków w cegłach
- 10.6. Uzupełnienie ubytków zapraw spoinujących – łączących cegły
- 10.7. Szalenie kolorystyczne cegieł i fug
11. Wykonanie opaski/elektroizolacji rynków zgodnie z historycznym opracowaniem
12. Konserwacja dekoracyjnych detali architekt. (wsp.-cem. z młką, betonowych - lastrio)
13. Rekonstrukcja oryginalnego cokołu budynku
14. Konsewacja elementów kamiennych
15. Rekonstrukcja murów i ich części
16. Rekonstrukcja murów i ich części
LEGENDA

- W - kraty do odtworzenia wg historycznego wzoru
K - kraty do konserwacji
U - usunięcie elementów z elewacji
op - założenie nowych opierzeń blacharskich

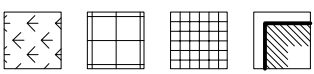


elementy/budynki istniejące


kostka granitowa szara 4x6 cm

plyta betonowa 30x30 cm z nawierzchnią ścierną z otoczków
płukanych 4/15mm w kolorze naturalnym


trawniki

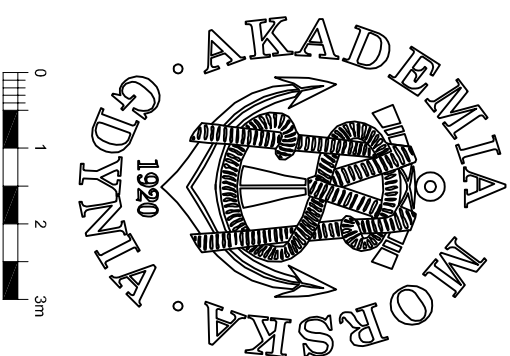

BUDYNEK A

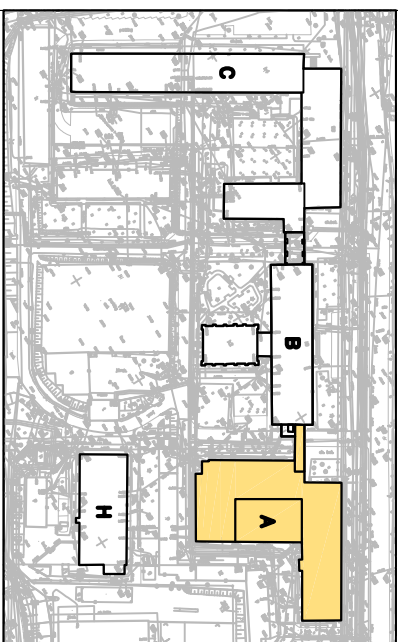

SYTUACJA - LOKALIZACJA POSZCZEGÓLNYCH BUDYNKÓW

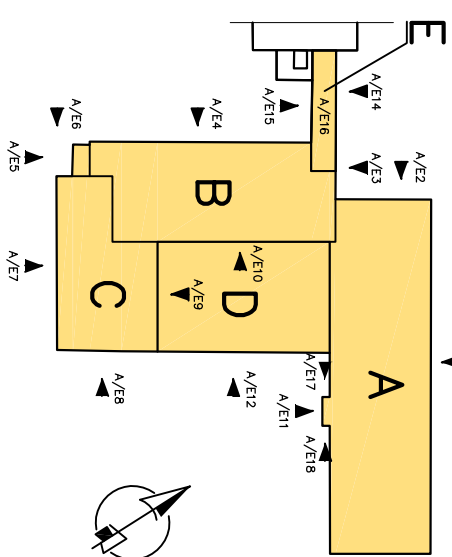SYSTEM NAZEWNICTWA KORPUŚÓW BUDYNKU ORAZ
NUMERACJI ELEWACJI BUDYNKU A

ZAKRES PRACZY	ZAKRES PRACZY	SKALA
ARCHITEKTURA	BUD. "A" - ELEWACJA A+B	1:100
RODZAJ DOKUMENTACJI	PROJEKT BUDOWLANY	
PROJEKT	PROJEKT REMONTU I ELEWACJI WRAZ Z WYKONANIEM IZOLACJI ŚCIAN FUNDAMENTOWYCH BUDYNKU A, B, C, H - BUDYNK A	
INWESTOR	AKADEMIA MORSKA W Gdyni 81-225 GDYNIA, ul. MORSKA 81-87	
OBIEKT	BUDYNEK "A" ZESPÓŁU AKADEMII MORSKIEJ W Gdyni	
ADRES OBIEKTU	81-225 GDYNIA, ul. MORSKA 81-87 Działki: Nr. 320/11, 175/11, 14Kuz nr 50	
PROJEKTANT	arch. MATEUSZ GZOWSKI ul. 47C2POKOJA2012	
SPRAWDZĄCY	mgr inż. arch. TOMASZ CELEWICZ ul. 316/7(GAB) nr. 47, konstr. 100/Gd497	
OPRACOWAŁ	JACOB NIESTRZEWAŃSKI JACOBNIESTRZEWAŃSKI.PL	
	AGNIESZKA KESZO-SIOWICKA	
		DATA
		MARZEC 2015r.
		NR RYS.
		1503-A-06