

DETAL DRZWI WZOROWANYCH NA
ZABYTEKOWYCH DRZWIACH DA-16


KOLOR: SZ005-Y20R

zgodnie z programem prac konserwatorskich


OKUCIA SYSTEMOWE KLASY C

PRZESZKLENIA: SZKŁO DWUSZYBOWE,
ZESPOLONE, BEZPIECZNE P4


NAŚWIEITLE: SZKŁO JEDNOSZYBOWE,
BEZPIECZNE P4

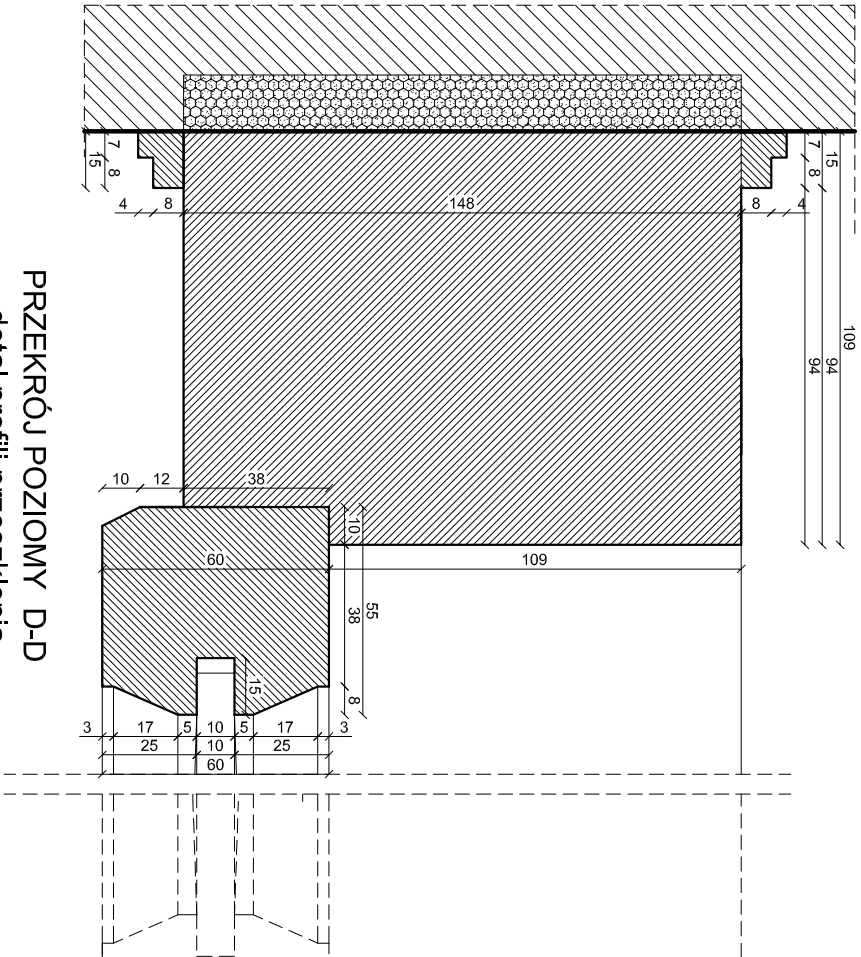


PRZEMRÓJ POZIOMY D-D
- detal profilu przeszklenia

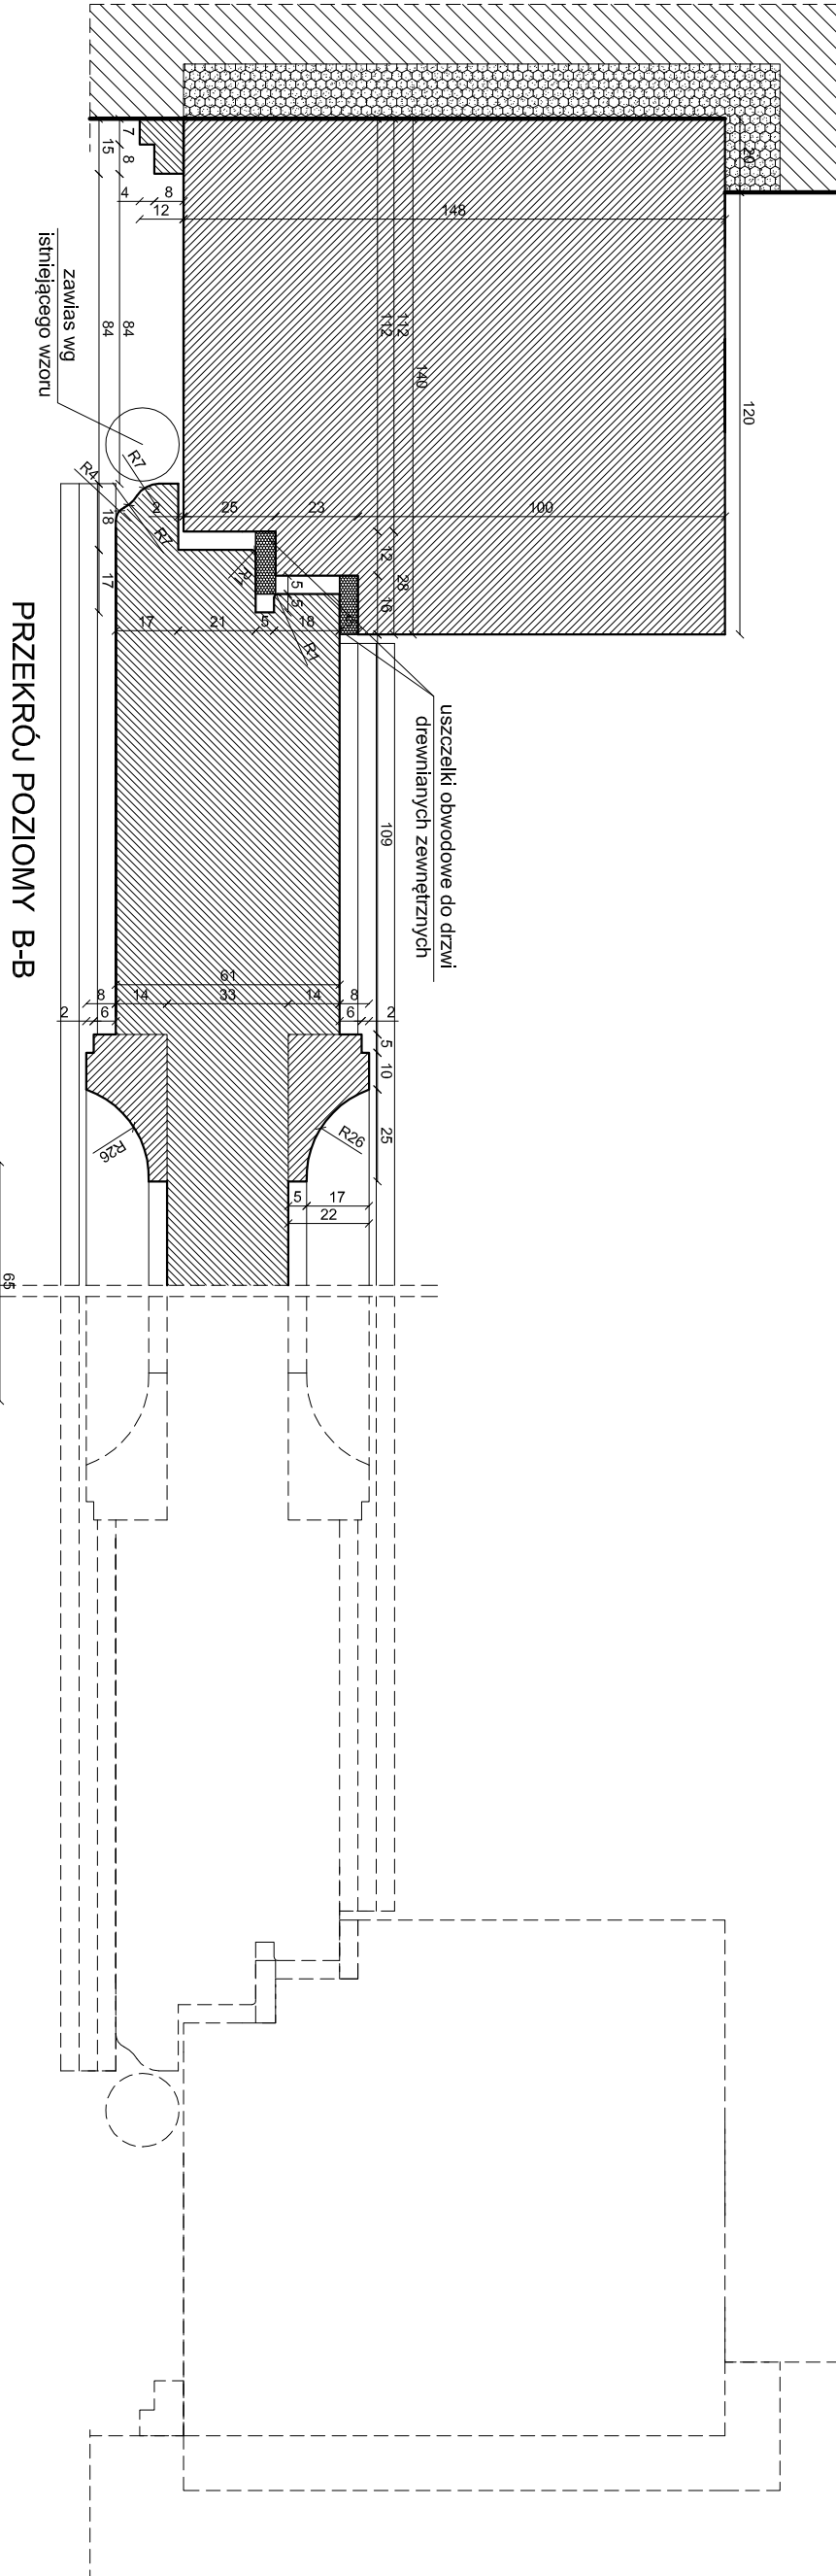


PRZEMRÓJ POZIOMY B-B

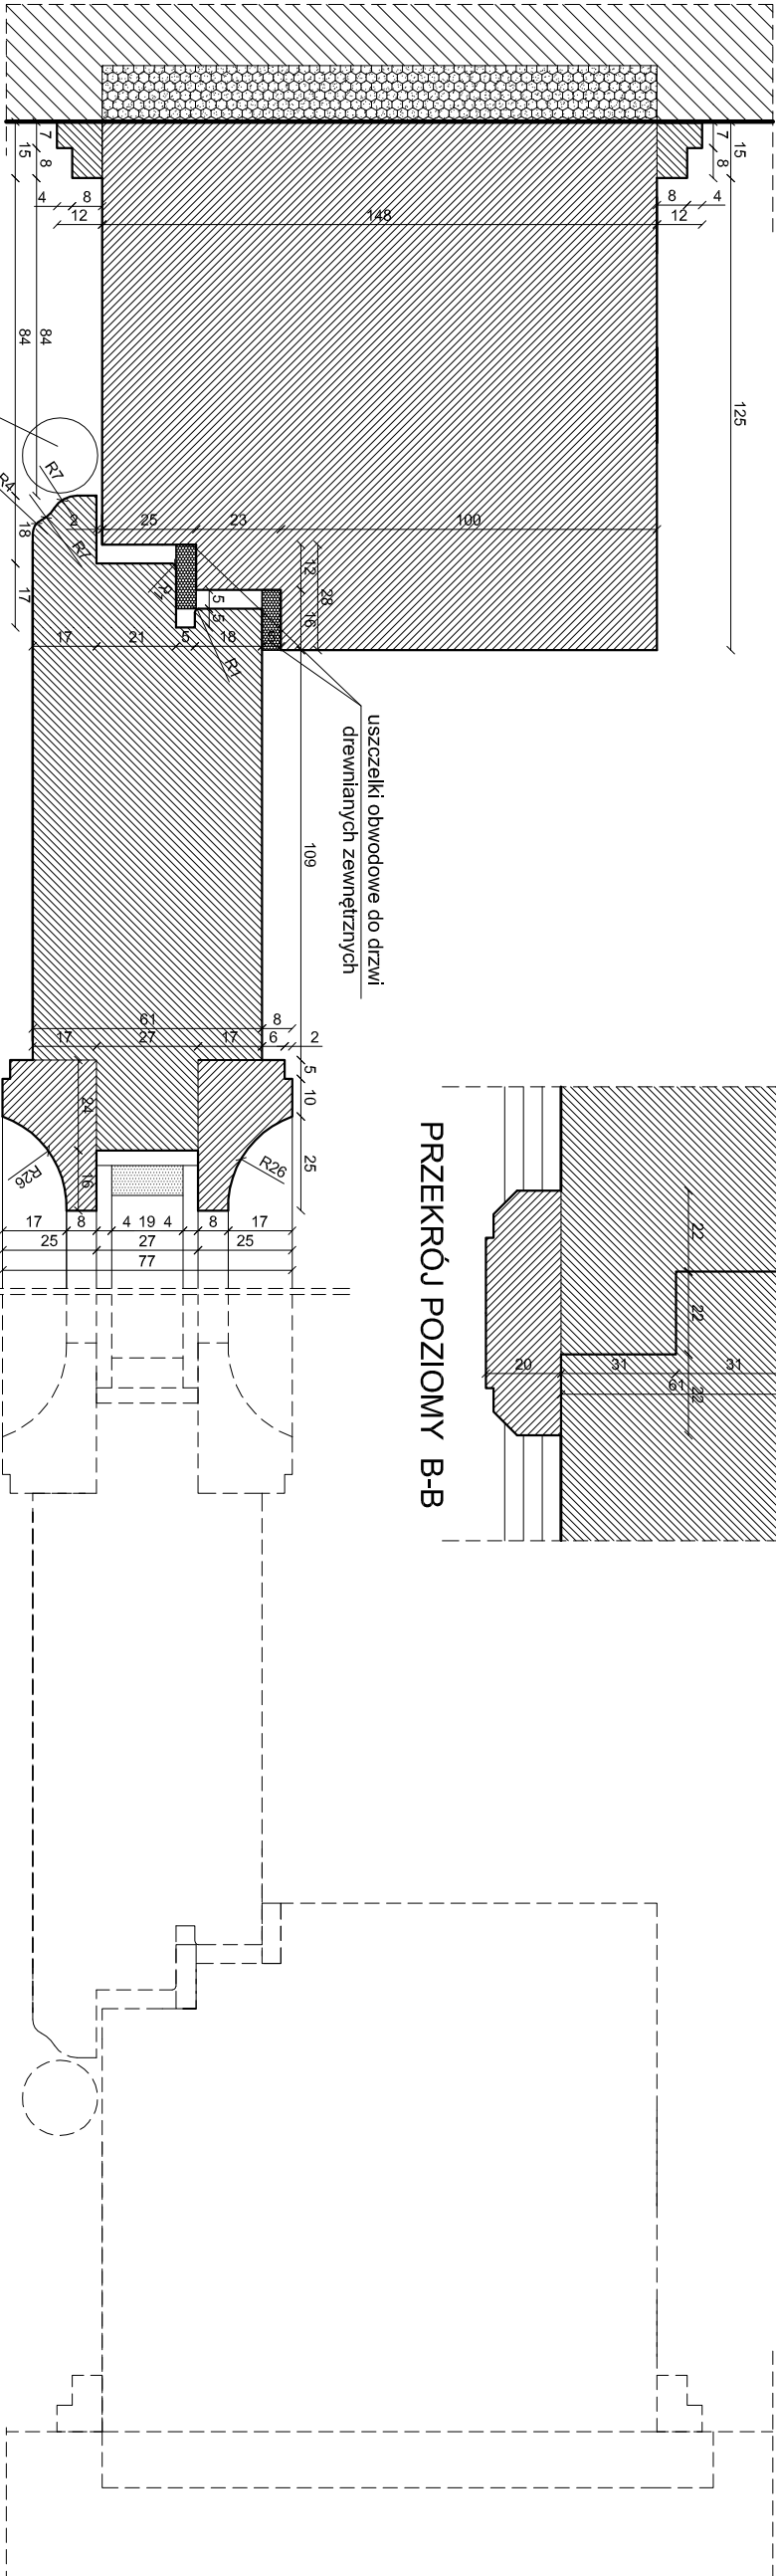

PRZEMRÓJ POZIOMY C-C
- detal profilu przeszklenia

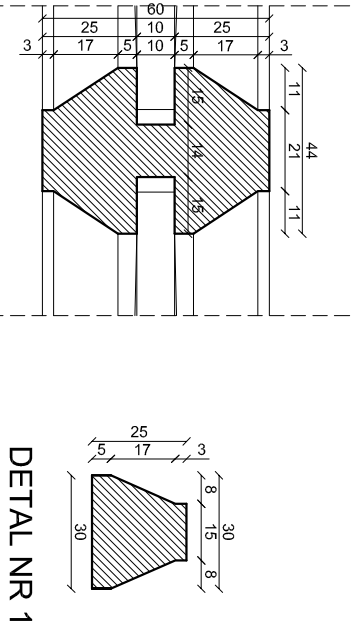

PRZEMRÓJ POZIOMY D-D
- detal profilu przeszklenia

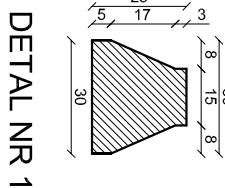

DETAL NR 1

ZAKRES PLANÓW	ZAKRES PLANÓW	SKALA
ARCHITEKTURA	PROJEKT DRZWI DA-16 - DETAL	1:2
RODZAJ DOKUMENTACJI	PRZEMRÓJ B-B, C-C, D-D	
PROJEKT	PROJEKT REMONTU ELEWACJI WRAZ Z WYKONANIEM IZOLACJI ŚCIAN FUND. BUDYNKU A.B.C.I.H. - BUDYNEK A	
INWESTOR	AKADEMIA MORSKA W GDYNI	
OBIEKT	BUDYNEK "A" ZESPÓŁU AKADEMII MORSKIEJ W GDYNI	
ADRES OBIEKTU	81-225, GDYŃA, UL. MORSKA 81-87	
PROJEKTANT	Działka Nr 370/1, 175/11, Arkusz nr 50 arch. MATEUSZ GZOWSKI	
OPRACOWAŁ	UPJ. 472/PDOKK2012	
	AGNIESZKA KRZOS-NOWICKA	
	DATA	
	MARZEC 2015r.	
	NR RYS.	
	1503-ZSDA-13	