



DETAL DRZWI WZOROWANYCH NA
ZABYTKOWYCH DRZWIACH DA-4

KOLOR: SZ005-Y20R
zgodnie z programem prac konserwatorskich
OKUCIA SYSTEMOWE KLASY C
SZKŁO DWUSZYBOWE, ZESPOLONE
BEZPIECZNE P4

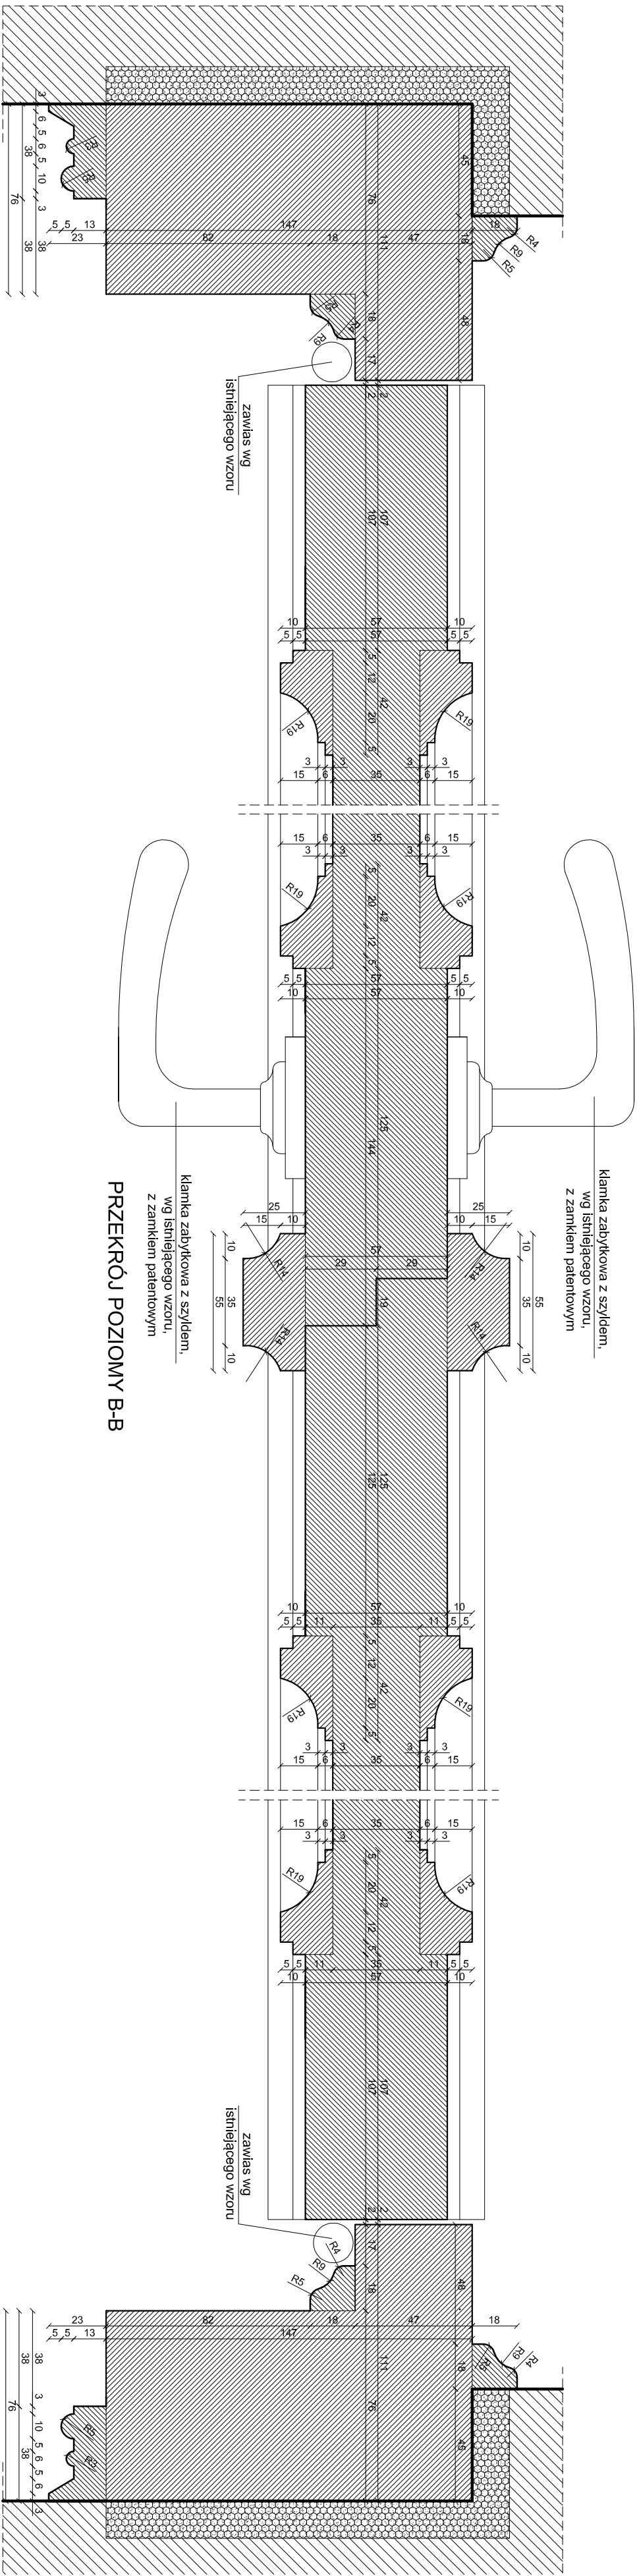

PRZEKRÓJ POZIOMY C-C
- detal profil przeszklenia

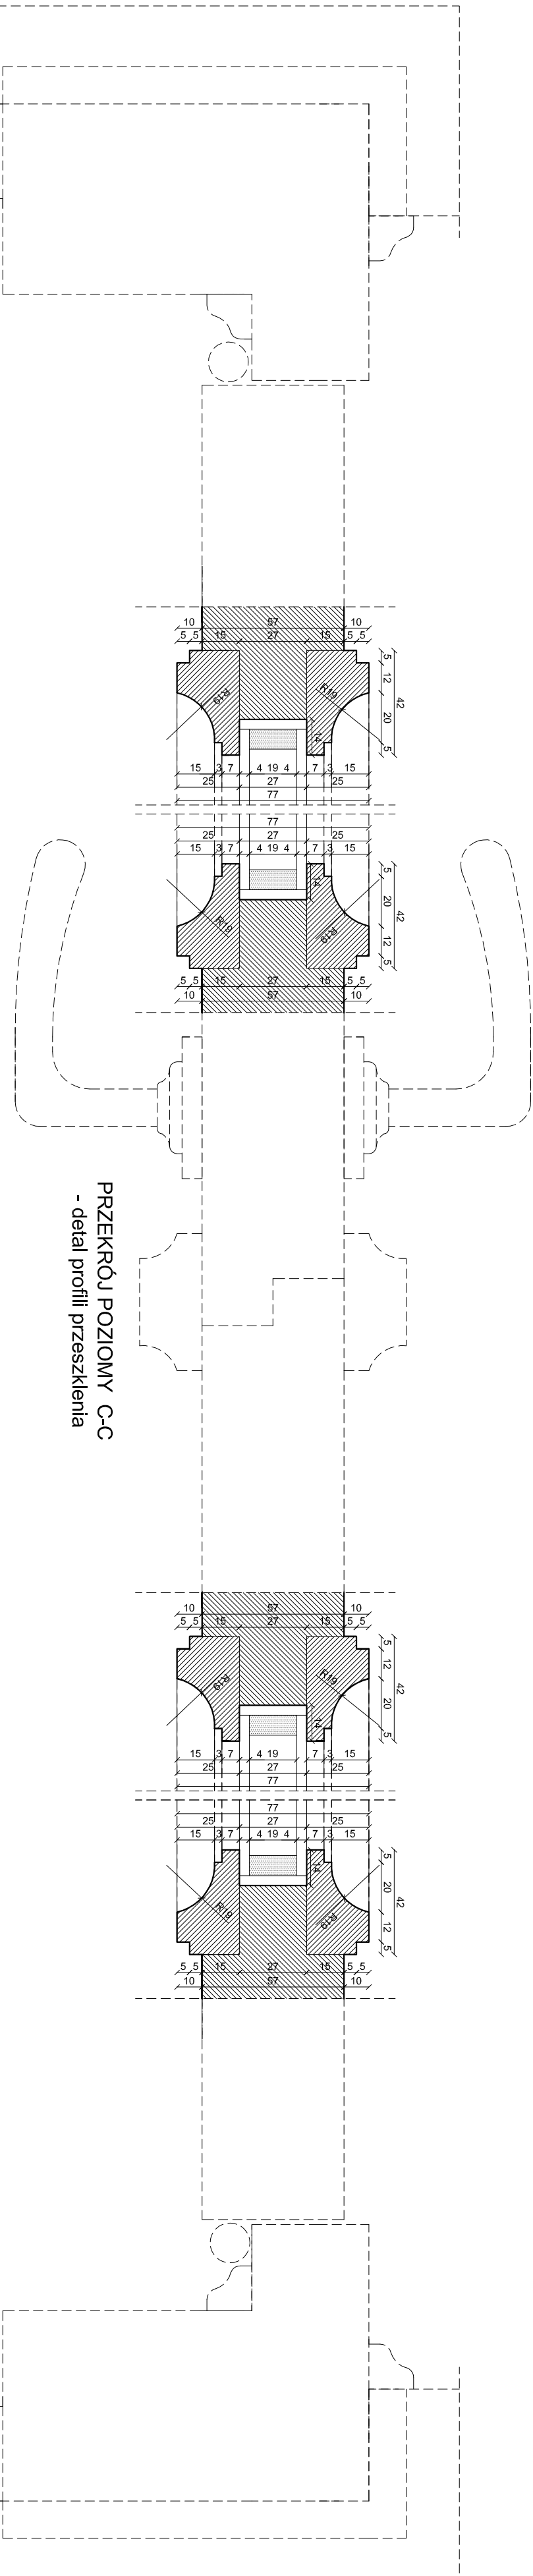

ZAKRES PLANISZY	ZAKRES PLANISZY	SKALA
ARCHITEKTURA	PROJEKT DRZWI DA-5 - DETAL	1:2
RODZAJ DOKUMENTACJI	PRZEKRÓJ B-B, C-C	
PROJEKT	PROJEKT BUDOWLANY	
	PROJEKT REMONTU ELEWACJI WRAZ Z WYKONANIEM IZOLACJI ŚCIAN FUND. BUDYNKU A.B.C I H - BUDYNEK A	
INWESTOR	AKADEMIA MORSKA W GDYNIE	
OBIEKT	BUDYNEK "A" ZESPÓŁU AKADEMII MORSKIEJ W GDYNIE	
ADRES OBIEKTU	81-225, GDYNIA, UL. MORSKA 81-87	
PROJEKTANT	Działka nr 370/11, 175/11; Arkusz nr 50 arch. MATEJUSZ GZOWSKI	
OPRACOWAŁ	upr. 472/P.OOKK2012 AGNIESZKA KRZOS-NOWICKA	
DATA	MARZEC 2015r.	
NR EWS	1503-ZSD-A-15	