
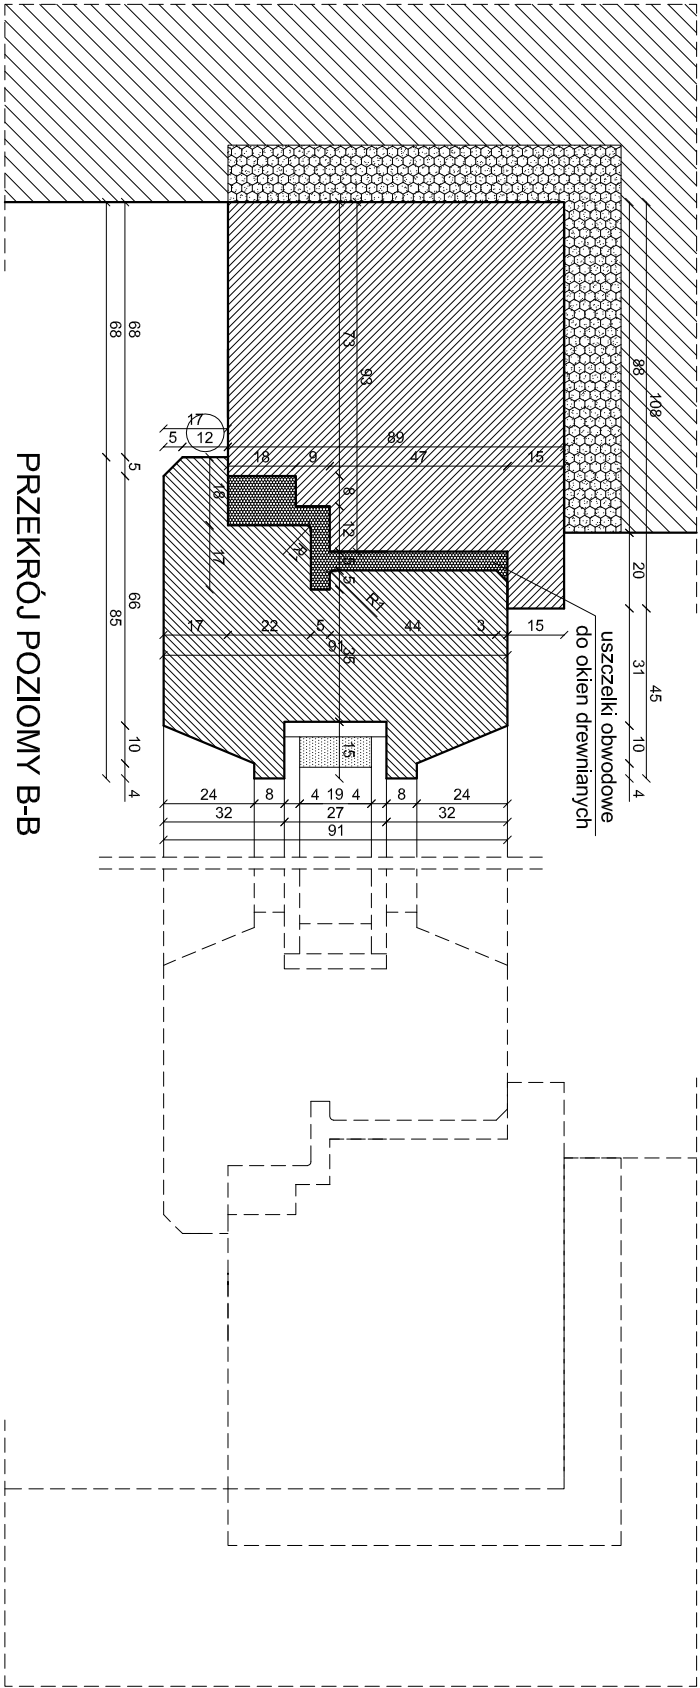


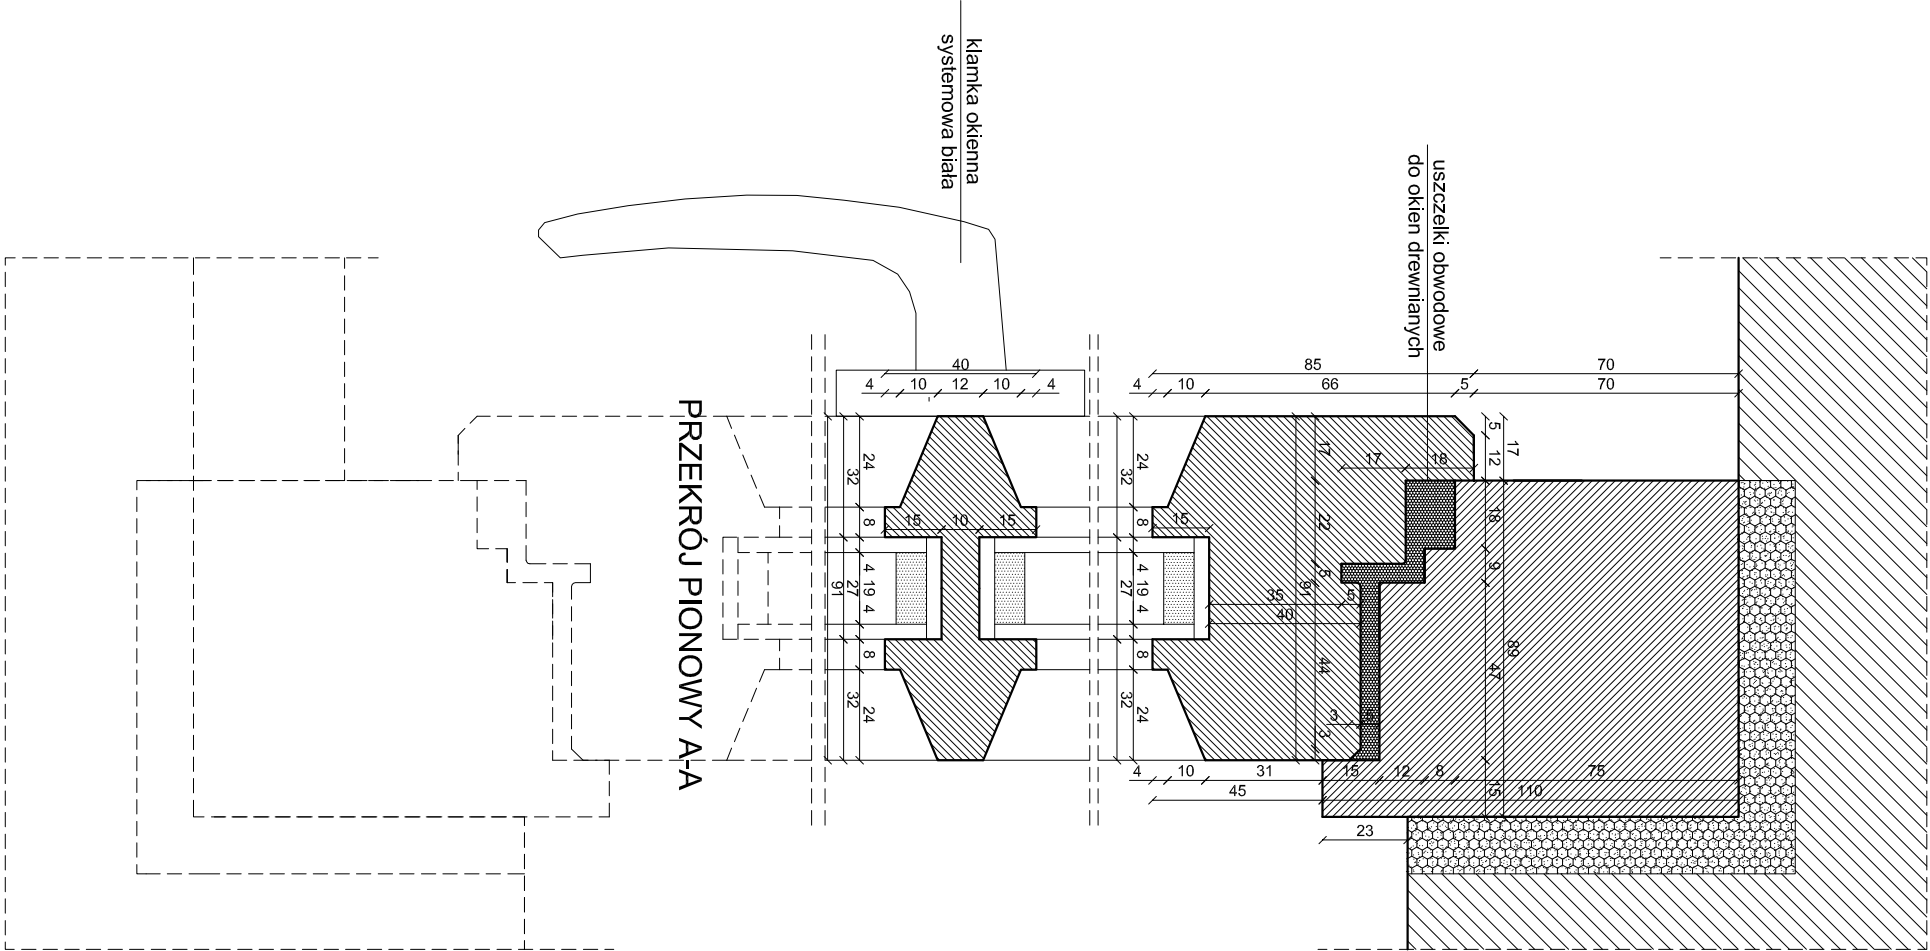

KOLOR: S1002-G50Y

zgodnie z programem prac konserwatorskich

SZKŁO: DWUSZYBOWE, ZESPOLONE P4

ZAKRES PLANISZY		ZAKRES PLANISZY	SKALA
ARCHITEKTURA		DETALE OKNA TYPU III	1:2
RODZAJ DOKUMENTACJI			
PROJEKT	PROJEKT REMONTU ELEWACJI WRAZ Z WYKONANIEM IZOLACJI ŚCIAN FUND. BUDYNKU A,B,C I H - BUDYNEK A		
INWESTOR	AKADEMIA MORSKA W GDYNI		
OBIEKT	81-226 GDYNIA, ul. MORSKA 81-87		
ADRES OBIEKTU	BUDYNEK "A" ZESPOŁU AKADEMII MORSKIEJ W GDYNI		
PROJEKTANT	81-226, GDYNIA, ul. MORSKA 81-87 Działka Nr 370/11, 175/11; Arkusz nr 50		
OPRACOWAŁ	arch. MATEUSZ GZOWSKI upr. 472/POOKK/2012		
		AGNIESZKA KRZOS-NOWICKA	
		DATA	
		MARZEC 2015r.	
		NR RYS.	
		1503-ZSO-A-04	