


BUDYNEK "A"
ELEWACJA A/E8
POŁUDNIOWO-ZACHODNIA

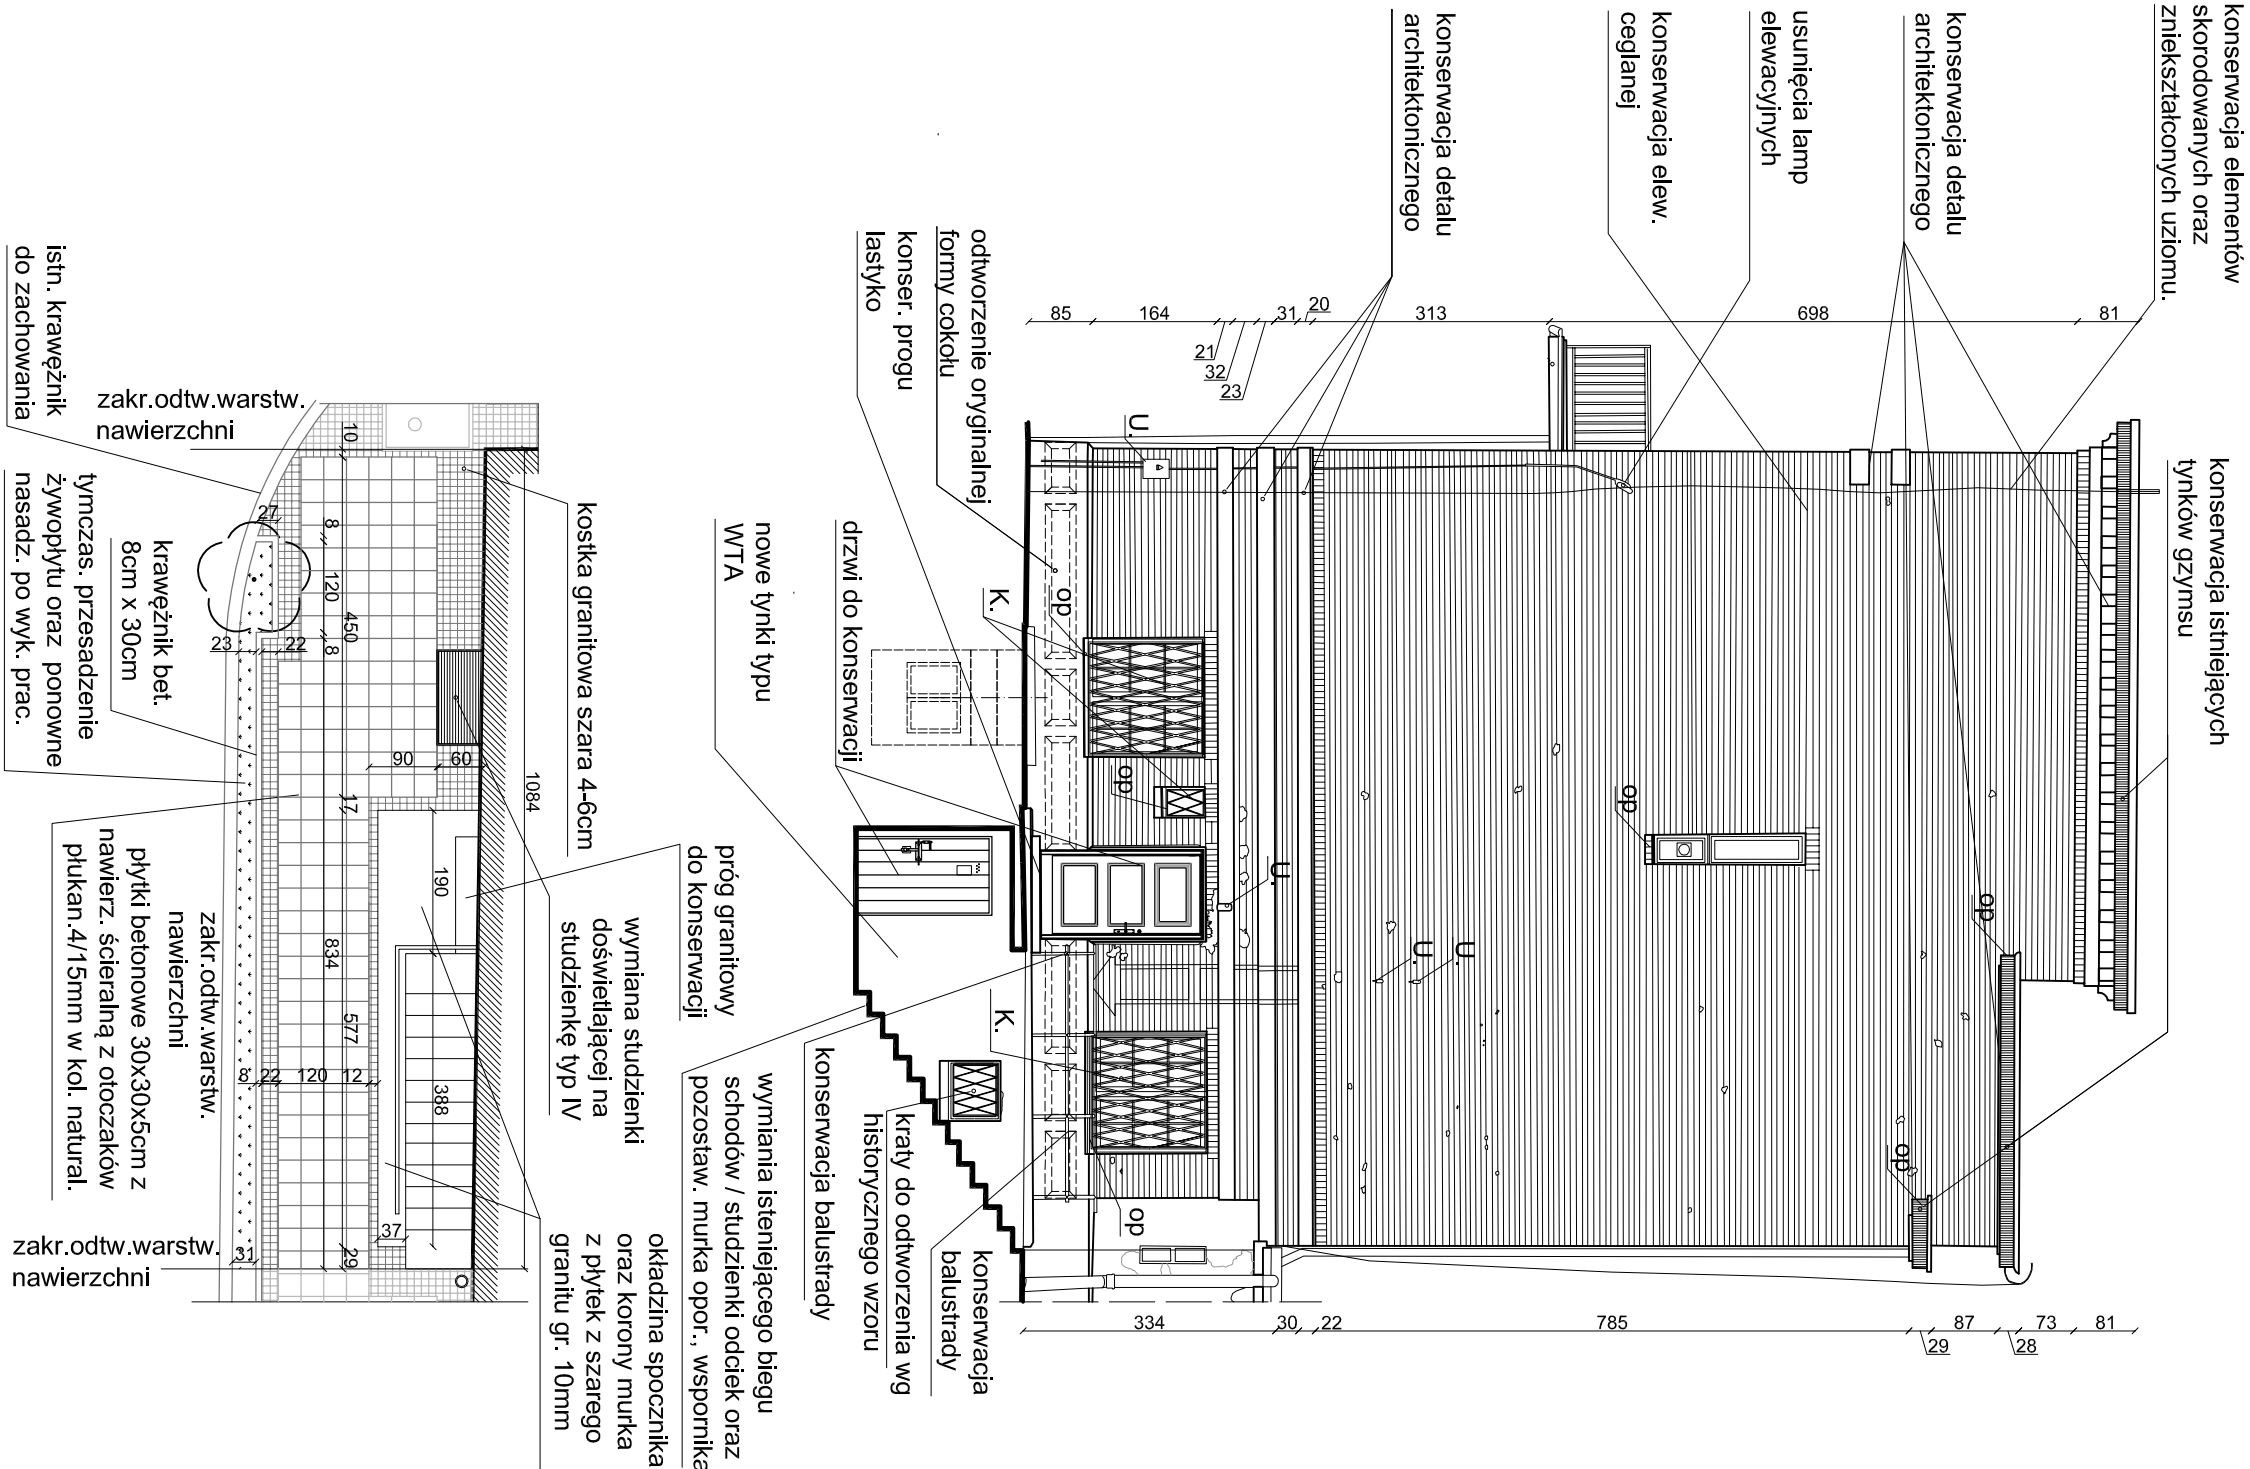

NAWIERZCHNIE

PROGRAM PRAC KONSERWATORSKICH

- Wykonanie dokumentacji fotograficznej i doprecyzowanie badań odkrywkowych
- Wykonanie prac zabezpieczających
- Uporządkowanie elewacji
- Dezynfekcja obiektu
- Wzmocnienie i zabezpieczenie silnie osłabionych elementów
- Oczyszczanie powierzchni elewacji
- Mechaniczne usunięcie włóconych, zdestruowanych lub zasoronych zapraw spoinujących, tynków i uzupełnień ubytków
- Miejscowe odsalanie
- Doczyszczanie poszczególnych partii detali architektonicznych i cegieł
- Naprawy w partiach murów

- Przemalowanie, uzupełnienie brakujących lub silnie zdestruowanych cegieł
- Uzupełnianie ubytków po amunicji/kulach
- Szybie spęknię murów, wymiana skorodowanych nadproży
- Zapuszczenie szczelin, pęknięć, rozwarstwień
- Uzupełnianie ubytków w ceglach
- Uzupełnienie ubytków zapraw spoinujących – łączących cegły
- Scalanie kolorystyczne cegieł i fug
- Wykonanie uzupełnień/rekonstrukcji tynków zgodnie z historycznym opracowaniem
- Konservacja dekoracyjnych detali architekt. (wap.-cem. z młk., betonowych - lastyko)

- Oczyszczanie powierzchni
- Wzmocnienie strukturalne elementów
- Zapuszczenie szczelin, pęknięć, rozwarstwień
- Uzupełnianie ubytków
- Rekonstrukcja brakujących fragmentów
- Scalanie kolorystyczne
- Rekonstrukcja oryginalnego cokołu budynku

- Konservacja elementów kamiennych
- Rekonstrukcja stopnie wejść do budynku i dolne partie murów w przejeździe bramnym
- plastikowcowe konsole okian szczelinowych w IV kondygnacji budynku
- dezynfekcja
- oczyszczanie
- sklejenie większych pęknięć
- zapuszczanie szczelin, podklejenie spęknię
- uzupełnienie ubytków
- zabezpieczenie - hydroizolacja powierzchni

- Wymiana opierzeń blacharskich
- Miejscowa hydroizolacja i szlamowanie
- Wykonanie prac konserwatorskich przy drewnianych elementach budynku
- stolarki drzwiowe i okienne
- Konservacja elementów metaloplastycznych – kraty, barierki, elementy ogrodzenia, inne
- Wykonanie dokumentacji fotograficznej i dokumentacji konserwatorskiej powykonawczej

LEGENDA :


- W - kraty do odtworzenia wg historycznego wzoru
K - kraty do konserwacji
U - usunięcie elementów z elewacji
op - założenie nowych opierzeń blacharskich

- elementy/budynki istniejące
- kostka granitowa szara 4x6 cm
- płyta betonowa 30x30 cm z nawierzchnią ścierną z oczeków płuکان 4/15mm w kolorze naturalnym
- trawniki



PRACE INWENTARYZACYJNE OPARTO O
NAJNOWSZĄ TECHNOLOGIĘ SKANINGU LASEROWEGO 3D

BUDYNEK A

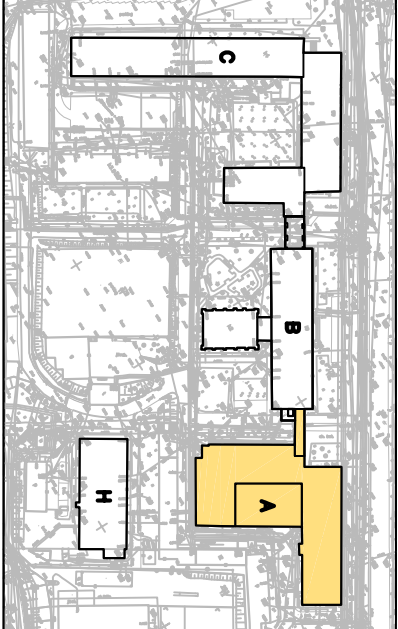

SYTUACJA - LOKALIZACJA POSZCZEGÓLNYCH BUDYNKÓW

