

Przed wykonaniem stolarzki należy wykonać doniary na budowie i dostosować je, po rozmowie z architektem, do istniejących wymiarów ścian

KOLOR: S2005-Y20R

zgodnie z programem prac konserwatorskich

OKUCIA SYSTEMOWE KLASY C

ZAKRES PLANSZY	ZAKRES PLANSZY	SKALA
ARCHITEKTURA	PROJEKT DRZWI DA-3	1:20
RODZAJ DOKUMENTACJI	PROJEKT WYKONAWCZY	
PROJEKT	PROJEKT REMONTU ELEWACJI WRAZ Z WYKONANIEM IZOLACJI ŚCIAN FUND. BUDYNKU A.B.C i H - BUDYNEK A	
INWESTOR	AKADEMIA MORSKA W GDYNI 81-225 GDYNIA, UL. MORSKA 81-87	
OBIEKT	BUDYNEK "A" ZESPOŁU AKADEMII MORSKIEJ W GDYNI	
ADRES OBIEKTU	81-225, GDYNIA, UL. MORSKA 81-87 Działka Nr 37/011, 175/11; Arkusz nr 50	
PROJEKTANT	arch. MATEUSZ GZOWSKI upr. 472/POOKK/2012	
OPRACOWAŁ	AGNIESZKA KRZOS-NOWICKA	
	DATA	
	MARZEC 2015r.	
	NR RYS.	
	1503-ZSD-A-07	


ARCHITEKCI

GZOWSKI & GZOWSKI S.C.

80-178 Gdansk, ul. Gopławska 38, tel./fax (58) 348-57-14

e-mail: biuro@architekci-gzowski.pl, www.architekci-gzowski.pl

NIP: 585-294-03-31, nr konta: MULTIBANK 73 1140 2017 0000 4102 0545 6993

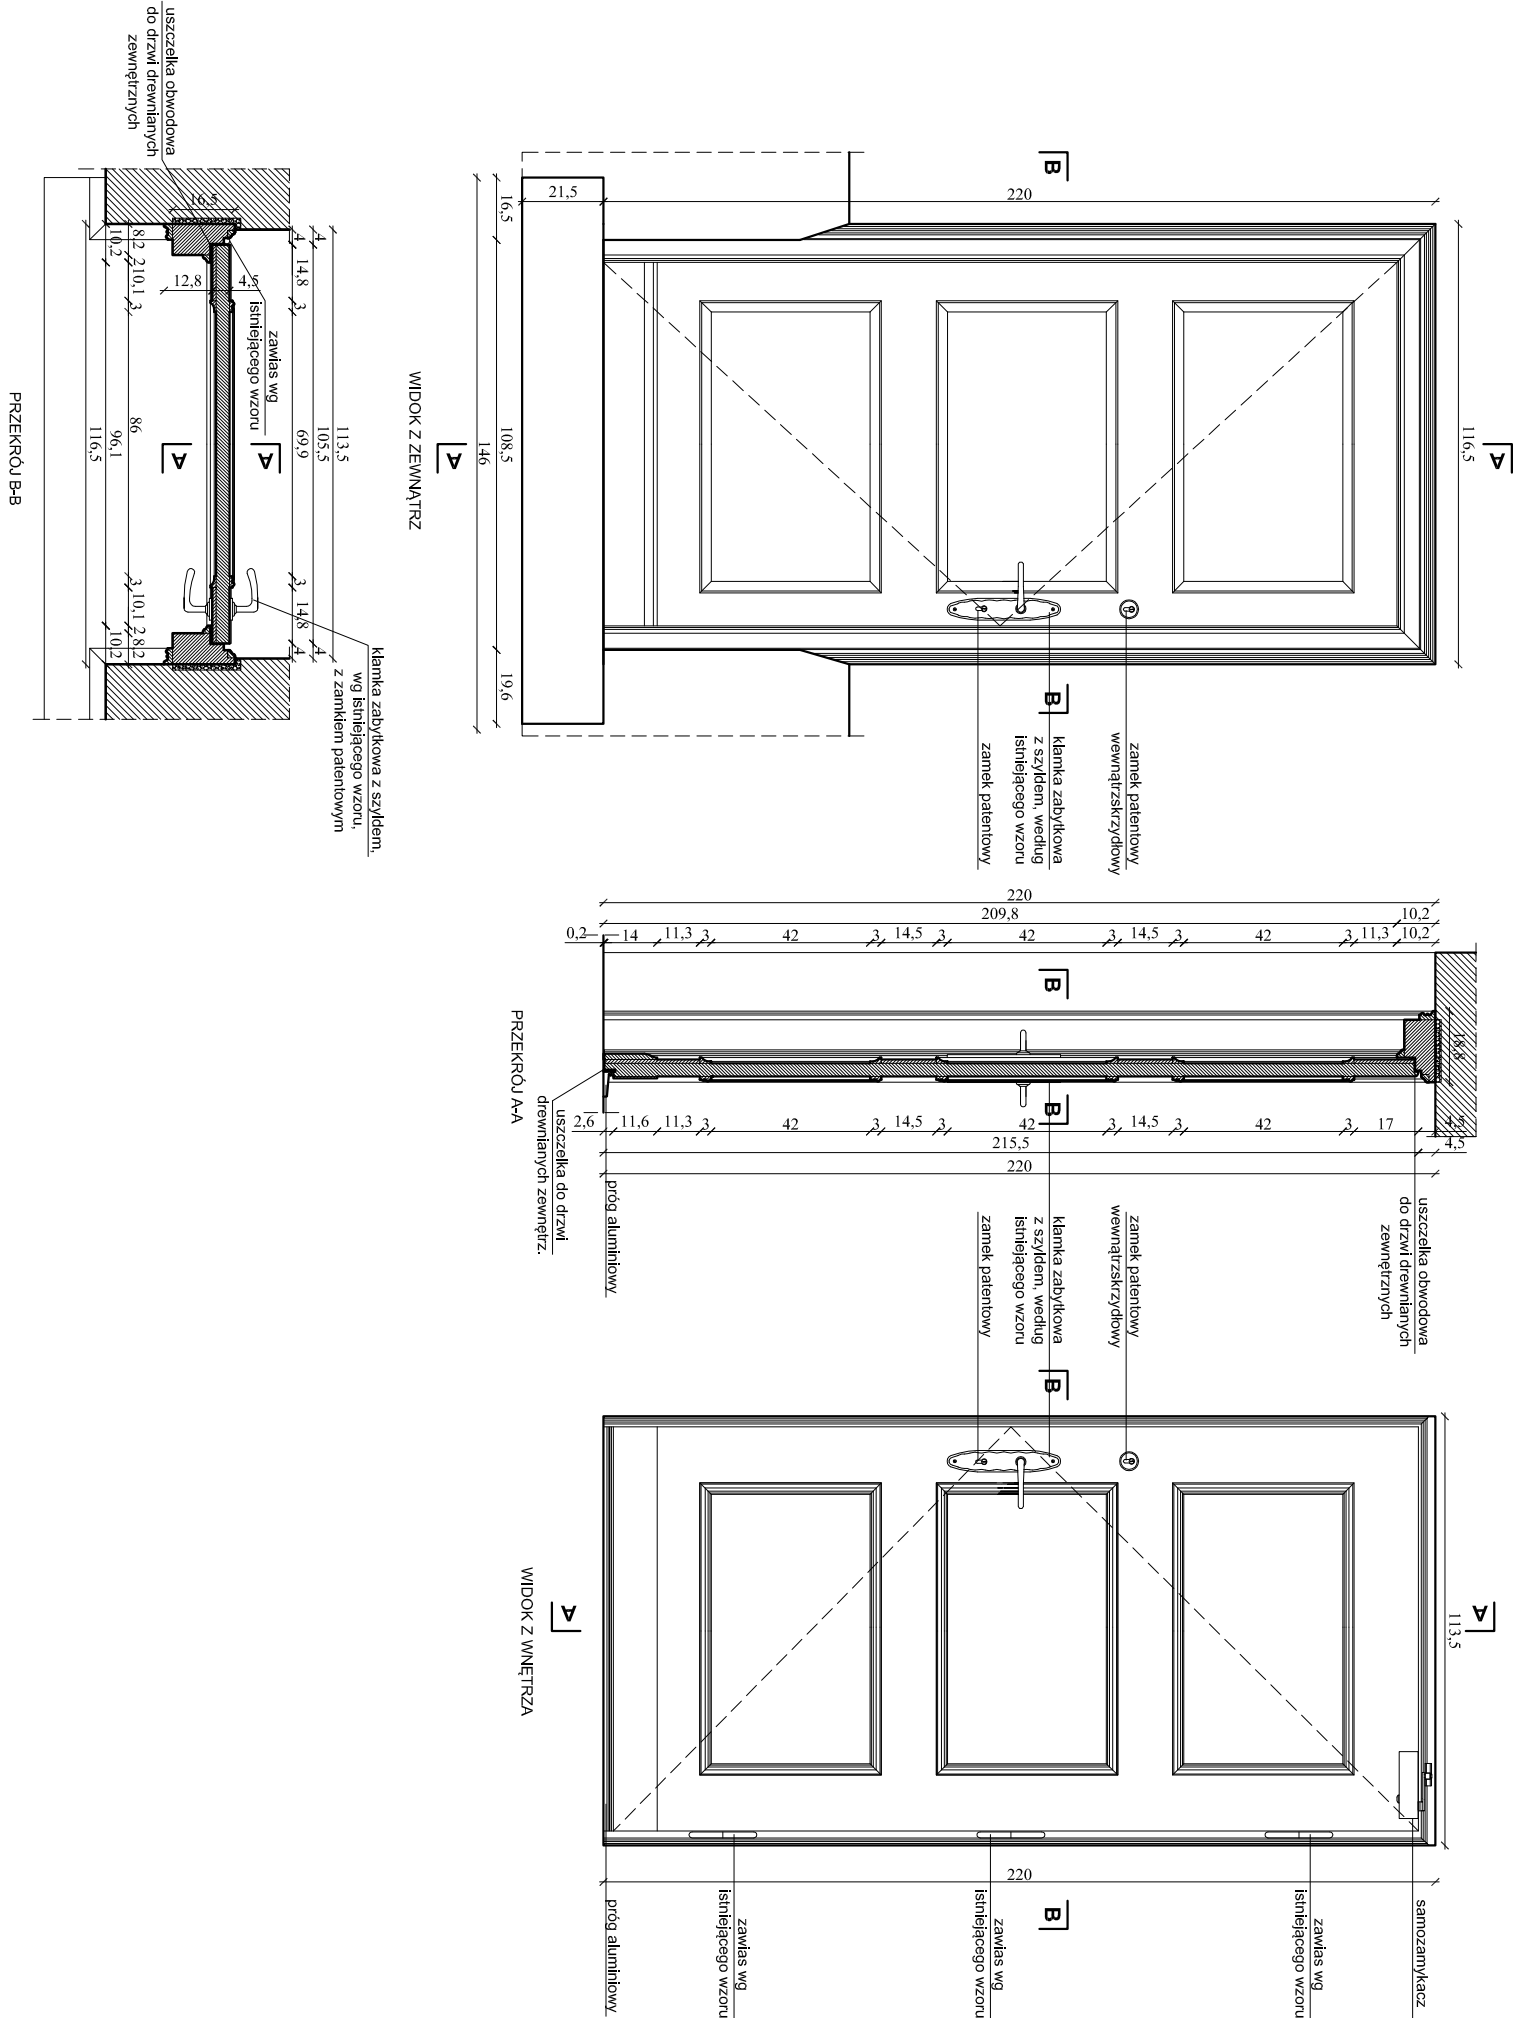

ZAKRES PLANSZY	ZAKRES PLANSZY	SKALA
ARCHITEKTURA	PROJEKT DRZWI DA-3	1:20
RODZAJ DOKUMENTACJI	PROJEKT WYKONAWCZY	
PROJEKT	PROJEKT REMONTU ELEWACJI WRAZ Z WYKONANIEM IZOLACJI ŚCIAN FUND. BUDYNKU A.B.C i H - BUDYNEK A	
INWESTOR	AKADEMIA MORSKA W GDYNI 81-225 GDYNIA, UL. MORSKA 81-87	
OBIEKT	BUDYNEK "A" ZESPOŁU AKADEMII MORSKIEJ W GDYNI	
ADRES OBIEKTU	81-225, GDYNIA, UL. MORSKA 81-87 Działka Nr 37/011, 175/11; Arkusz nr 50	
PROJEKTANT	arch. MATEUSZ GZOWSKI upr. 472/POOKK/2012	
OPRACOWAŁ	AGNIESZKA KRZOS-NOWICKA	
	DATA	
	MARZEC 2015r.	
	NR RYS.	
	1503-ZSD-A-07	

ARCHITEKCI

GZOWSKI & GZOWSKI S.C.

80-178 Gdansk, ul. Gopławska 38, tel./fax (58) 348-57-14

e-mail: biuro@architekci-gzowski.pl, www.architekci-gzowski.pl

NIP: 585-294-03-31, nr konta: MULTIBANK 73 1140 2017 0000 4102 0545 6993