

Przed wykonaniem stolarki należy wykonać domiany na budowie i dostosować je, po rozmowie z architektem, do istniejących wymiarów ścian


KOLOR: S2005-Y20R

zgodnie z programem prac konserwatorskich

OKUCIA SYSTEMOWE KLASY C

SZKŁO DWUSZYBOWE, ZESPOLONE BEZPIECZNE P4

ZAKRES PLANISZY		SKALA
ARCHITEKTURA		1:20
PROJEKT DRZWI DA-5		
RODZAJ DOKUMENTACJI	PROJEKT WYKONAWCZY	
PROJEKT	PROJEKT REMONTU ELEWACJI WRAZ Z WYKONANIEM IZOLACJI ŚCIAN FIUND. BUDYNKU A, B, C I H - BUDYNEK A	
INWESTOR	AKADEMIA MORSKA W GDYNI	
OBJEKT	BUDYNEK "A" ZESPÓŁU AKADEMII MORSKIEJ W GDYNI	
ADRES OBJEKTU	81-225, GDYNIA, ul. MORSKA 81-87 Działka Nr 37/01/1, 175/11; Arkusz nr 50	
PROJEKTANT	arch. MATEUSZ GZOWSKI upr. 472/POOKKK/2012	
OPRACOWAŁ	AGNIESZKA KRZOS-NOWICKA	
 ARCHITEKCI GZOWSKI & GZOWSKI S.C.		DATA MARZEC 2015r.
80-178 Gdansk, ul. Gopianska 38 tel./fax (58) 540-57-14 e-mail: biuro@architekci-gzowski.pl, www.architekci-gzowski.pl NIP: 563-24-05-31, nr konta: MULTIBANK 73 1440 2071 0000 4102 0565 6593		NR. RYS. 1503-ZSD-A-08

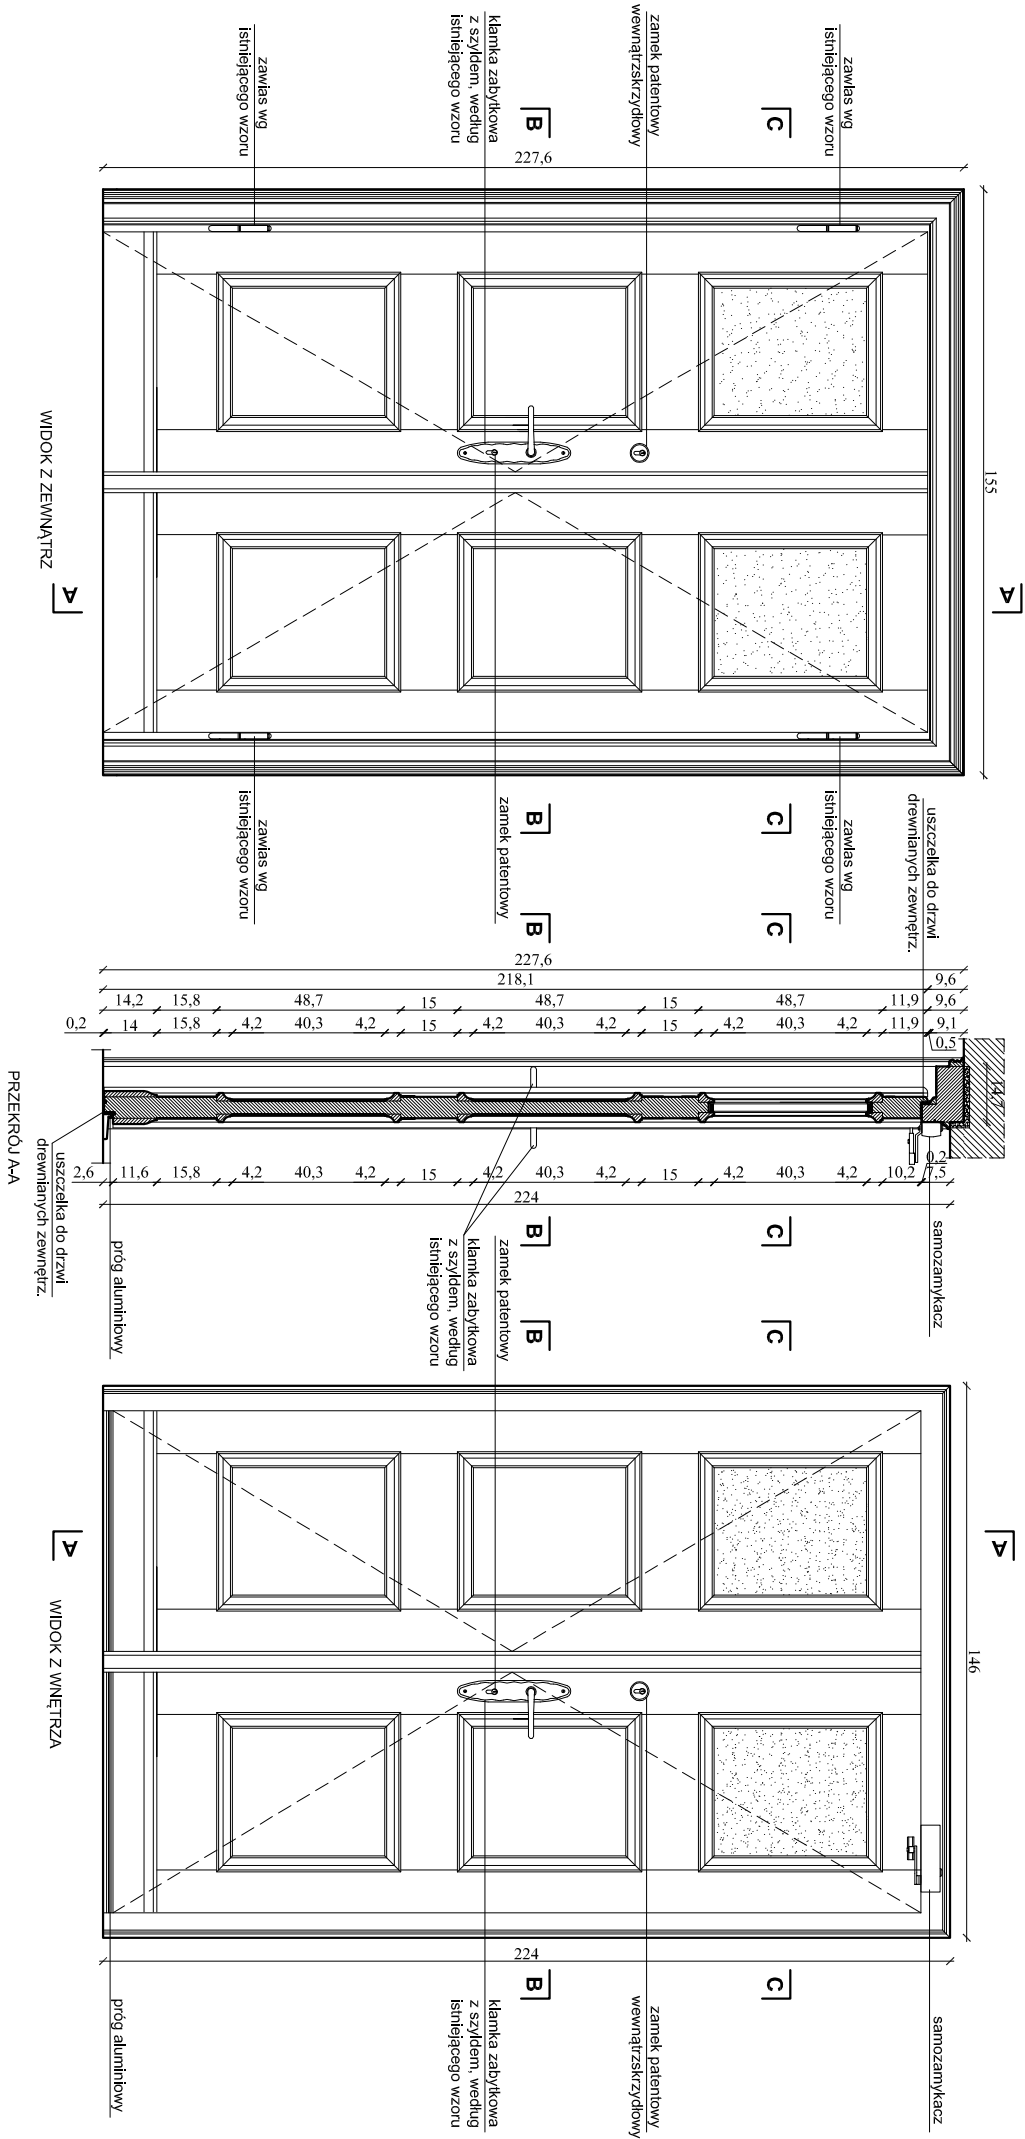

ZAKRES PLANISZY		SKALA
ARCHITEKTURA		1:20
PROJEKT DRZWI DA-5		
RODZAJ DOKUMENTACJI	PROJEKT WYKONAWCZY	
PROJEKT	PROJEKT REMONTU ELEWACJI WRAZ Z WYKONANIEM IZOLACJI ŚCIAN FUND. BUDYNKU A, B, C I H - BUDYNEK A	
INWESTOR	AKADEMIA MORSKA W GDYNI	
OBJEKT	BUDYNEK "A" ZESPÓŁU AKADEMII MORSKIEJ W GDYNI	
ADRES OBJEKTU	81-225, GDYNIA, ul. MORSKA 81-87 Działka Nr 37/01/1, 175/11; Arkusz nr 50	
PROJEKTANT	arch. MATEUSZ GZOWSKI upr. 472/POOKKK/2012	
OPRACOWAŁ	AGNIESZKA KRZOS-NOWICKA	
DATA		
MARZEC 2015r.		
NR. RYS.		
1503-ZSD-A-08		