

DETAL DRZWI WZOROWANYCH NA
ZABYTKOWYCH DRZWIACH DA-16

KOLOR: S2005-Y20R


zgodnie z programem prac konserwatorskich

OKUCIA SYSTEMOWE KLASY C


PRZESZKLENIA: SZKŁO DWUSZYBOWE,
ZESPOŁONE, BEZPIECZNE P4

NAŚWIEITLE: SZKŁO JEDNOSZYBOWE,
BEZPIECZNE P4


ZAKRES PLANSZY	ZAKRES PLANSZY	SKALA
ARCHITEKTURA	PROJEKT DRZWI DA-16 - DETAL PRZEKROJU A-A	1:2
RODZAJ DOKUMENTACJI	PROJEKT WYKONAWCZY	
PROJEKT	PROJEKT REMONTU ELEWACJI WRAZ Z WYKONANIEM IZOLACJI ŚCIAN FUND. BUDYNKU A.B.C i H - BUDYNEK A	
INWESTOR	AKADEMIA MORSKA W GDYNI 81-225 GDYNIA, ul. MORSKA 81-87	
OBIEKT	BUDYNEK "A" ZESPOŁU AKADEMII MORSKIEJ W GDYNI	
ADRES OBIEKTU	81-225, GDYNIA, ul. MORSKA 81-87 Działka Nr 37/011, 175/11; Arkusz nr 50	
PROJEKTANT	arch. MATEUSZ GZOWSKI upr. 472/POOKK/2012	
OPRACOWAŁ	AGNIESZKA KRZOS-NOWICKA	
DATA		MARZEC 2015r.
ARCHITEKCI GZOWSKI & GZOWSKI S.C.		NR RYS.
80-178 Gdańsk, ul. Goplańska 38, tel./fax (58) 349-57-14 e-mail: biuro@architekci-gzowski.pl, www.architekci-gzowski.pl NIP: 583-294-03-31, nr konta: MULTIBANK 73 1140 2017 0000 4102 0545 6993		1503-ZSD-A-11

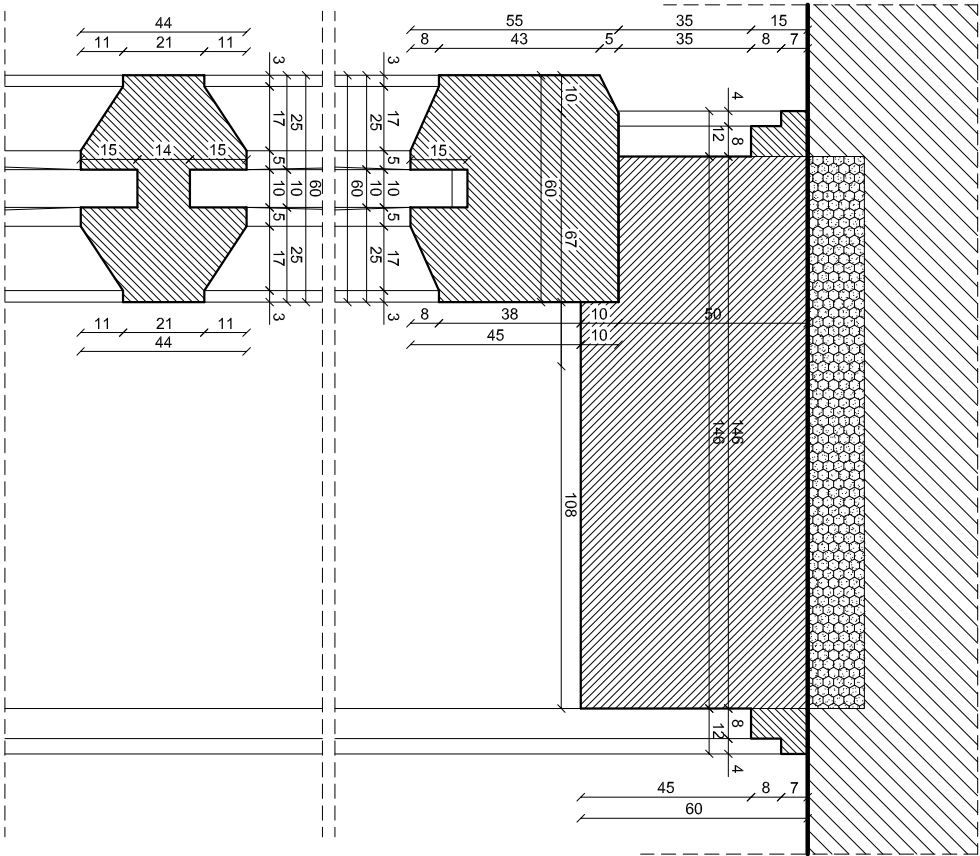

PRZEKRÓJ PIONOWY A-A

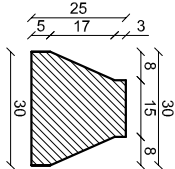

DETAL NR 1

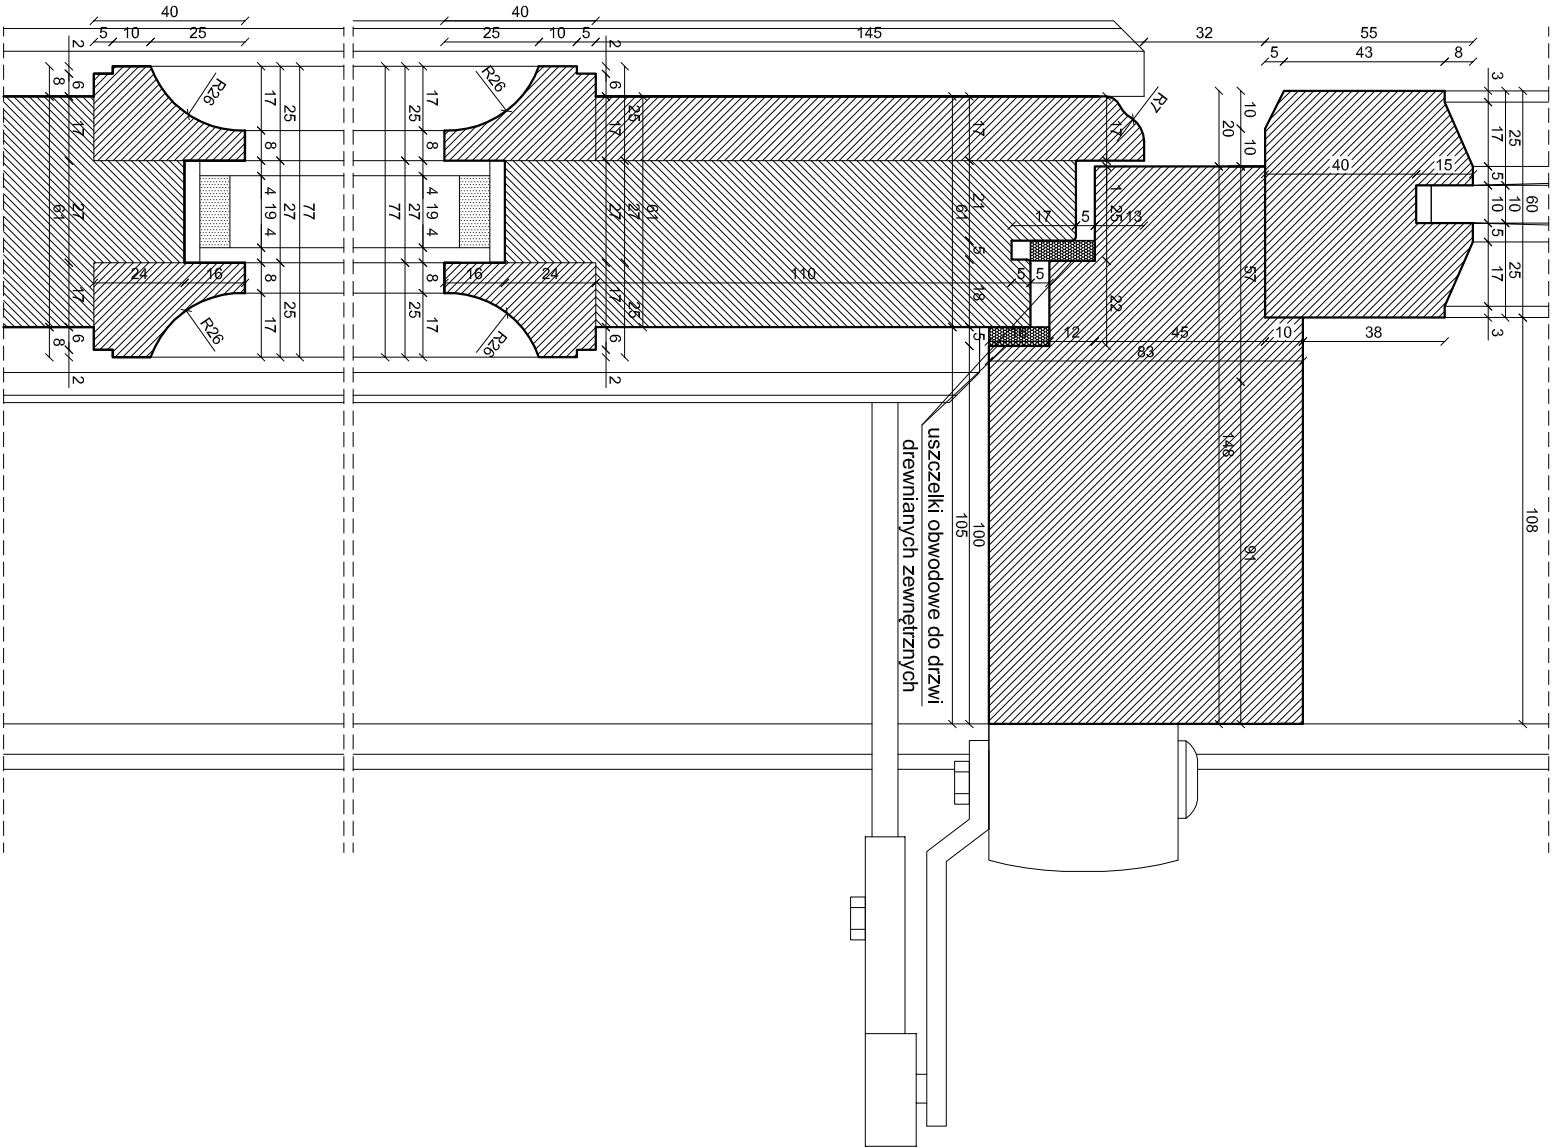

PRZEKRÓJ PIONOWY A-A