


DETAL DRZWI WZOROWANYCH NA
ZABYTKOWYCH DRZWIACH DA-16

KOLOR: S2005-Y20R
zgodnie z programem prac konserwatorskich

OKUCIA SYSTEMOWE KLASY C

PRZESZKLENIA: SZKŁO DWUSZYBOWE,
ZESPOLONE, BEZPIECZNE P4

NAŚWIETLE: SZKŁO JEDNOSZYBOWE,
BEZPIECZNE P4

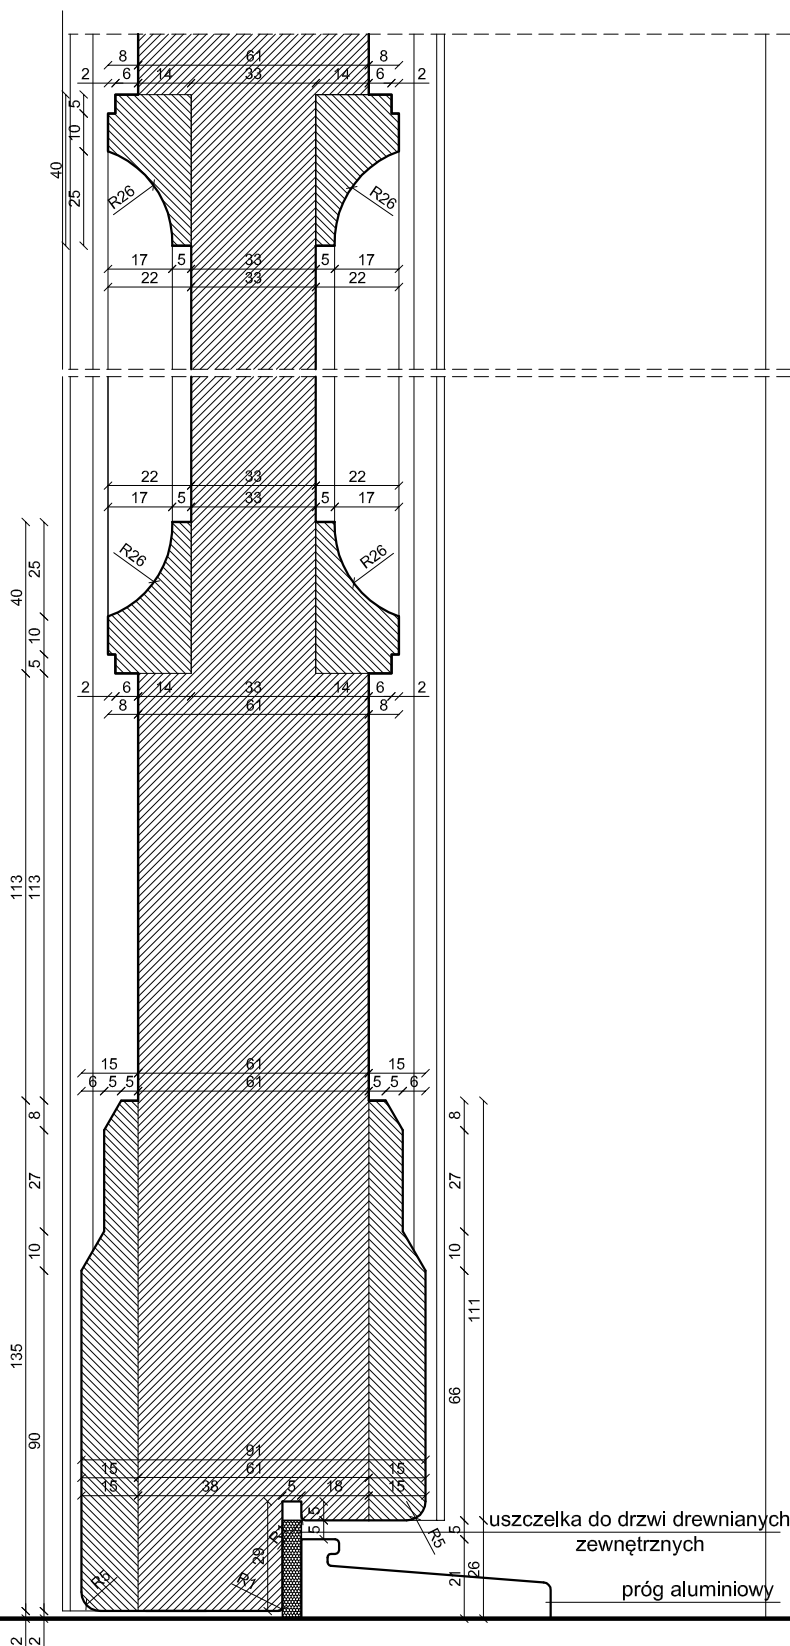

PRZEKRÓJ PIONOWY A-A

ZAKRES PLANSZY	ZAKRES PLANSZY	SKALA
ARCHITEKTURA	PROJEKT DRZWI DA-15 - DETAL PRZEKROJU A-A	1:2
RODZAJ DOKUMENTACJI	PROJEKT WYKONAWCZY	
PROJEKT	PROJEKT REMONTU ELEWACJI WRAZ Z WYKONANIEM IZOLACJI ŚCIAN FUND. BUDYNKU A,B,C i H - BUDYNEK A	
INWESTOR	AKADEMIA MORSKA W GDYNI 81-225 GDYNIA, ul. MORSKA 81-87	
OBIEKT	BUDYNEK "A" ZESPOŁU AKADEMII MORSKIEJ W GDYNI	
ADRES OBIEKTU	81-225, GDYNIA, ul. MORSKA 81-87 Działka Nr 370/11, 175/11; Arkusz nr 50	
PROJEKTANT	arch. MATEUSZ GZOWSKI upr. 472/POOKK/2012	
OPRACOWAŁ	AGNIESZKA KRZOS-NOWICKA	



ARCHITEKCI
GZOWSKI & GZOWSKI S.C.

80-178 Gdańsk, ul. Goplańska 38, tel./fax (58) 349-57-14
e-mail: biuro@architekci-gzowski.pl, www.architekci-gzowski.pl
NIP: 583-294-03-31, nr konta: MULTIBANK 73 1140 2017 0000 4102 0545 6993

DATA

MARZEC 2015r.

NR RYS.

1503-ZSD-A-12