

DETAL DRZWI WZOROWANYCH NA
ZABYTKOWYCH DRZWIACH DA-16


KOLOR: S2005-Y20R

zgodnie z programem prac konserwatorskich


OKUCIA SYSTEMOWE KLASY C

PRZESZKLENIA: SZKŁO DWUSZYBOWE,
ZESPOŁONE, BEZPIECZNE P4


NAŚWIEITL: SZKŁO JEDNOSZYBOWE,
BEZPIECZNE P4

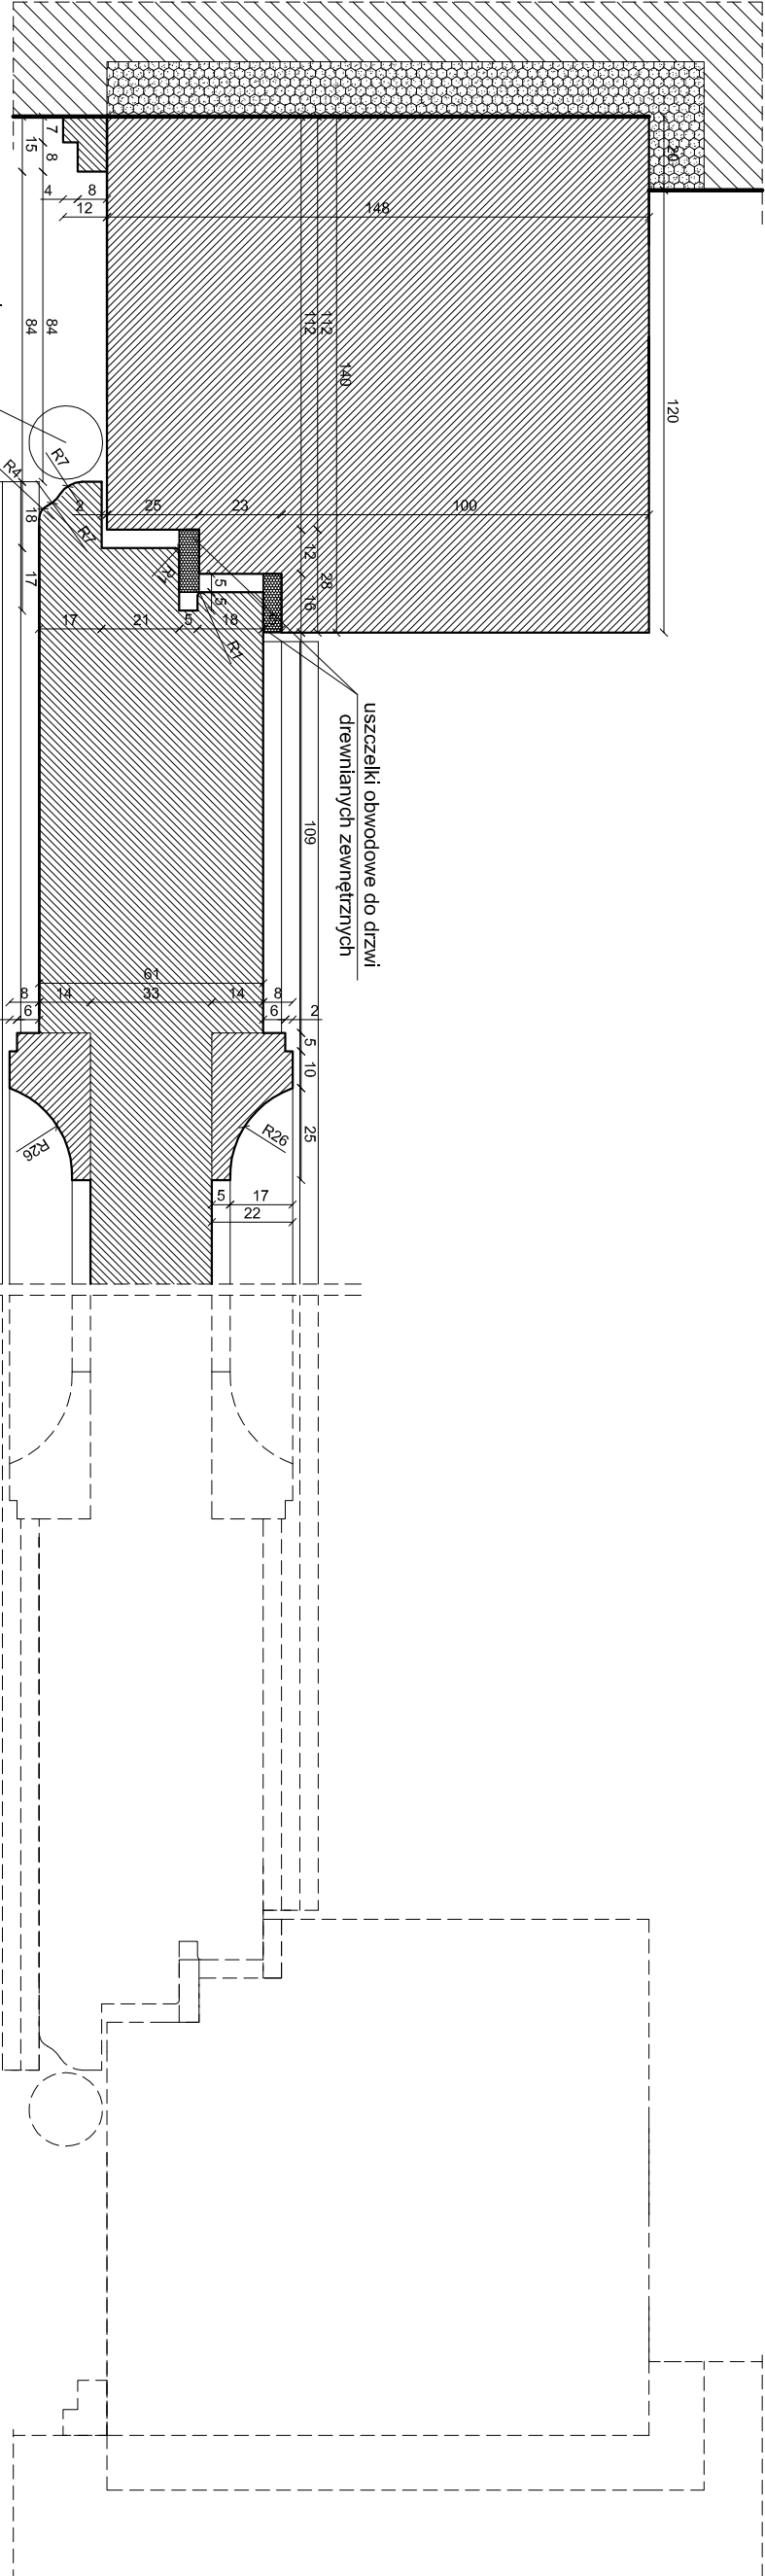


PRZĘKRÓJ POZIOMY B-B

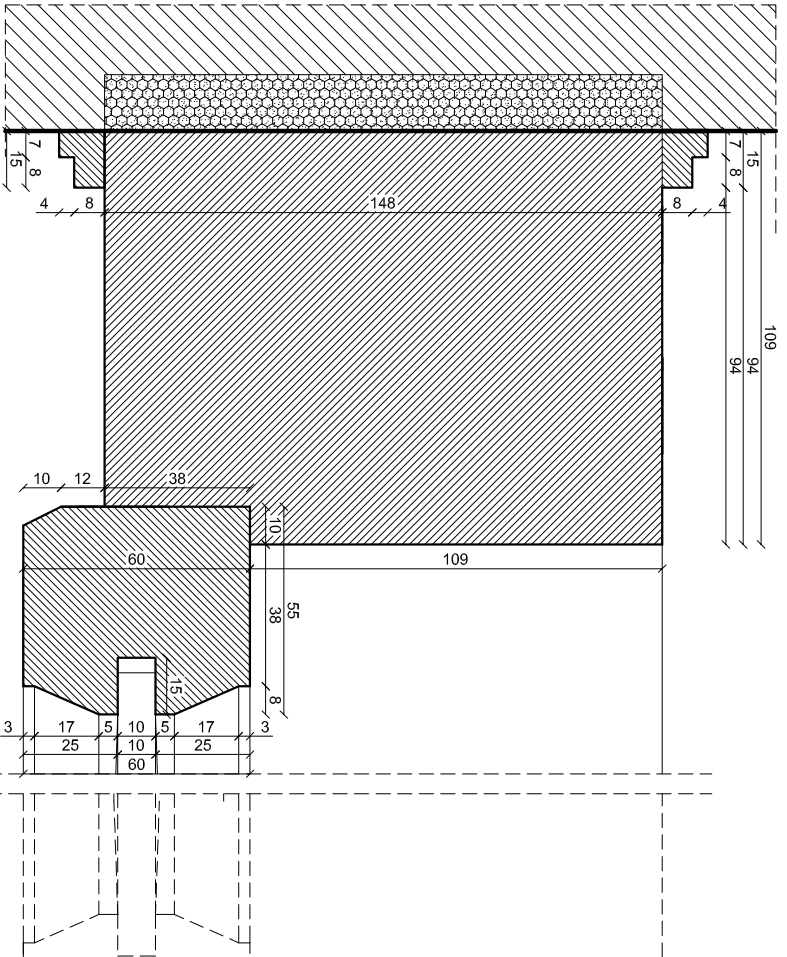


PRZĘKRÓJ POZIOMY D-D
- detal profil przeszklenia

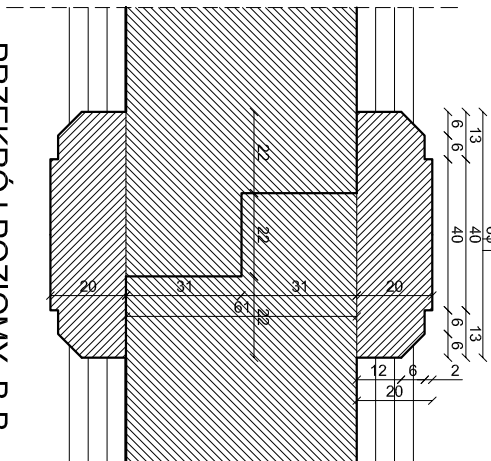


PRZĘKRÓJ POZIOMY B-B

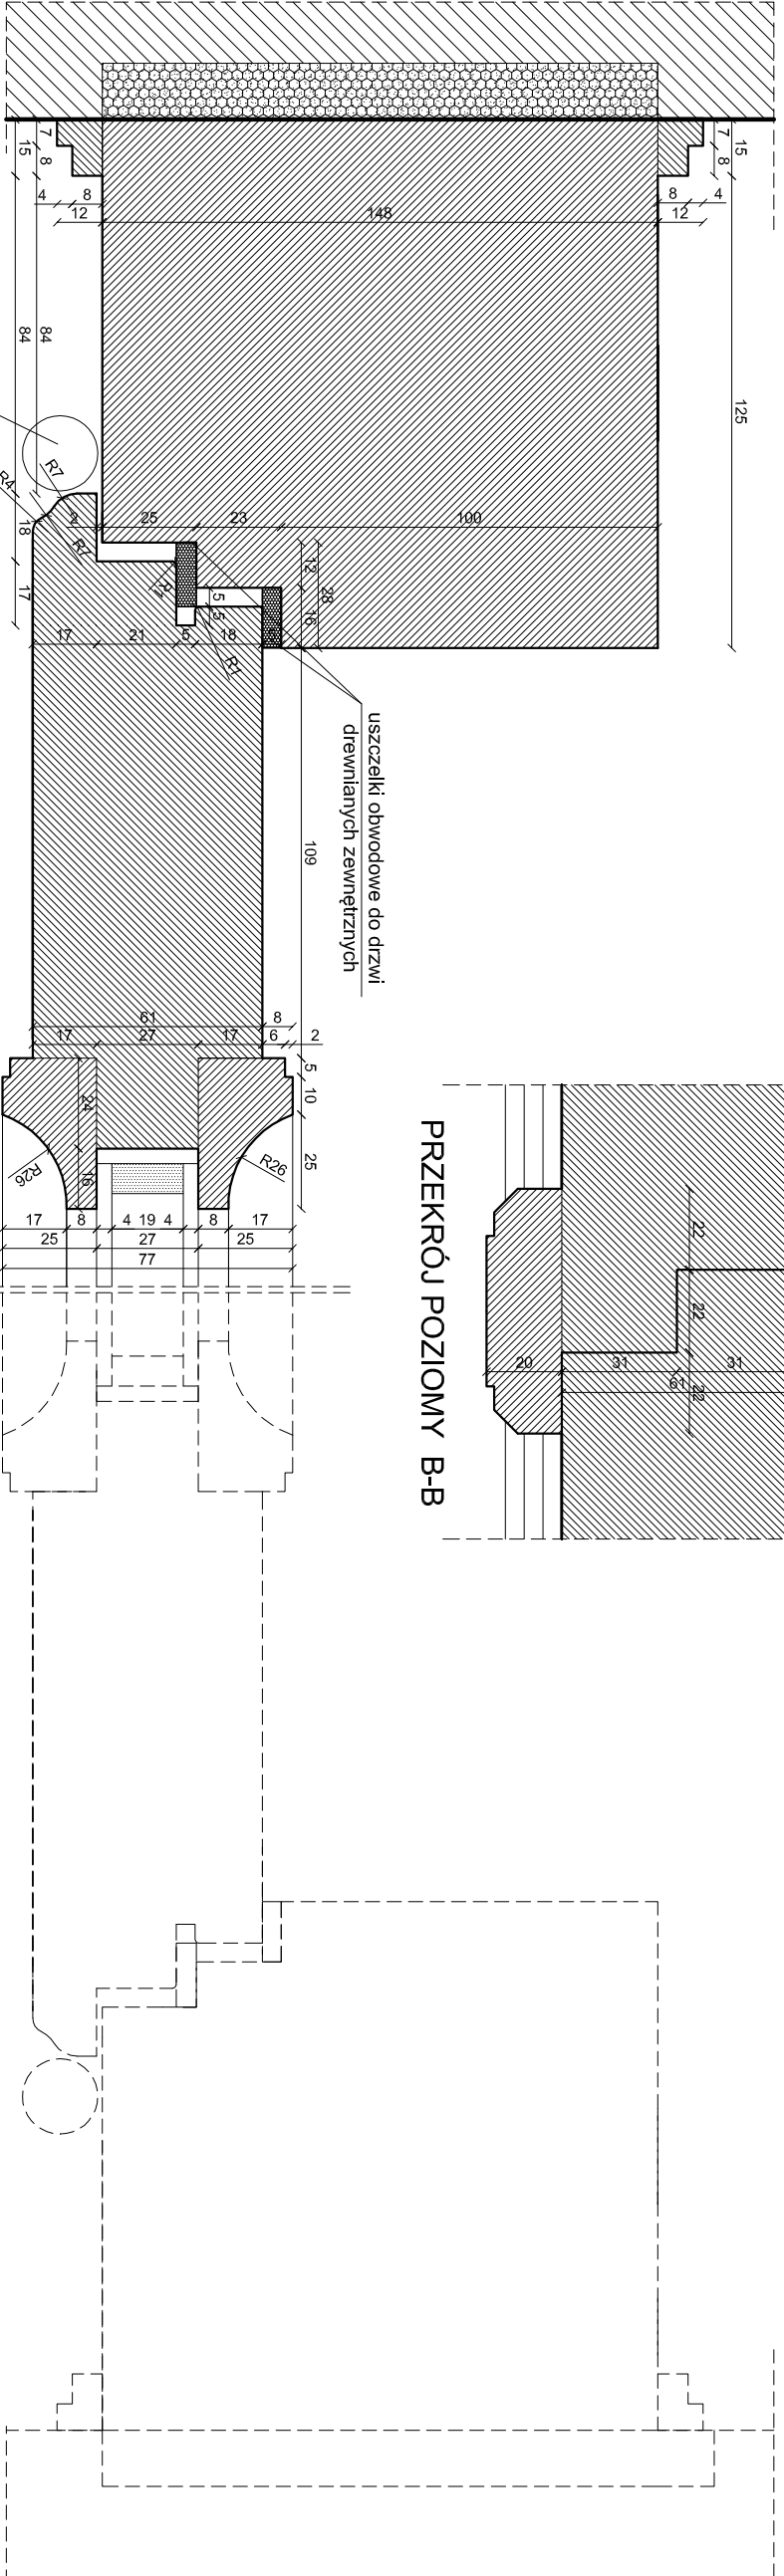

PRZĘKRÓJ POZIOMY C-C
- detal profil przeszklenia

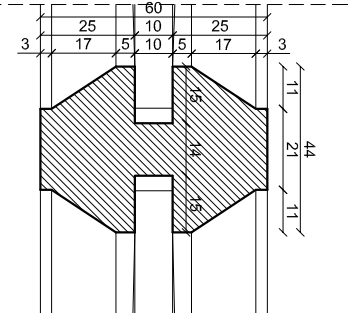

PRZĘKRÓJ POZIOMY D-D
- detal profil przeszklenia

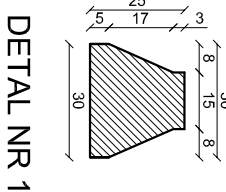

DETAL NR 1

ZAKRES PLANISZY	ZAKRES PLANISZY	SKALA
ARCHITEKTURA	PROJEKT DRZWI DA-16 - DETAL PRZĘKRÓJ B-B, C-C, D-D	1:2
RODZAJ DOKUMENTACJI	PROJEKT WYKONAWCZY	
PROJEKT	PROJEKT REMONTU ELEWACJI WRAZ Z WYKONANIEM IZOLACJI ŚCIAN FUND. BUDYNKU A,B,C I H - BUDYNEK A	
INWESTOR	AKADEMIA MORSKA W GDYNI 81-225 GDYNIA, UL. MORSKA 81-87	
OBIEKT	BUDYNEK "A" ZESPOŁU AKADEMII MORSKIEJ W GDYNI	
ADRES OBIEKTU	81-225, GDYNIA, UL. MORSKA 81-87	
PROJEKTANT	arch. MATEUSZ GZOWSKI upr. 472/PPOKK/2012	
OPRACOWAŁ	AGNIESZKA KRZOS-NOWICKA	
	DATA	
	MARZEC 2015r.	
	NR RYS.	
	1503-ZSDA-13	