


DETAL DRZWI WZOROWANYCH NA ZABYTKOWYCH DRZWIACH DA-4

KOLOR: S2005-Y20R


zgodnie z programem prac konserwatorskich

OKUCIA SYSTEMOWE KLASY C

**SZKŁO DWUSZYBOWE, ZESPOLONE
BEZPIECZNE P4**

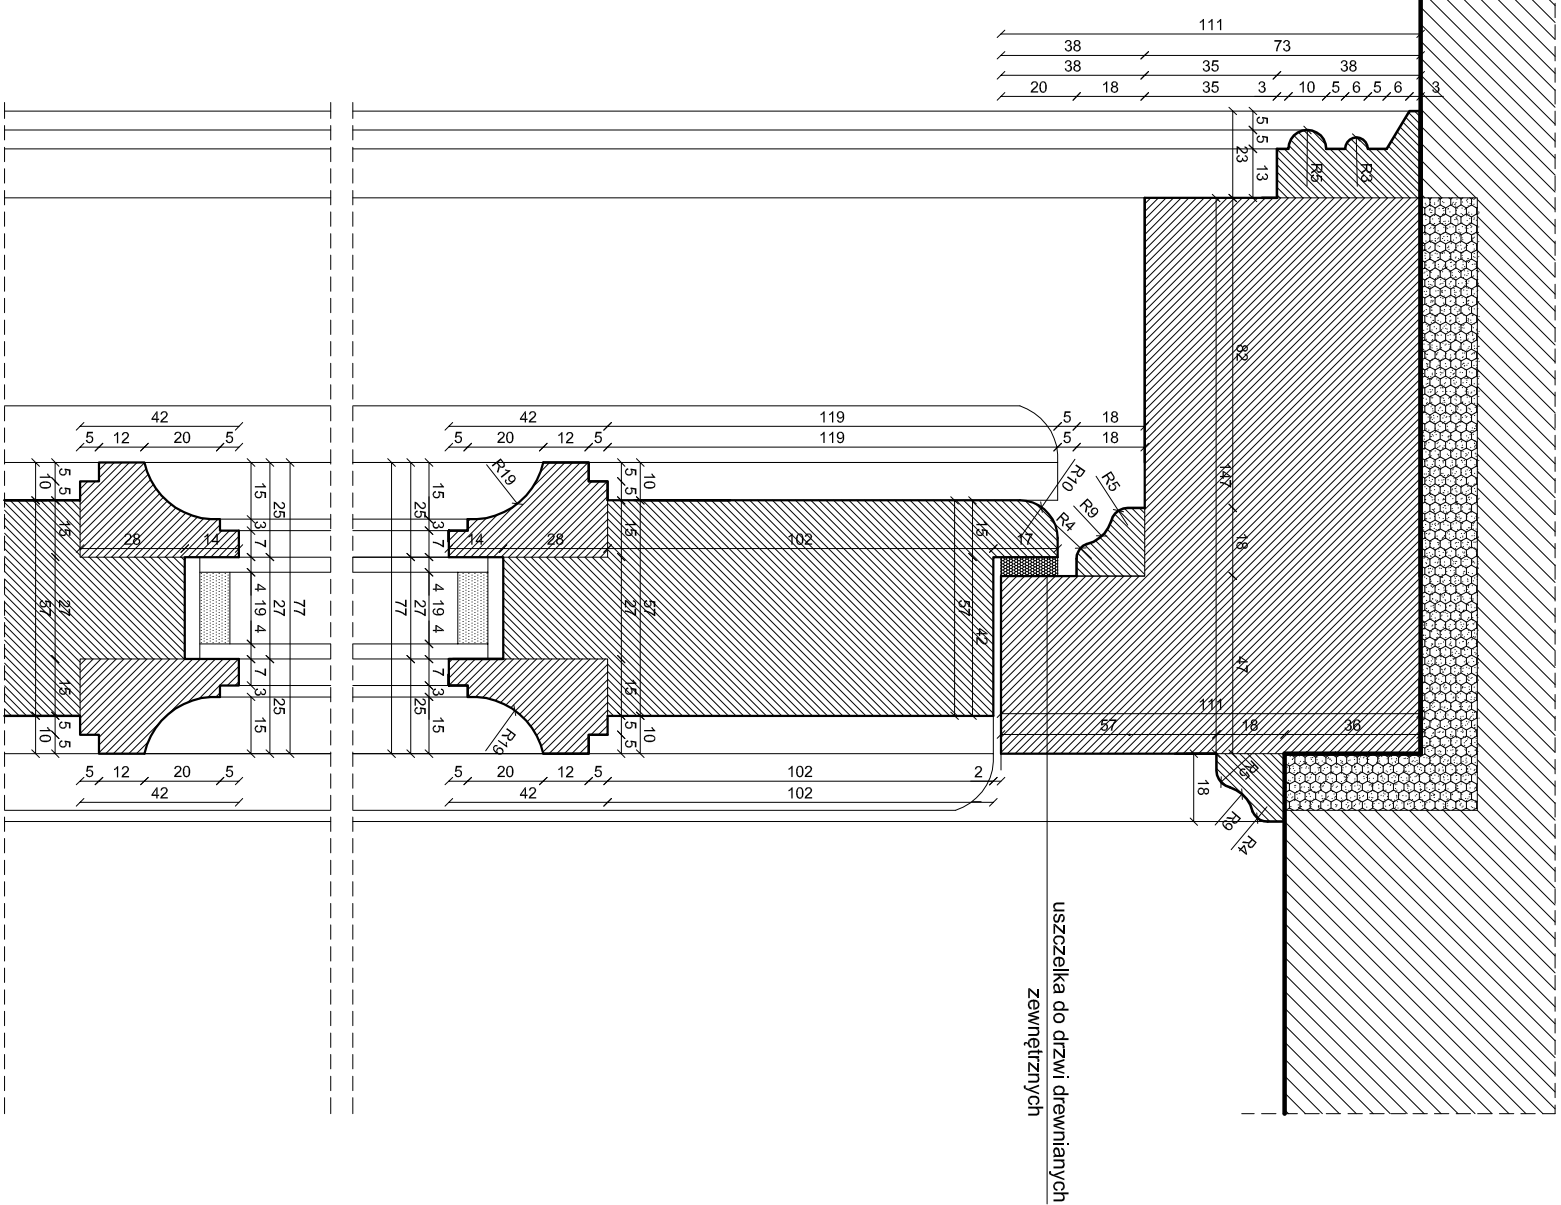

PRZEKRÓJ PIONOWY A-A

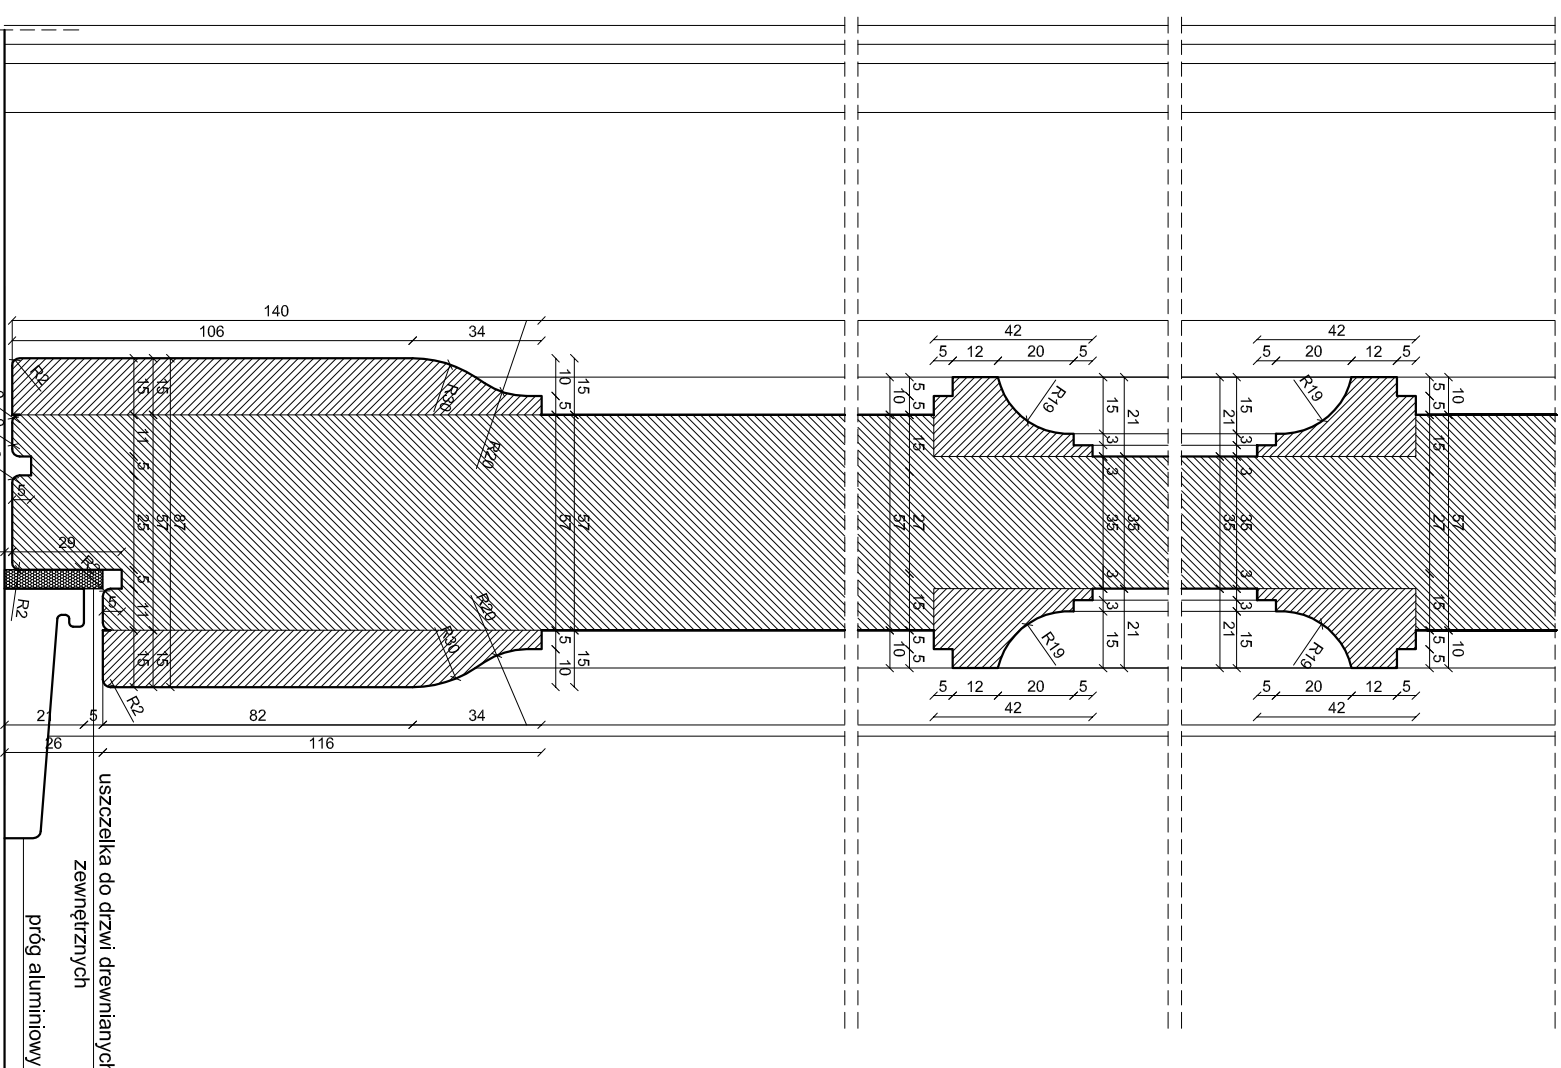

PRZEKRÓJ PIONOWY A-A

ZAKRES PLANISZY	ZAKRES PLANISZY	SKALA
ARCHITEKTURA		1:2
PROJEKT DRZWI DA-5 - DETAL PRZEKROU A-A		
RODZAJ DOKUMENTACJI	PROJEKT WYKONAWCZY	
PROJEKT	PROJEKT REMONTU ELEWACJI WRAZ Z WYKONANIEM IZOLACJI ŚCIAN FUND. BUDYNKU A.B.C I H - BUDYNEK A	
INWESTOR	AKADEMIA MORSKA W GDYNII 81-225 GDYNIA, ul. MORSKA 81-87	
OBIEKT	BUDYNEK "A" ZESPÓŁU AKADEMII MORSKIEJ W GDYNII	
ADRES OBIEKTU	81-225, GDYNIA, ul. MORSKA 81-87 Działka Nr 370/11, 175/11; Arkusz nr 50	
PROJEKTANT	arch. MATEUSZ GZOWSKI upr. 472/PPOKK/2012	
OPRACOWAŁ	AGNIESZKA KRZOS-NOWICKA	