



DETAL DRZWI WZOROWANYCH NA
ZABYTKOWYCH DRZWIACH DA-4

KOLOR: SZ005-Y20R
zgodnie z programem prac konserwatorskich
OKUCIA SYSTEMOWE KLASY C
SZKŁO DWUSZYBOWE, ZESPOŁONE
BEZPIECZNE P4

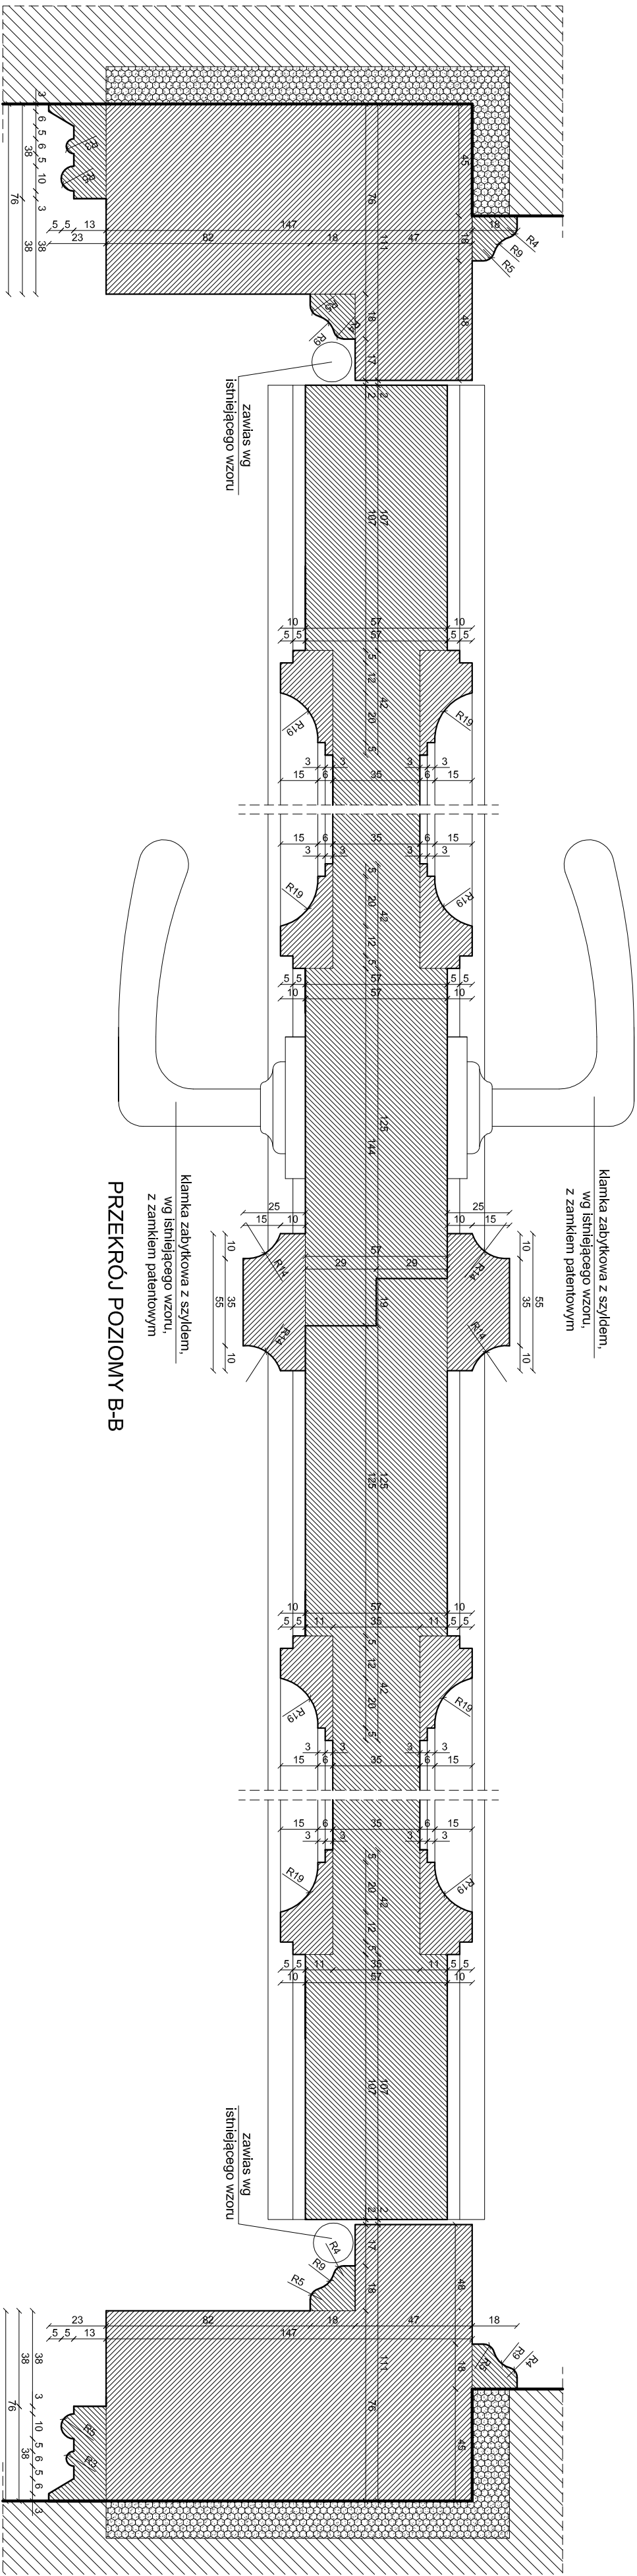

PRZEKRÓJ POZIOMY C-C
- detal profil przeszklenia

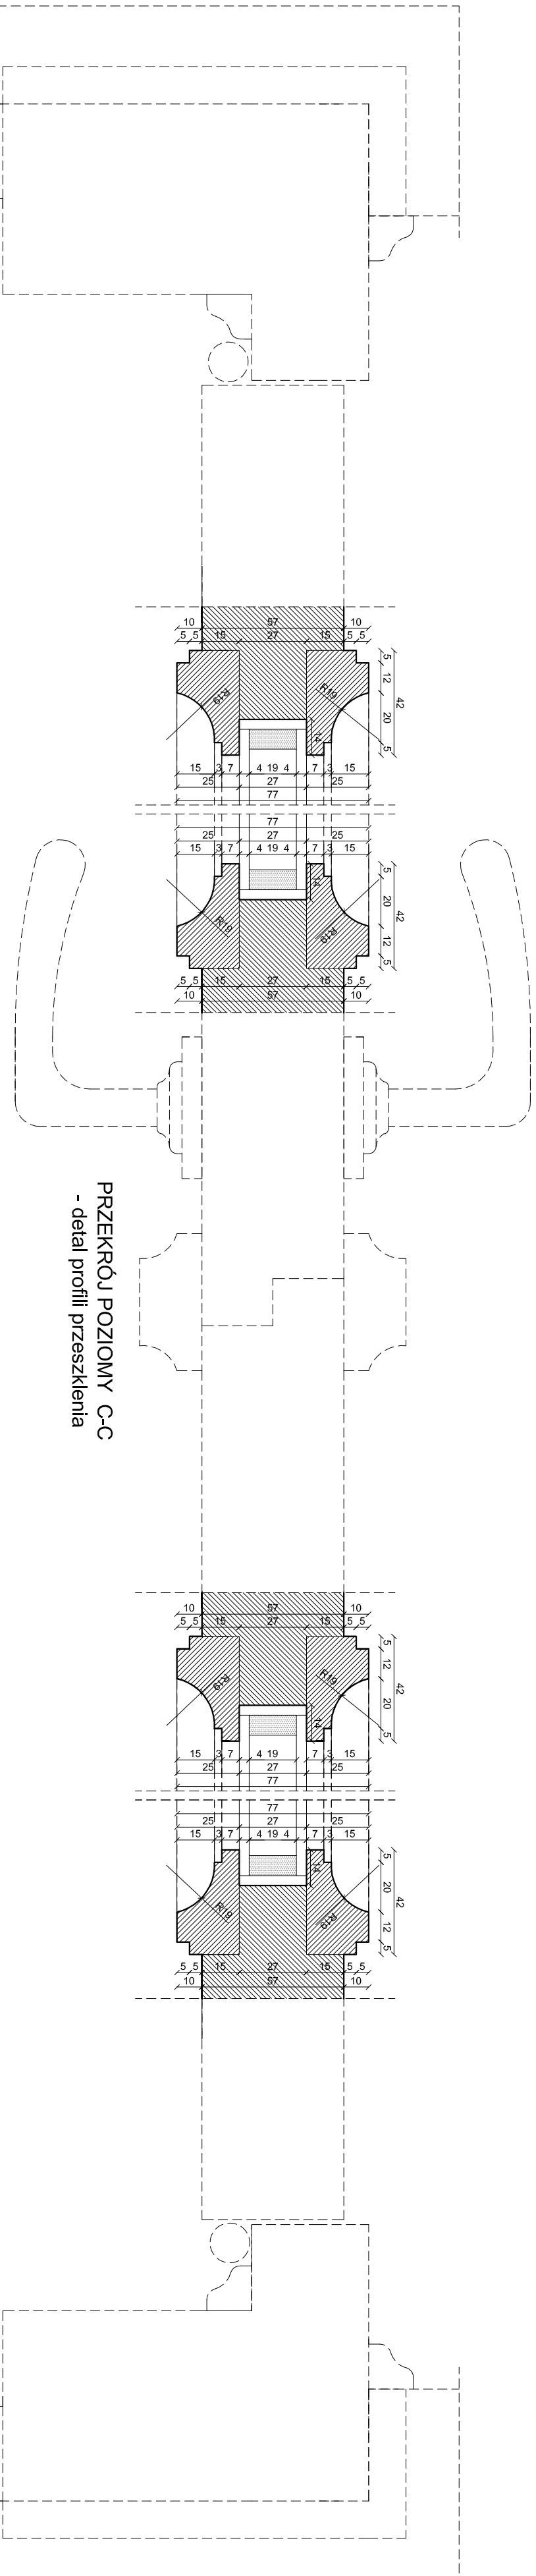

ZAKRES PLANISZY	ZAKRES PLANISZY	SKALA
ARCHITEKTURA	PROJEKT DRZWI DA-5 - DETAL PRZEKRÓJ B-B, C-C	1:2
RODZAJ DOKUMENTACJI	PROJEKT WYKONAWCZY	
PROJEKT	PROJEKT REMONTU ELEWACJI WRAZ Z WYKONANIEM IZOLACJI ŚCIAN FUND. BUDYNKU A.B.C I H - BUDYNEK A	
INWESTOR	AKADEMIA MORSKA W GDYNIE 81-225 GDYNIA, UL. MORSKA 81-87	
OBIEKT	BUDYNEK "A" ZESPOŁU AKADEMII MORSKIEJ W GDYNIE	
ADRES OBIEKTU	81-225 GDYNIA, UL. MORSKA 81-87	
PROJEKTANT	Działka nr 370/11, 175/11; Arkusz nr 50 arch. MATEJUSZ GZOWSKI upr. 472/P.OOKK2012	
OPRACOWAŁ	AGNIESZKA KRZOS-NOWICKA	
DATA	MARZEC 2015r.	
NR EWS	1503-ZSD-A-15	