



DETAL DRZWI WZOROWANYCH NA
ZABYTKOWYCH DRZWIACH DA-11

KOLOR: S2005-Y20R
zgodnie z programem prac konserwatorskich
OKUCIA SYSTEMOWE KLASY C

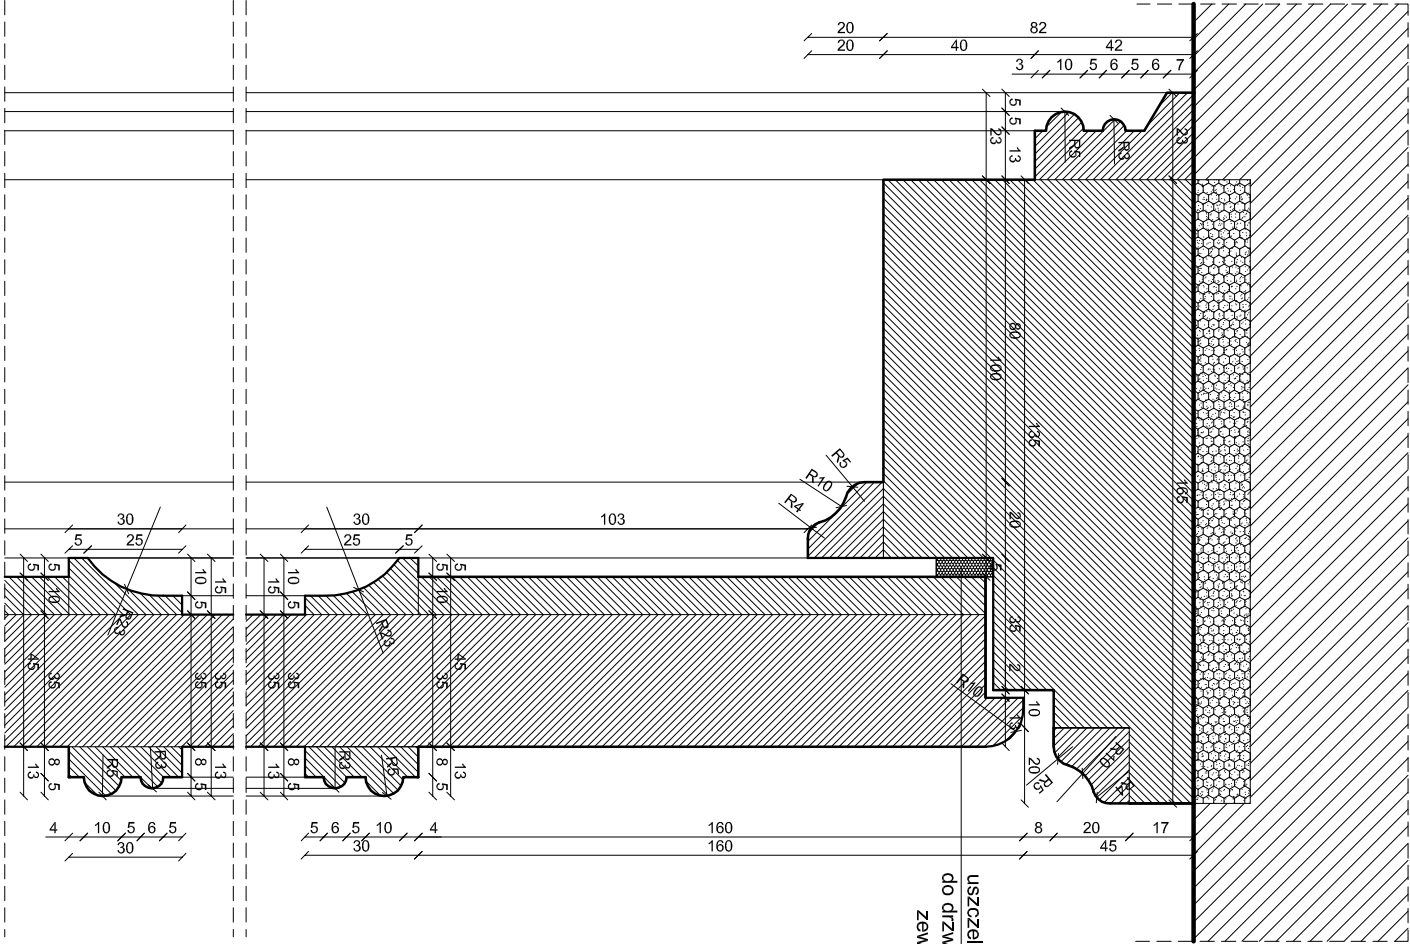

PRZEKRÓJ PIONOWY A-A

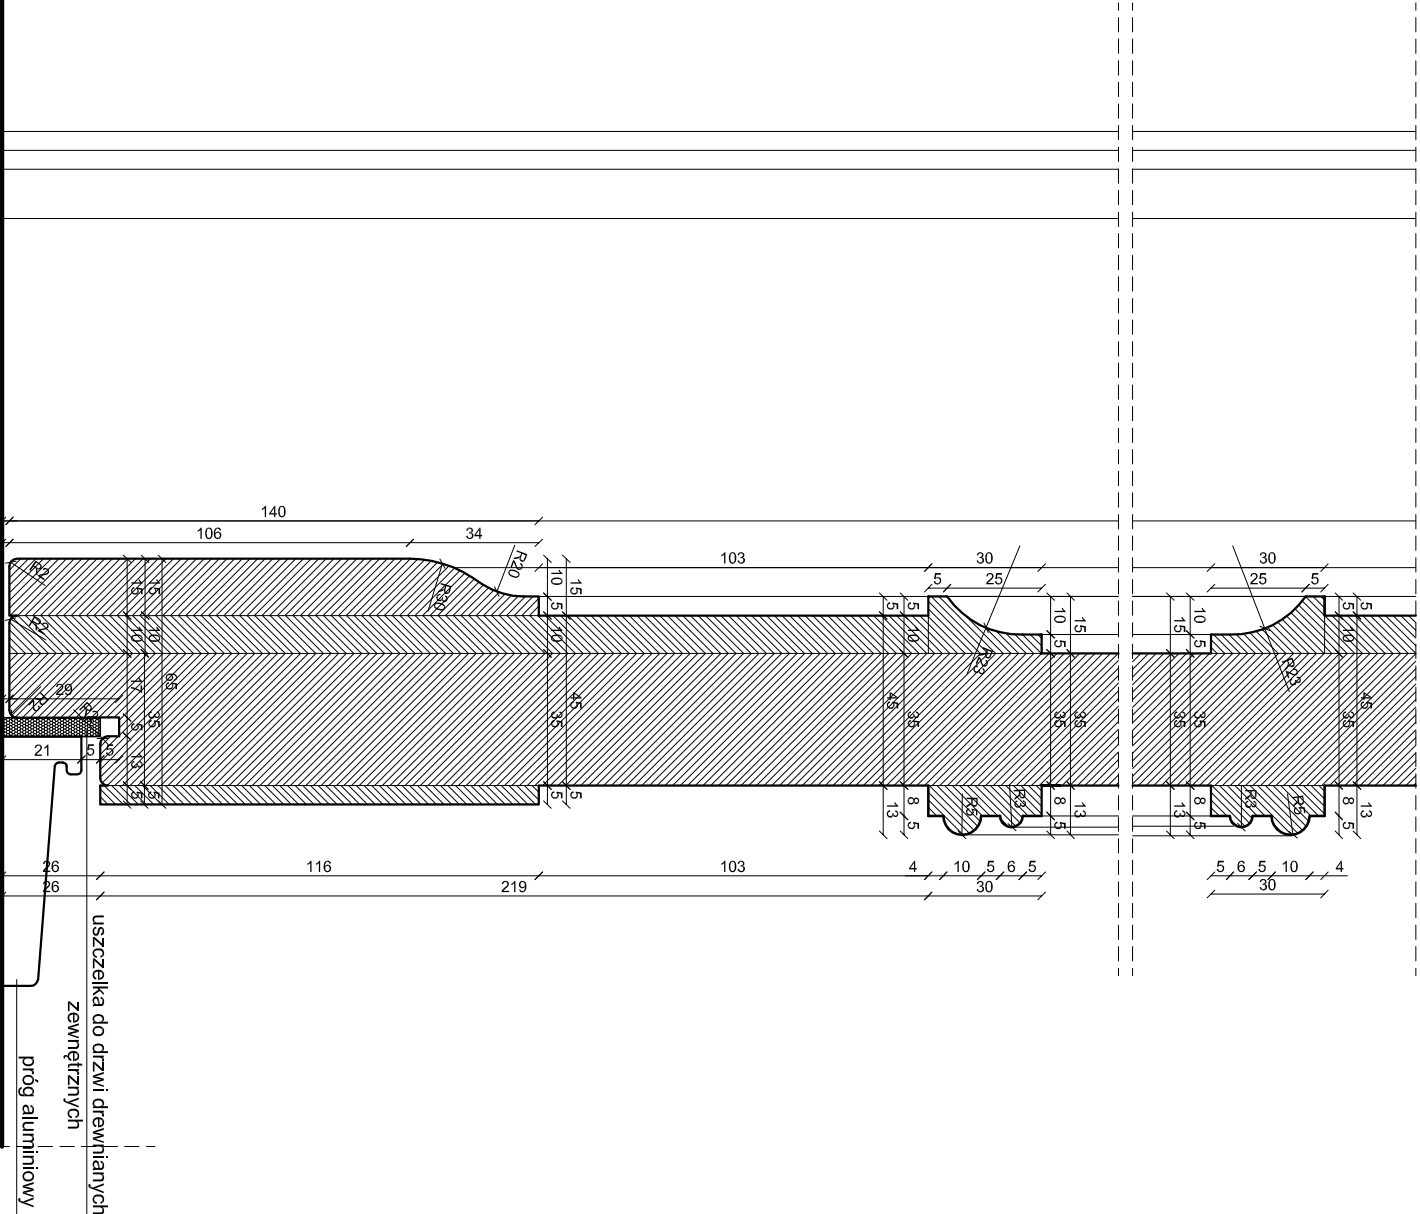

PRZEKRÓJ PIONOWY A-A

ZAKRES PLANSZY	ZAKRES PLANSZY	SKALA
ARCHITEKTURA	PROJEKT DRZWI DA-13 - DETAL PRZEKRÓJU A-A	1:2
RODZAJ DOKUMENTACJI	PROJEKT WYKONAWCZY	
PROJEKT	PROJEKT REMONTU ELEWACJI WRAZ Z WYKONANIEM IZOLACJI ŚCIAN FUND. BUDYNKU A.B.C i H - BUDYNEK A	
INWESTOR	AKADEMIA MORSKA W GDYNI	
OBIEKT	BUDYNEK "A" ZESPOŁU AKADEMII MORSKIEJ W GDYNI	
ADRES OBIEKTU	81-225, GDYNIA, UL. MORSKA 81-87	
PROJEKTANT	arch. MATEUSZ GZOWSKI	
OPRACOWAŁ	upr. 472/POOKK/2012	
	AGNIESZKA KRZOS-NOWICKA	
	DATA	
	MARZEC 2015r.	
	NR RYS.	
	1503-ZSD-A-16	