
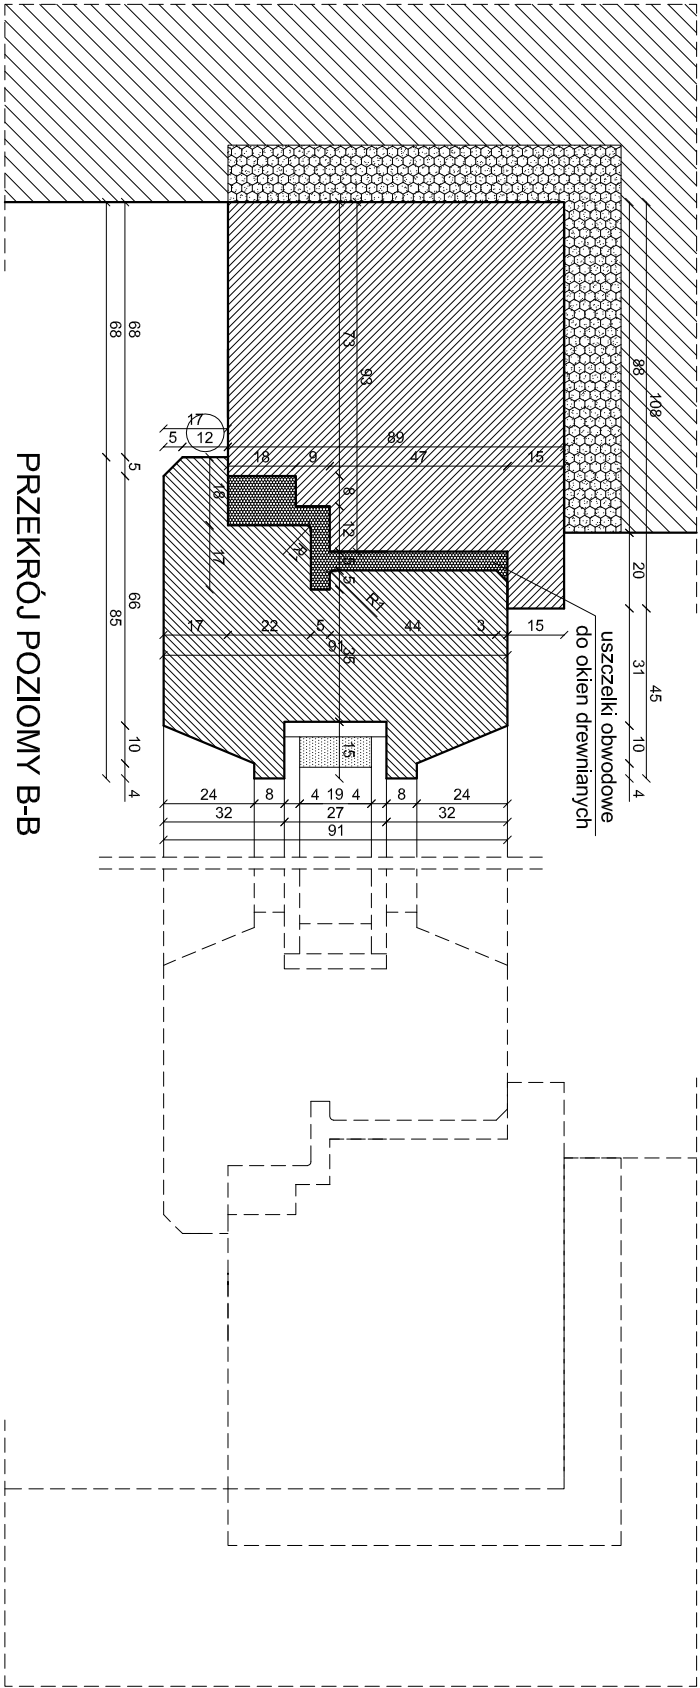


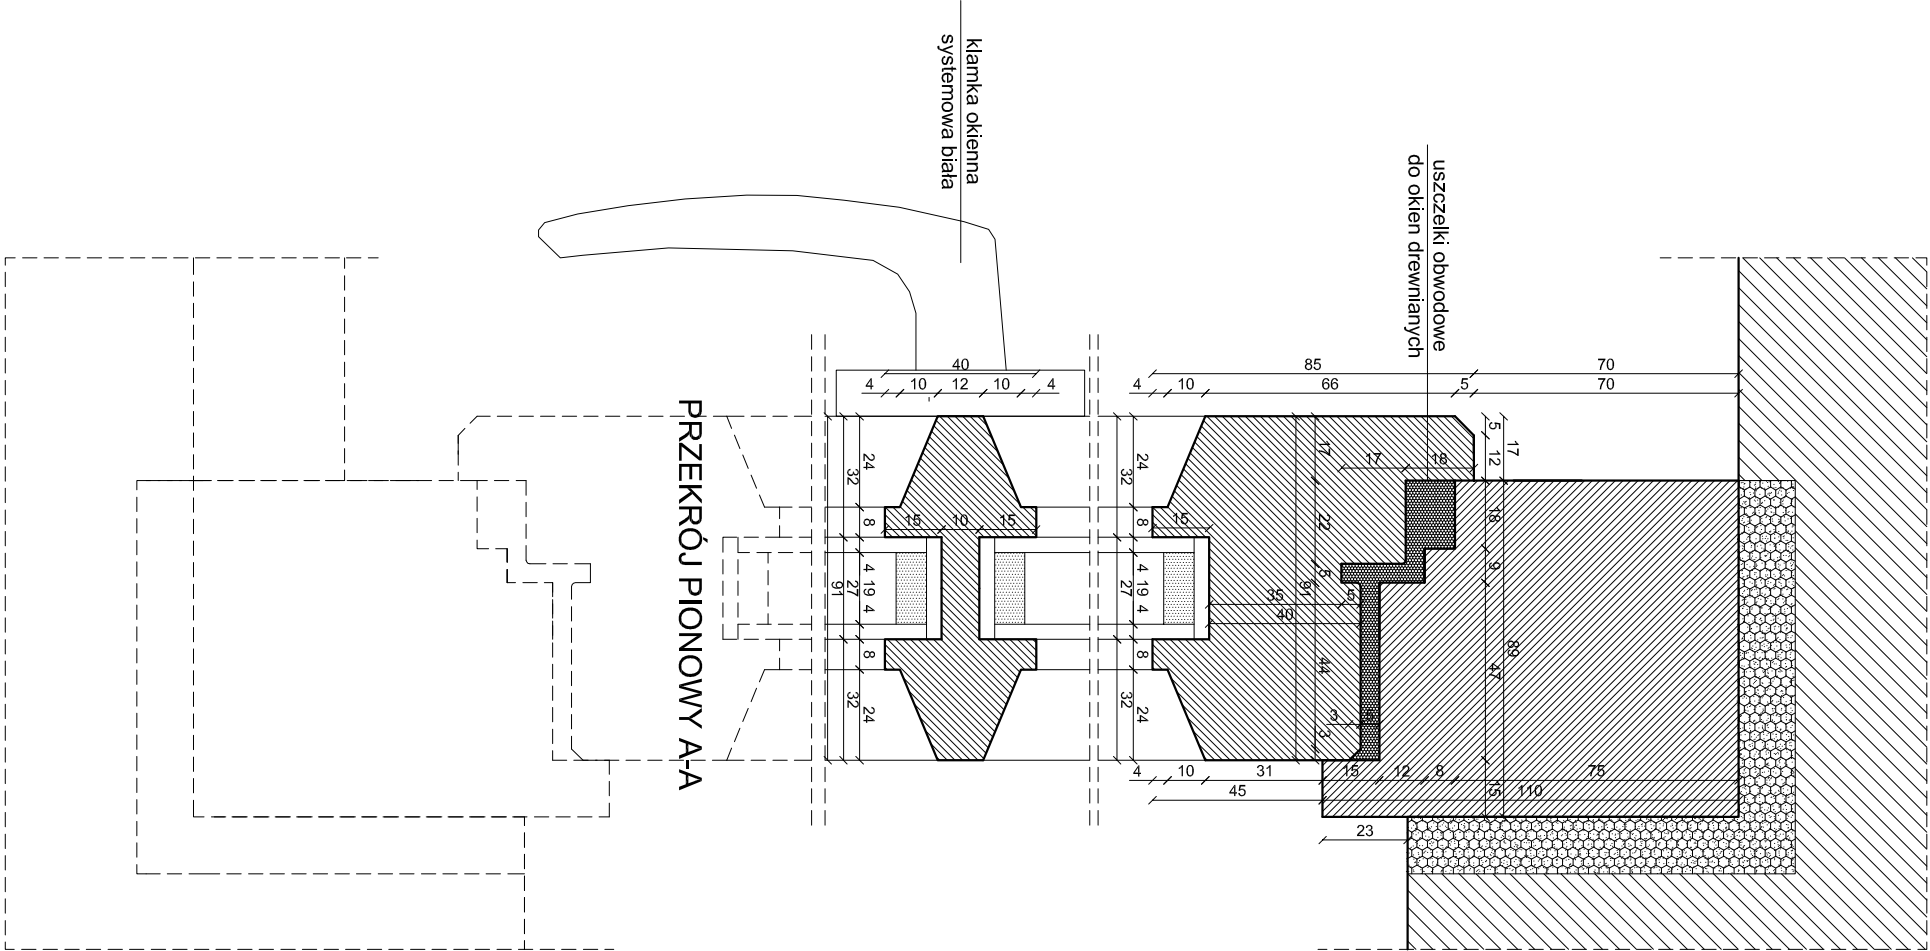

KOLOR: S1002-G50Y

zgodnie z programem prac konserwatorskich

SZKŁO: DWUSZYBOWE, ZESPOLONE P4

ZAKRES PLANISZY	ZAKRES PLANISZY	SKALA
ARCHITEKTURA	DETALE OKNA TYPU III	1:2
RODZAJ DOKUMENTACJI	PROJEKT WYKONAWCZY	
PROJEKT	PROJEKT REMONTU ELEWACJI WRAZ Z WYKONANIEM IZOLACJI ŚCIAN FUND. BUDYNKU A.B.C I H - BUDYNEK A	
INWESTOR	AKADEMIA MORSKA W GDYNI	
OBIEKT	81-226 GDYNIA, UL. MORSKA 81-87 BUDYNEK "A" ZESPOŁU AKADEMII MORSKIEJ W GDYNI	
ADRES OBIEKTU	81-226 GDYNIA, UL. MORSKA 81-87 Działka Nr 370/11, 175/11; Arkusz nr 50	
PROJEKTANT	arch. MATEUSZ GZOWSKI	
OPRACOWAŁ	upr. 472/POOKK/2012 AGNIESZKA KRZOS-NOWICKA	
ARCHITEKCI GZOWSKI & GZOWSKI S.C.		DATA
80-178 Gdańsk, ul. Gopławska 36, tel./fax (58) 349-57-14 e-mail: biuro@architekci-gzowski.pl, www.architekci-gzowski.pl		MARZEC 2015r.
NIP: 583-294-03-31, nr konta: MULTIBANK 73 1140 2017 0000 4102 0545 6993		NR RYS.
1503-ZSO-A-04		