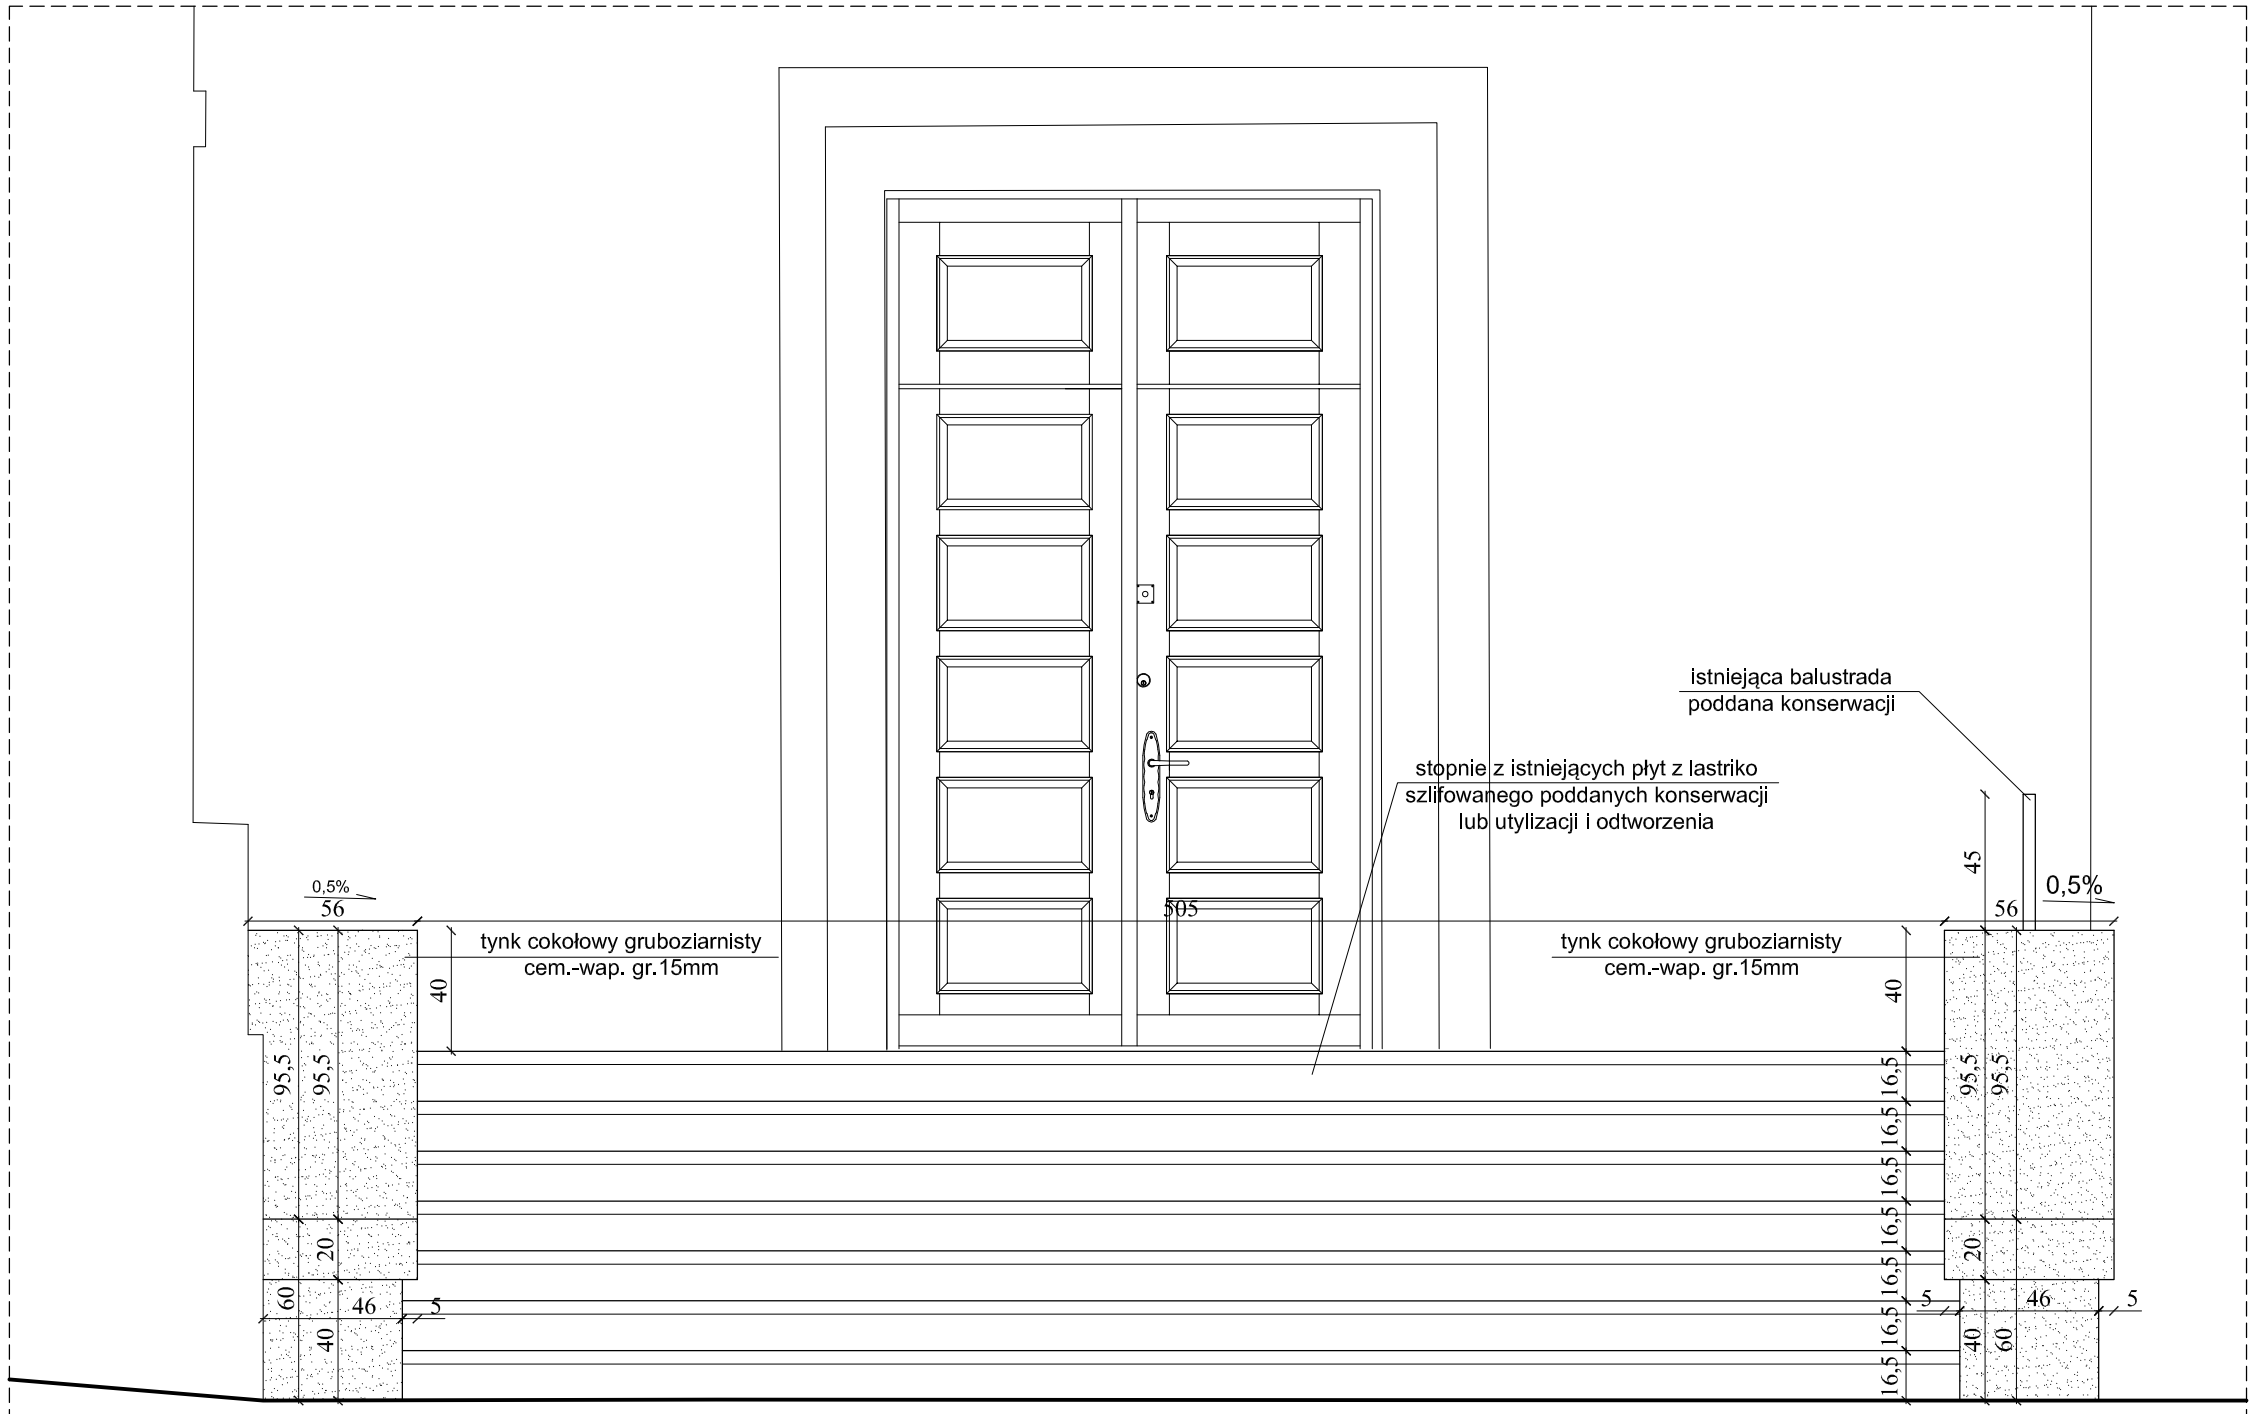

UWAGA!
Wszystkie zabytkowe nawierzchnie z lastriko do demontażu, konserwacji i ponownego założenia zgodnie z PPK.

WIDOK Z PRZODU
skala 1:20

ZAKRES PLANSZY	ZAKRES PLANSZY	SKALA
ARCHITEKTURA	PROJEKT SCHODÓW FRONTOWYCH BUDYNKU "C" - WIDOK Z PRZODU	1:25
RODZAJ DOKUMENTACJI	PROJEKT BUDOWLANY	
PROJEKT	PROJEKT REMONTU ELEWACJI WRAZ Z WYKONANIEM IZOLACJI ŚCIAN FUND. BUDYNKU A,B,C i H - BUDYNEK "C"	
INWESTOR	AKADEMIA MORSKA W GDYNI 81-225 GDYNIA, ul. MORSKA 81-87	
OBIEKT	BUDYNEK "C" ZESPOŁU AKADEMII MORSKIEJ W GDYNI	
ADRES OBIEKTU	81-225, GDYNIA, ul. MORSKA 81-87 Działka Nr 370/11, 179/10; Arkusz nr 50	
PROJEKTANT	arch. MATEUSZ GZOWSKI upr. 472/POOKK/2012	
OPRACOWAŁ	JAKUB NIESTRYJEWSKI AGNIESZKA KRZOS-NOWICKA	

ARCHITEKCI
GZOWSKI & GZOWSKI S.C.
80-178 Gdańsk, ul. Goplańska 38, tel./fax (58) 349-57-14
e-mail: biuro@architekci-gzowski.pl, www.architekci-gzowski.pl
NIP: 583-294-03-31, nr konta: MULTIBANK 73 1140 2017 0000 4102 0545 6993

DATA
KWIECIEŃ 2015r.

NR RYS.
1503-C-D1-03