

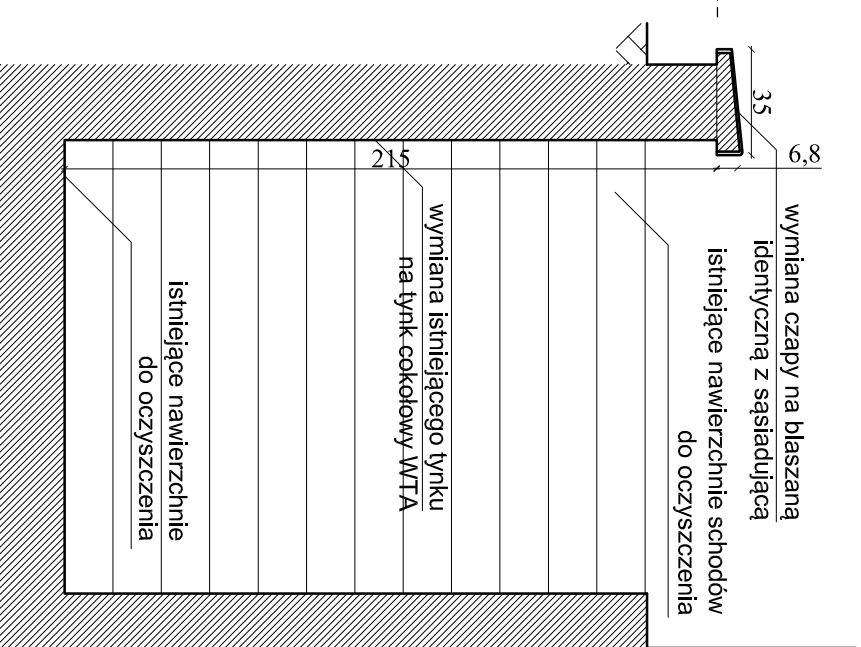



BUDYNEK "C" SCHODY ISTNIEJĄCE DO KONSERWACJI

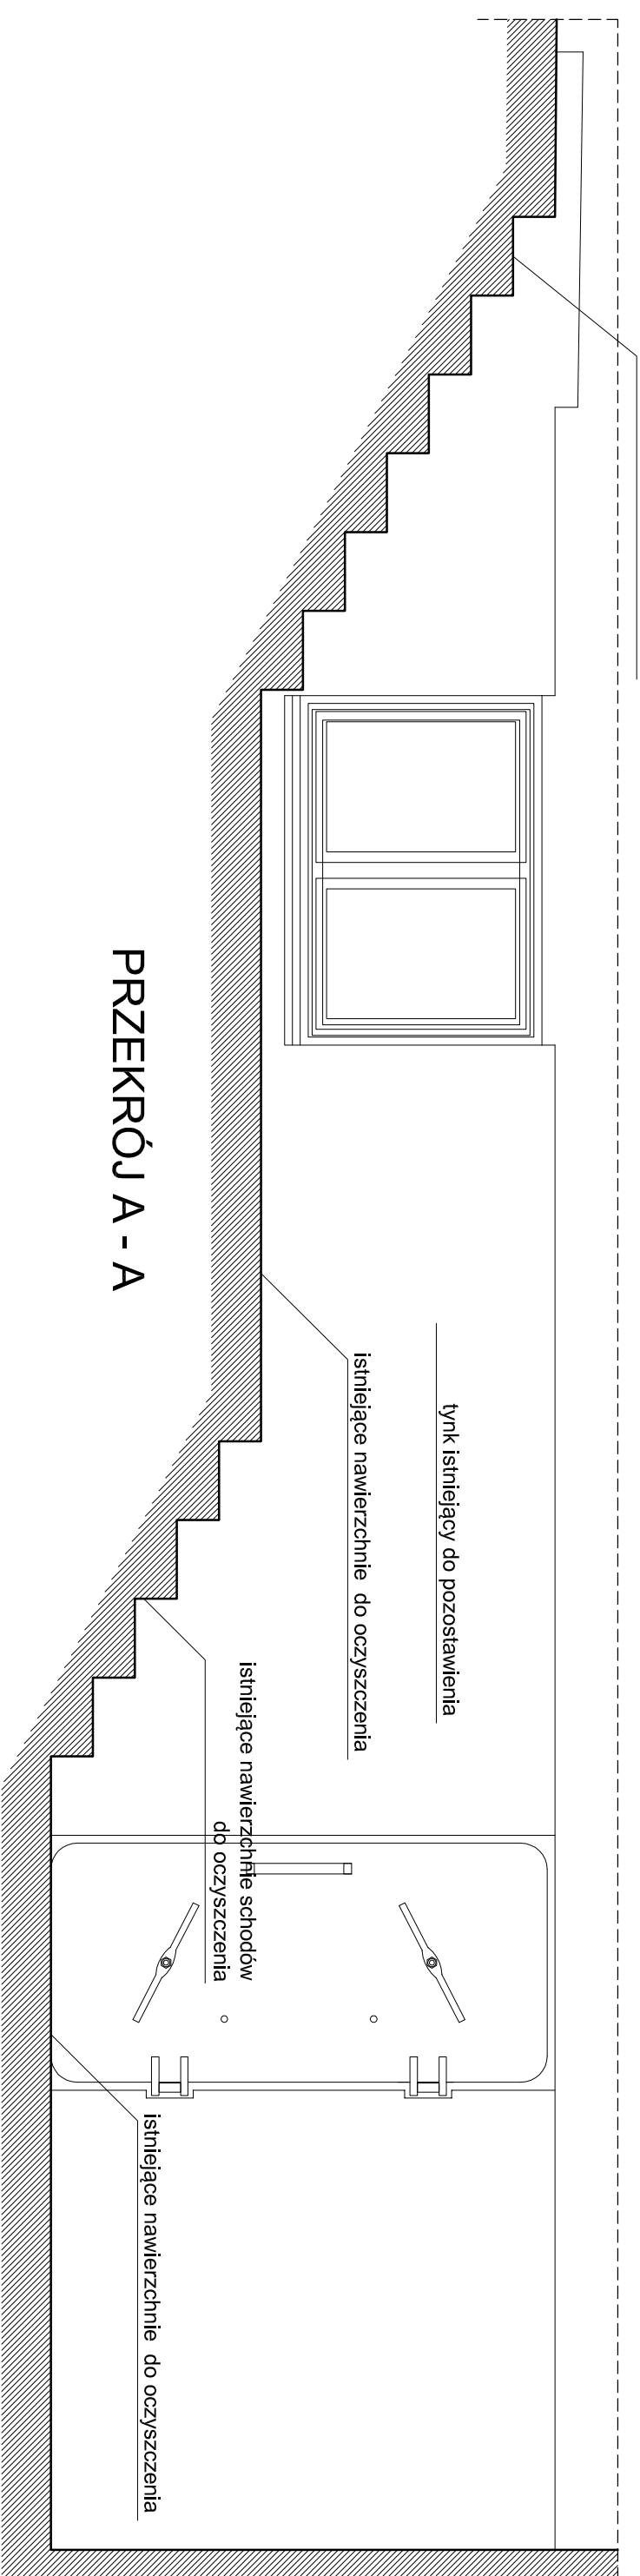

PRZEKRÓJ B - B

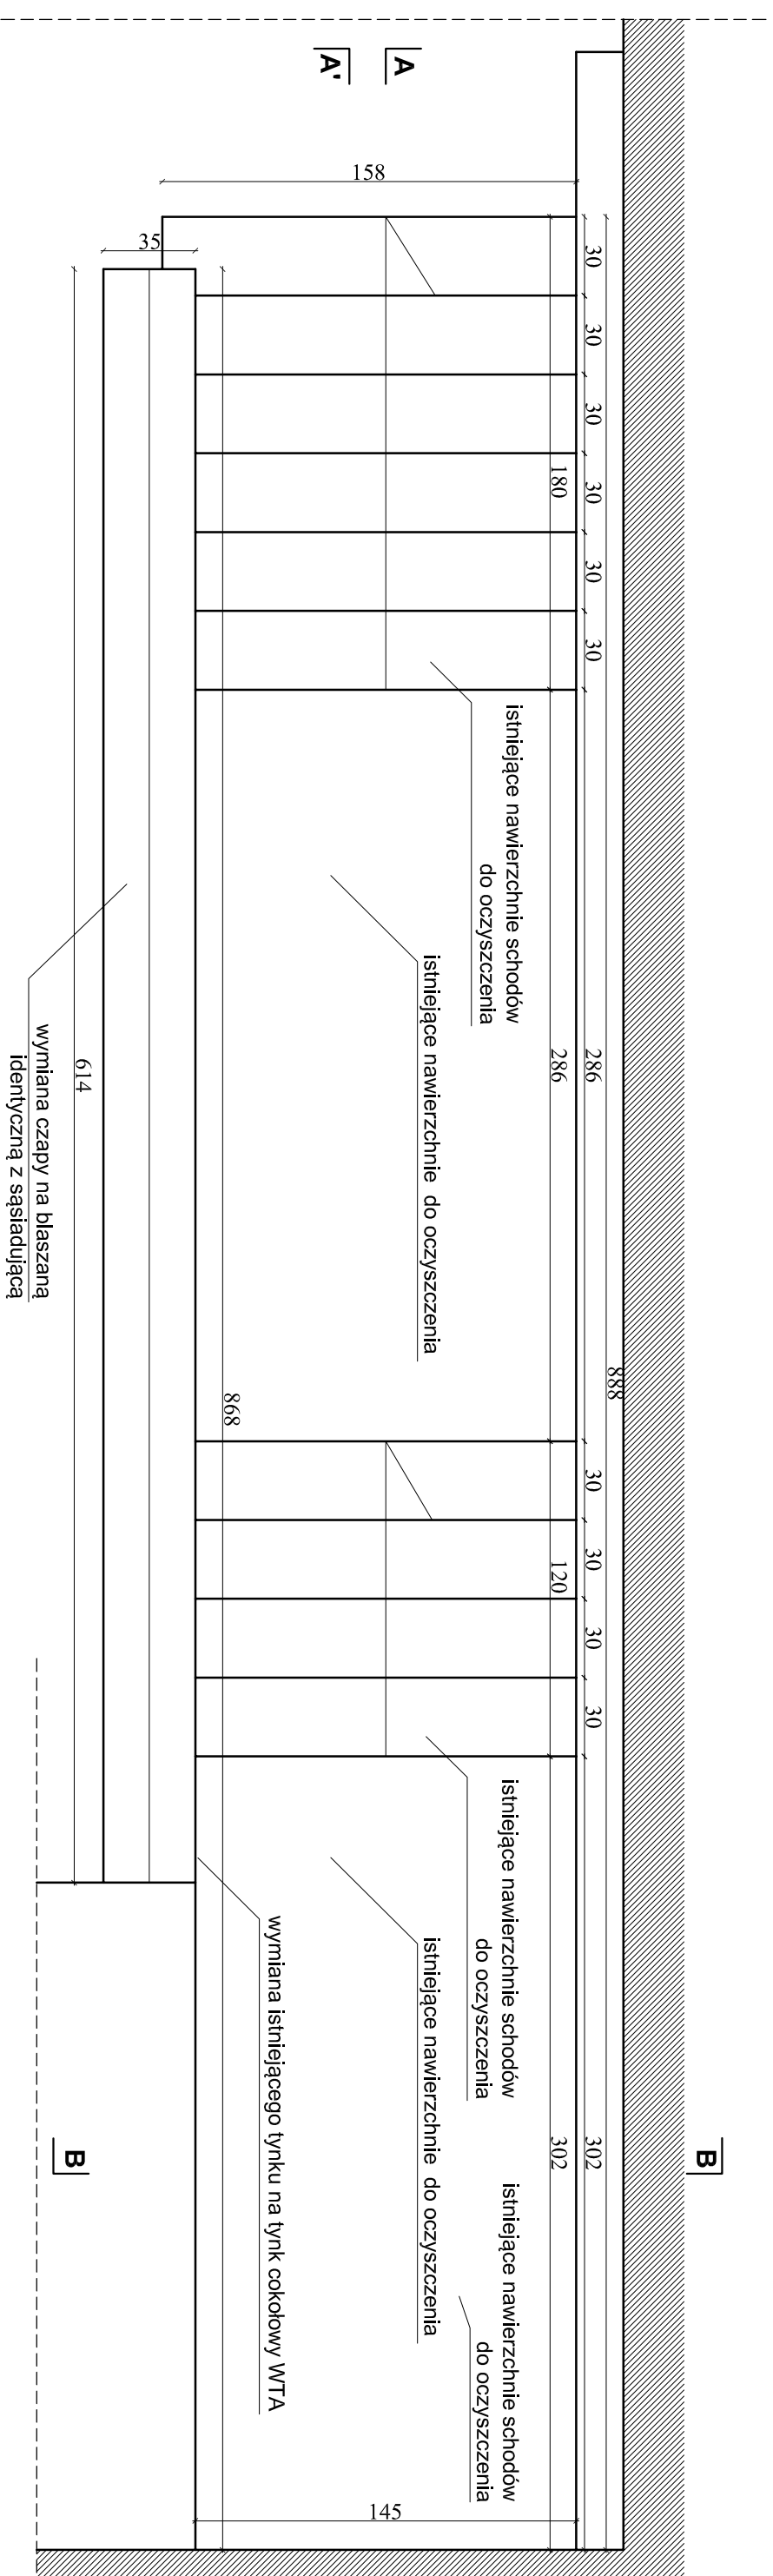

WIDOK Z GÓRY

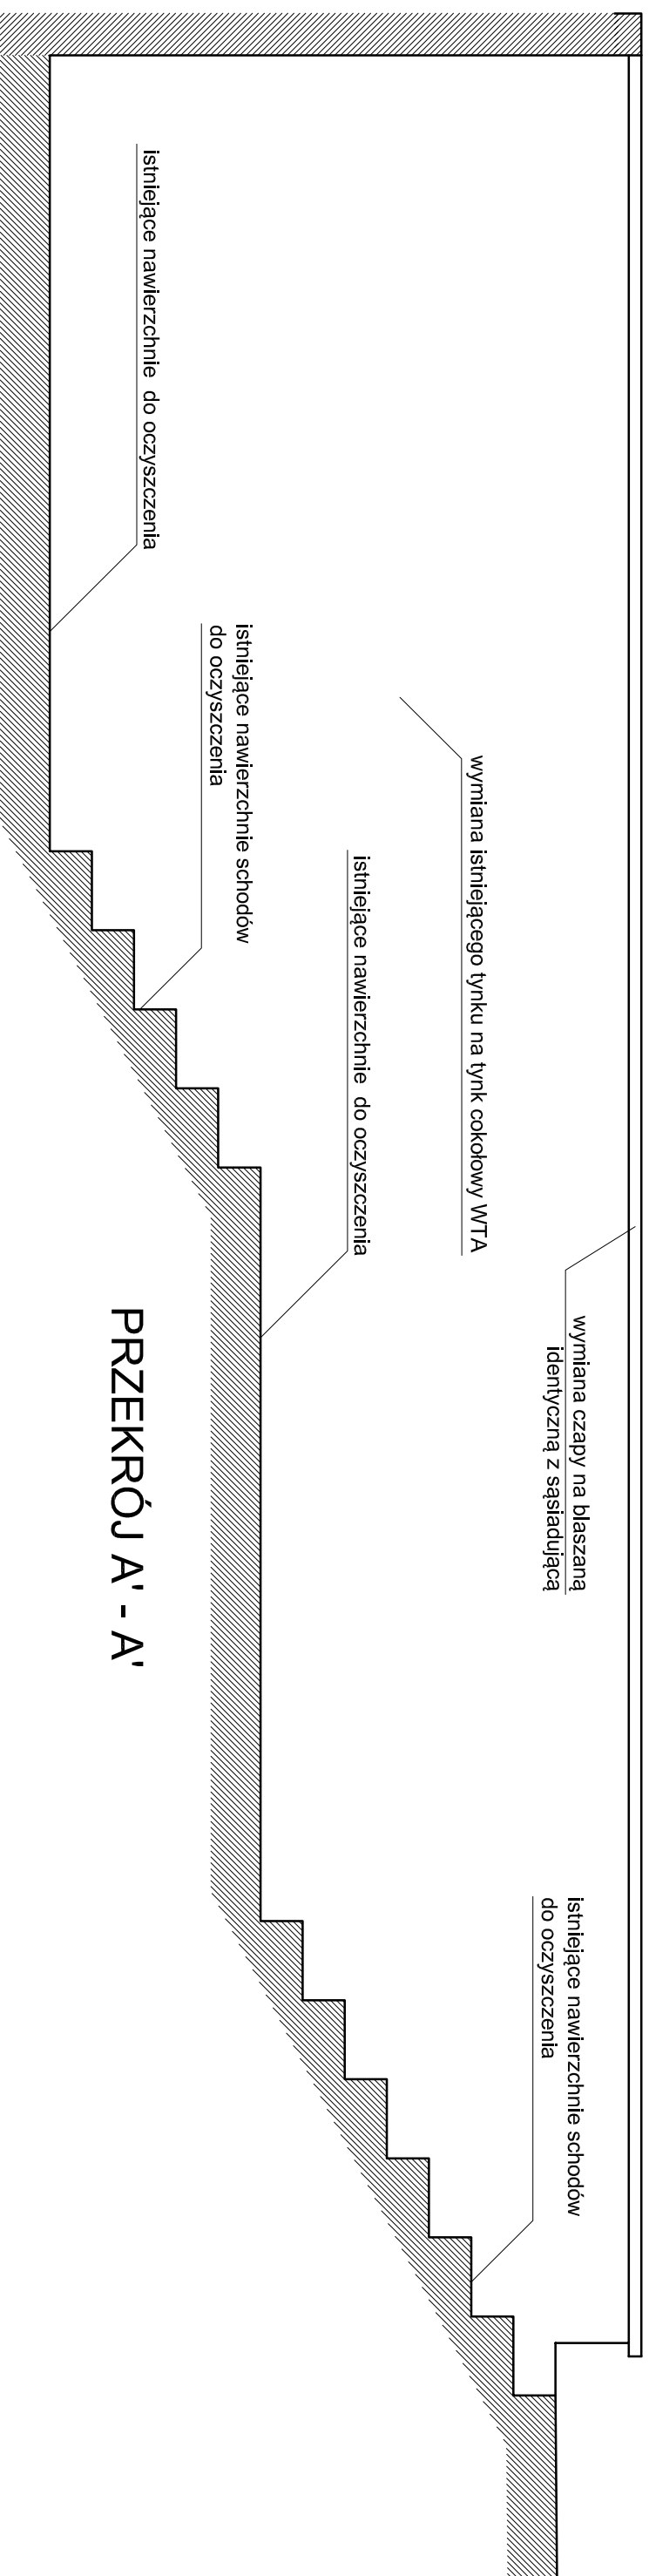

ZAKRES PLANISZY	ZAKRES PLANISZY	SKALA
ARCHITEKTURA	PROJEKT SCHODÓW PIWNICZNYCH W BUDYNKU "C"	1:25
RODZAJ DOKUMENTACJI	PROJEKT BUDOWLANY	
PROJEKT	PROJEKT REMONTU ELEWACJI WRAZ Z WYKONANIEM IZOLACJI ŚCIAN FUND. BUDYNKU A,B,C I H - BUDYNEK "C"	
INWESTOR	AKADEMIA MORSKA W GDYNI 81-225 GDYNIA, ul. MORSKA 81-87	
OBIEKT	BUDYNEK "A" ZESPÓŁU AKADEMII MORSKIEJ W GDYNI	
ADRES OBIEKTU	81-225 GDYNIA, ul. MORSKA 81-87 Działka Nr 370/11, 179/10; Akusuz nr 50	
PROJEKTANT	arch. MATEUSZ GZOWSKI upr. 472/POOKK/2012	
OPRACOWAŁ	AGNIESZKA KRZOS-NOWICKA MARCIN KULESZA	
 ARCHITEKCI GZOWSKI I GZOWSKI S.C.		
80-178 Gdańsk, ul. Goplańska 38, tel/fax (69) 349 57-14 e-mail: biuro@architekci-gzowski.pl, www.architekci-gzowski.pl NIP 583-294-03-51, m.konta, M.U.L.B.A.N.K 73 14 017 0000 - 10102 0546 6993		
DATA		
KWIECIEŃ 2015r.		
NR RYS.		
1503-C-D2-01		