
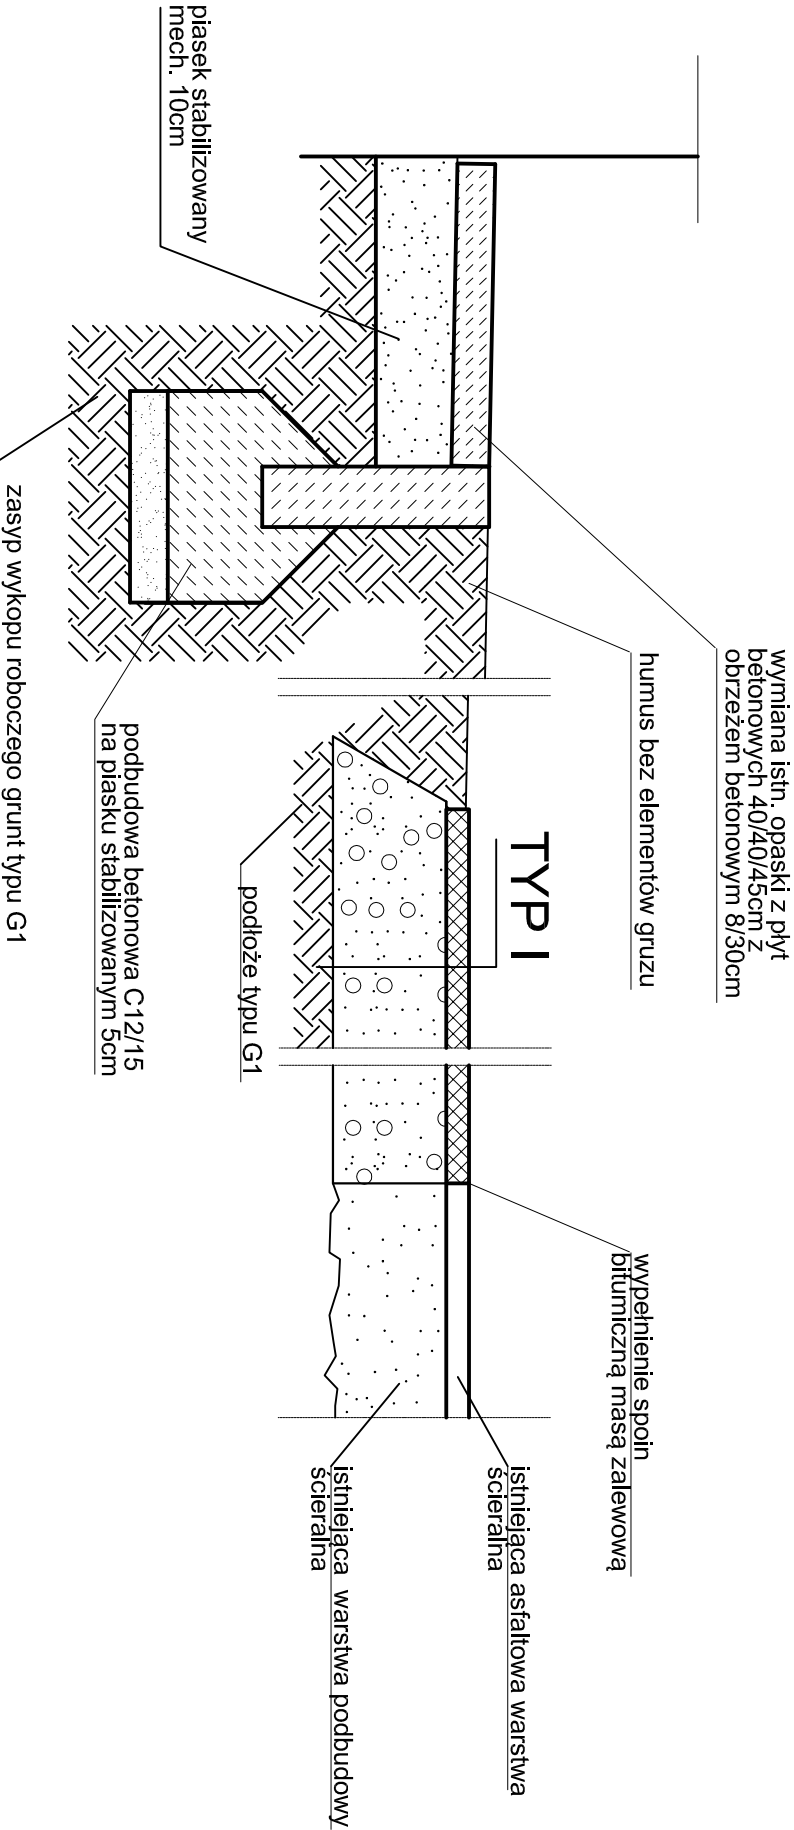


TYP I
konstr. nawierz. chodnika z dopuszcz. postoiu samochodów o ciężarze całk. x<2500 kg,
na podłożu G1 o module sprężystości (wtórny) nie mniejszym niż 80 MPa

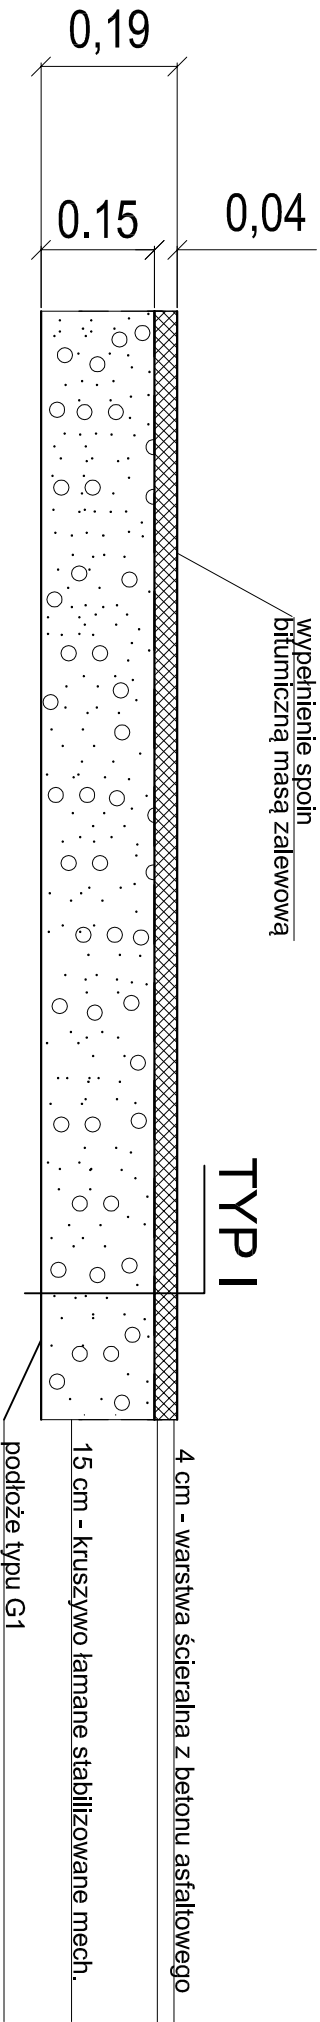

ZAKRES PLANISZY	ZAKRES PLANISZY	SKALA
ARCHITEKTURA	SCHEMAT PRZEROJÓW WARSTW W PASIE DROGOWYM	1:20
RODZAJ DOKUMENTACJI	PROJEKT BUDOWLANY	
PROJEKT	PROJEKT REMONTU ELEWACJI WRAZ Z WYKONANIEM IZOLACJI ŚCIAN FUND. BUDYNKU A,B,C i H - BUDYNEK "C"	
INWESTOR	AKADEMIA MORSKA W GDYNI 81-225 GDYNIA, ul. MORSKA 81-87	
OBIEKT	BUDYNEK "C" ZESPOŁU AKADEMII MORSKIEJ W GDYNI	
ADRES OBIEKTU	81-225, GDYNIA, ul. MORSKA 81-87 Działka Nr 370/11, 179/10, Arkusz nr 50	
PROJEKTANT	arch. MATEUSZ GZOWSKI upr. 472/POOKK/2012	
OPRACOWAŁ	JAKUB NIESTRYJEWSKI AGNIESZKA KRZOS-NOWICKA	
ARCHITEKCI GZOWSKI & GZOWSKI S.C.		DATA KWIECIEŃ 2015r.
80-178 Gdańsk, ul. Gopławska 38, tel./fax (58) 349-57-14 e-mail: biuro@architekci-gzowski.pl, www.architekci-gzowski.pl		NR RYS. 1503-C-D3-02
NIP: 583-294-03-31, nr konta: MULTIBANK 73 1140 2017 0000 4102 0545 6993		