MAPA SYTUACYJNO-WYSOKOŚCIOWA
Z INWENTARYZACJĄ URZĄDZEŃ PODZIEMNYCH
skala 1:500
MAPA DO CELÓW PROJEKTOWYCH

obiekt: GDYNIA, ul. Morska, Grabowo, Kapitańska

Nr sekcji: 6.224.25.01.41,43,44;25.06.21

Obręb: GD 49, GD 50

Nr działki: 346/5, 387/60, 176/11, 160/5, 162/6

Mapę zaktualizowano na dzień: 07.10.2013r.

Układ współrzędnych: "2000"

Układ odniesienia: Kronsztadt

Prace polowe: Ł. Oleksiński

Prace kameralne: Ł. Oleksiński

Nr KERG: 5016-775/2013

Data: 07.11.2013r.

----------: zakres opracowania

----------: elementy projektowane

----------: służebności gruntowe

Uwaga! Nie wyklucza się istnienia innych, nie wykazanych na niniejszej mapie urządzeń podziemnych, które nie były zgłoszone do inwentaryzacji, ~~lub o których brak jest informacji w inwentacjach branżowych.~~

Znaki osnowy geodezyjnej podlegają ochronie (art.15 Prawo geodezyjne i kartograficzne)

Wykonawca :

GEODETA UPRAWNIONY
inż. Łukasz Oleksiński
Nr upr. 20418

Pomiar szczegółów terenowych metodą bezpośrednią bez prawnego ustalenia granic działek.

Teren zamknięty
(wg. Prawa geodezyjnego i kartograficznego)

Wykonanie niniejszej mapy ~~było~~ nie było / poprzedzone ustaleniami dotyczącymi ewentualnych służebności gruntowych obciążających grunty położone w granicach projektowanej inwestycji budowalnej.

URZĄD MIASTA GDYNI WYDZIAŁ GEODEZJI
REFERAT DOKUMENTACJI
GEODEZYJNO-KARTOGRAFICZNEJ
W obszarze oznaczonym linią ..... zmiana aktualizacji treści mapy zasadniczej / Dokumenty z pomiaru uzupełniającego przyjęto do zasobu państwowego w dniu ..... i zaewidencjonowano do celów projektowych. Projektowane obiekty budowlane wymagające pozwolenia na budowę podlegają wytyczeniu i inwentaryzacji przez jednostki uprawnione do wykonywania prac geodezyjnych.
Gdynia, dnia .....
(imię i nazwisko, podpis, stanowisko służbowe osoby upoważnionej)

AKADEMIA MORSKA GDYNIA 1920

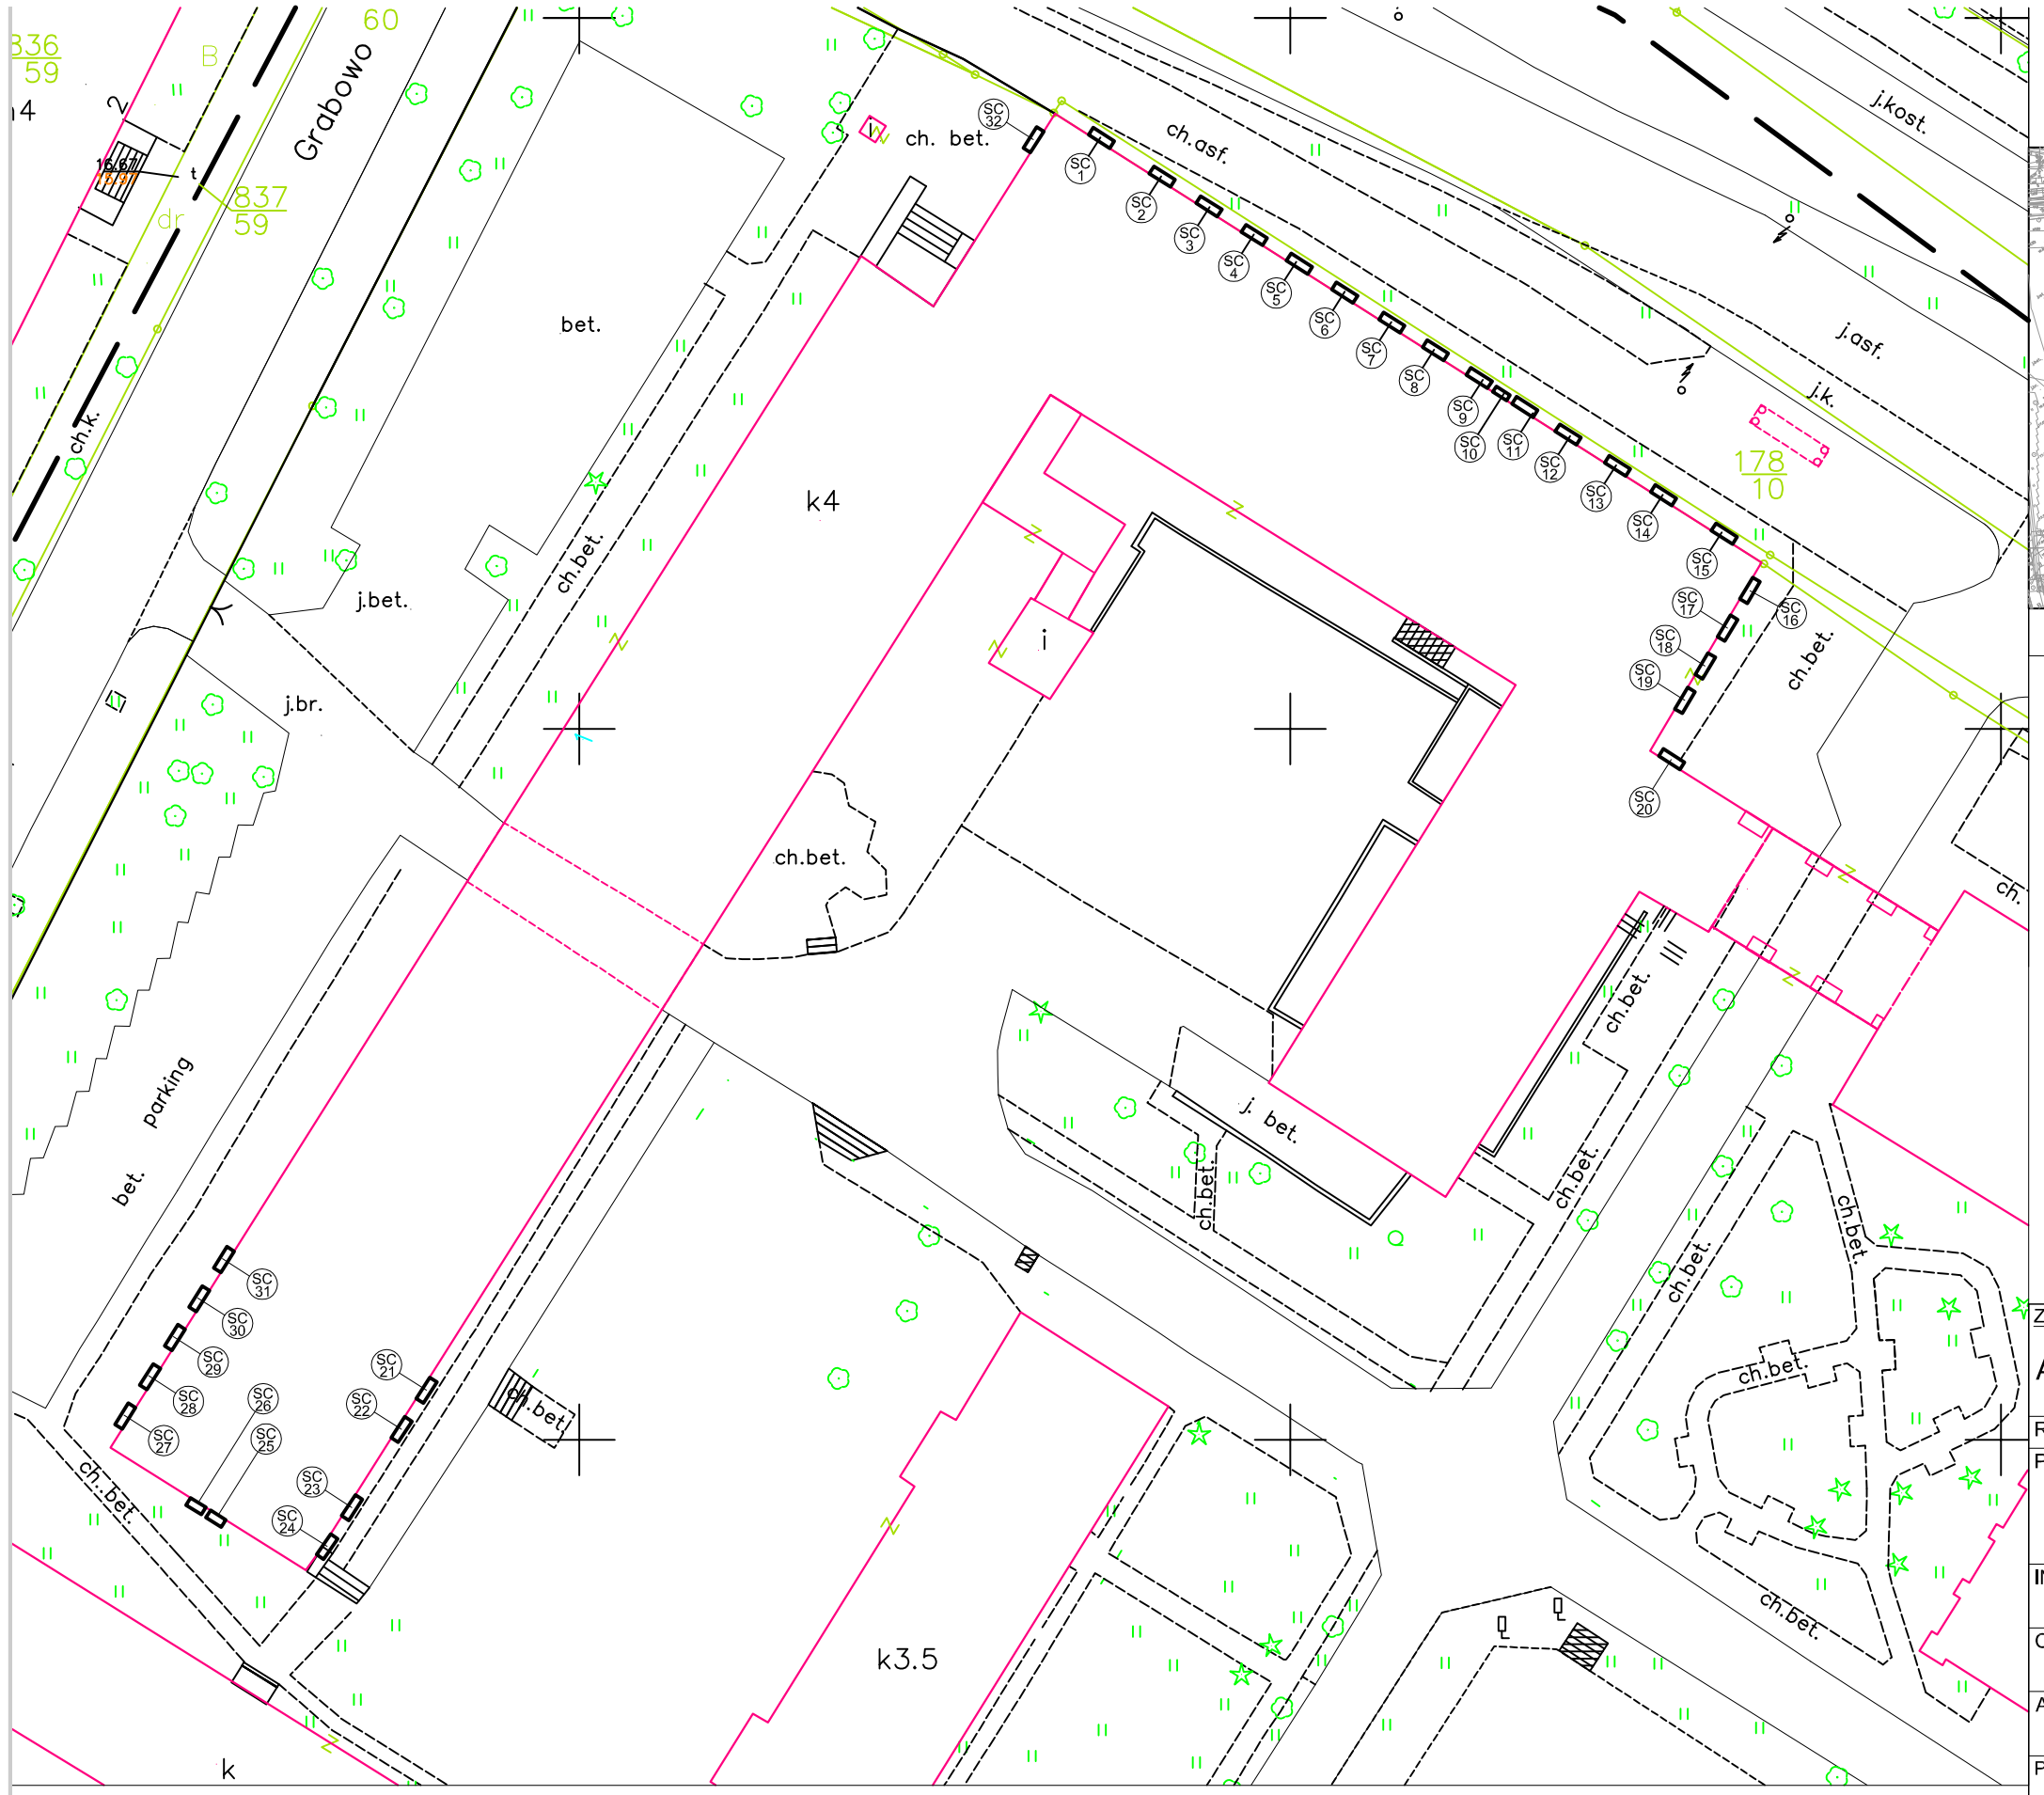

BUDYNEK C

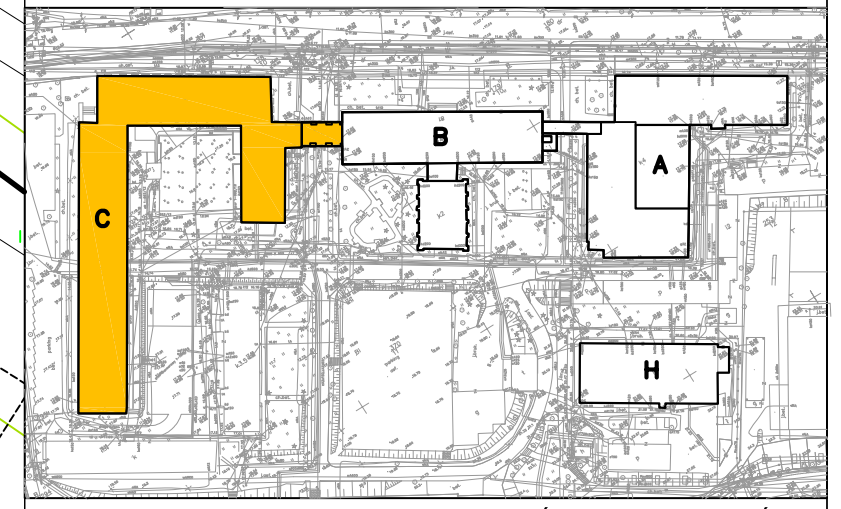

SYTUACJA - LOKALIZACJA POSZCZEGÓLNYCH BUDYNKÓW

ZAKRES PLANSZY: ARCHITEKTURA	ZAKRES PLANSZY: BUD. "C" - ROZMIESZCZENIE STUDZIENEK DOŚWIETLEN.	SKALA: 1:500
RODZAJ DOKUMENTACJI	PROJEKT BUDOWLANY	
PROJEKT	PROJEKT REMONTU ELEWACJI WRAZ Z WYKONANIEM IZOLACJI ŚCIAN FUNDAMENTOWYCH BUDYNKU A, B, C, H - BUDYNEK C	
INWESTOR	AKADEMIA MORSKA W GDYNI 81-225 GDYNIA, ul. MORSKA 81-87	
OBIEKT	BUDYNEK "C" ZESPOŁU AKADEMII MORSKIEJ W GDYNI	
ADERES OBIEKTU	81-225, GDYNIA, ul. MORSKA 81-87 Działki Nr 370/11, 179/10, Arkusz nr 50	
PROJEKTANT	arch. MATEUSZ GZOWSKI upr. 472/POOKK/2012	
OPRACOWAŁ	JAKUB NIESTRYJEWSKI	

ARCHITEKCI GZOWSKI & GZOWSKI S.C.
80-178 Gdańsk, ul. Goplańska 38, tel./fax (58) 349-57-14
e-mail: biuro@architekci-gzowski.pl, www.architekci-gzowski.pl
NIP: 583-294-03-31, nr konta: MULTIBANK 73 1140 2017 0000 4102 0545 6993

DATA: KWIECIEŃ 2015r.

NR RYS.: 1503-C-D6-01