BUDYNEK "C"
ELEWACJA **C/E6**
POŁUDNIOWO-WSCHODNIA

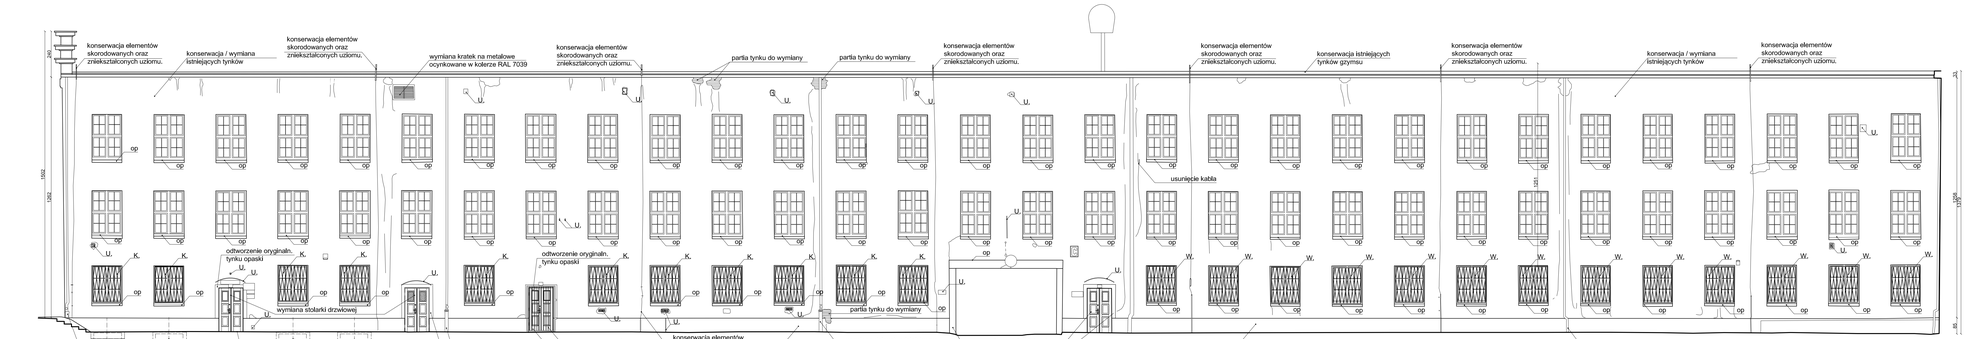

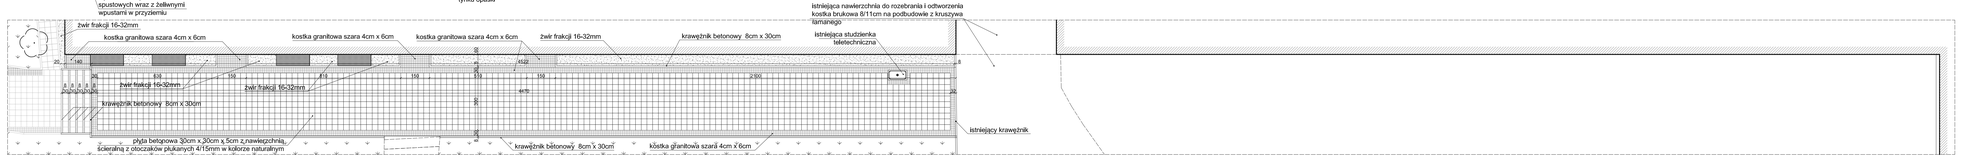

NAWIERZCHNIE

PROGRAM PRAC KONSERWATORSKICH

1. Wykonanie dokumentacji fotograficznej i doprecyzowanie badań odkrywkowych
2. Wykonanie prac zabezpieczających
3. Uporządkowanie elewacji
4. Dezynfekcja obiektu
5. Wstępne wzmocnienie i zabezpieczenie silnie osłabionych elementów dekoracyjnych
6. Mechaniczne usunięcie wtórnych, zdestruowanych lub zasolonych tynków i uzupełnień ubytków
   - 6.1. Usuwanie tynków w elewacji C/E1; C/E2, C/E3 – jak najwiękrze pozostawienie oryginalnych tynków
   - 6.2. Usuwanie tynków w elewacji tylnej gmachu głównego i w elewacjach skrzydeł bocznych – Usuwanie wielkopaszczyznowe w płaszczyznach podziałów elewacyjnych tynkowania
7. Oczyszczanie powierzchni elewacji
8. Doczyszczanie poszczególnych partii detali architektonicznych
9. Naprawy w partiach murów
   - 9.1. Przemurowania, uzupełnienia brakujących lub silnie zdestruowanych cegieł
   - 9.2. Szyous spękań muróe, wymiana skorodowanych nadproży
   - 9.3. Zapuszczenie szczelin, pęknięć, rozwarstwień
   - 9.4. Uzupełnienie ubytków zaprawami murarskich
10. Wykonanie uzupełnień/rekonstrukcji tynków zgodnie z historycznym opracowaniem
    - 10.1. Uzupełnienie tynków w elewacjach frontowych C/E1; C/E2, C/E3
    - 10.2. Rekonstrukcje tynków w elewacji tylnej gmachu głównego oraz w elewacjach skrzydeł bocznych
11. Konserwacja dekoracyjnych detali architektonicznych (konsole, proporce, poziome pasy, tynki wapienno-cementowe z mtką)
    - doprecyzowanie badań stratygraficznych;
    - oczyszczenie powierzchni;
    - wzmocnienie strukturalne elementów;
    - zapuszczenie szczelin, pęknięć, rozwarstwień;
    - uzupełnienie ubytków;
    - rekonstrukcja brakujących fragmentów;
    - scalenie kolorystyczne.
12. Rekonstrukcja oryginalnego cokołu budynku
13. Odtworzenie betonowych schodów między elewacją C2 i C3 budynku
14. Wymiana oparzeń blacharskich
15. Malowanie elewacji
16. Miejscowa hydrofobizacja i szlamowanie
17. Wykonanie prac konserwatorskich przy drewnianych elementach budynku
    - stolarki drzwiowe i okienne
18. Konserwacja elementów metalowych – kraty, barierka schodów między C2/C3, elementy ogrodzenia, inne
19. Wykonanie dokumentacji fotograficznej i dokumentacji konserwatorskiej powykonawczej

LEGENDA :

W - kraty do odtworzenia wg historycznego wzoru
K - krata do konserwacji
U - usunięcie elementów z elewacji
op - założenie nowych oplerzeń blacharskich

elementy/budynki istniejące

kostka granitowa szara 4x6 cm

płyta betonowa 30x30 cm z nawierzchnią ścieralną z otoczaków płukanych 4/15mm w kolorze naturalnym

trawniki

0 1 2 3m

FARO
FOCUS X 70 Laser Scanner

PRACE INWENTARYZACYJNE OPARTO O NAJNOWSZĄ TECHNOLOGIĘ SKANINGU LASEROWEGO 3D

BUDYNEK C

SYTUACJA – LOKALIZACJA POSZCZEGÓLNYCH BUDYNKÓW

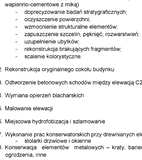

SYSTEM NAZEWNICTWA KORPUSÓW BUDYNKU ORAZ NUMERACJI ELEWACJI BUDYNKU C

ZAKRES RYSUNKU:	ZAKRES RYSUNKU: BUD. "C" - ELEWACJA C/E6 POŁUDNIOWO-WSCHODNIA	SKALA 1:100
RODZAJ DOKUMENTACJI:	PROJEKT WYKONAWCZY	
PROJEKT	PROJEKT REMONTU ELEWACJI WRAZ Z WYKONANIEM IZOLACJI ŚCIAN FUNDAMENTOWYCH BUDYNKU A, B, C, H FILOZOFKI	
INWESTOR	AKADEMIA MORSKA W GDYNI 81-225 GDYNIA, ul. MORSKA 81-87	
OBIEKT	BUDYNEK "C" ZESPOŁU AKADEMII MORSKIEJ W GDYNI	
ADRES OBIEKTU	81-225, GDYNIA, ul. MORSKA 81-87 Działka Nr 37/211, 179/10, Arkusz nr 50	
PROJEKTANT	arch. MATEUSZ GZOWSKI UPRAWNIENIA BUDOWLANE MAŁOPOLSKIEJ IZBY ARCHITEKTÓW NR/DEN KUJESZA NUMERSKA WOJEWÓDZKIEGO	
OPRACOWAŁ:		DATA KWIECIEŃ 2015
ARCHITEKCI GZOWSKI & GZOWSKI S.C. 30-119, Kraków, ul. Wadowicka 8 kontakt: tel.+48 12 685 50 50, e-mail: biuro@architekci.com.pl, www.architekci.com.pl NIP: 952-264-51-31, Krs/no: 0000760611, NIP: 952-264-51-31		NR RYS. 1503-C-05

FARO