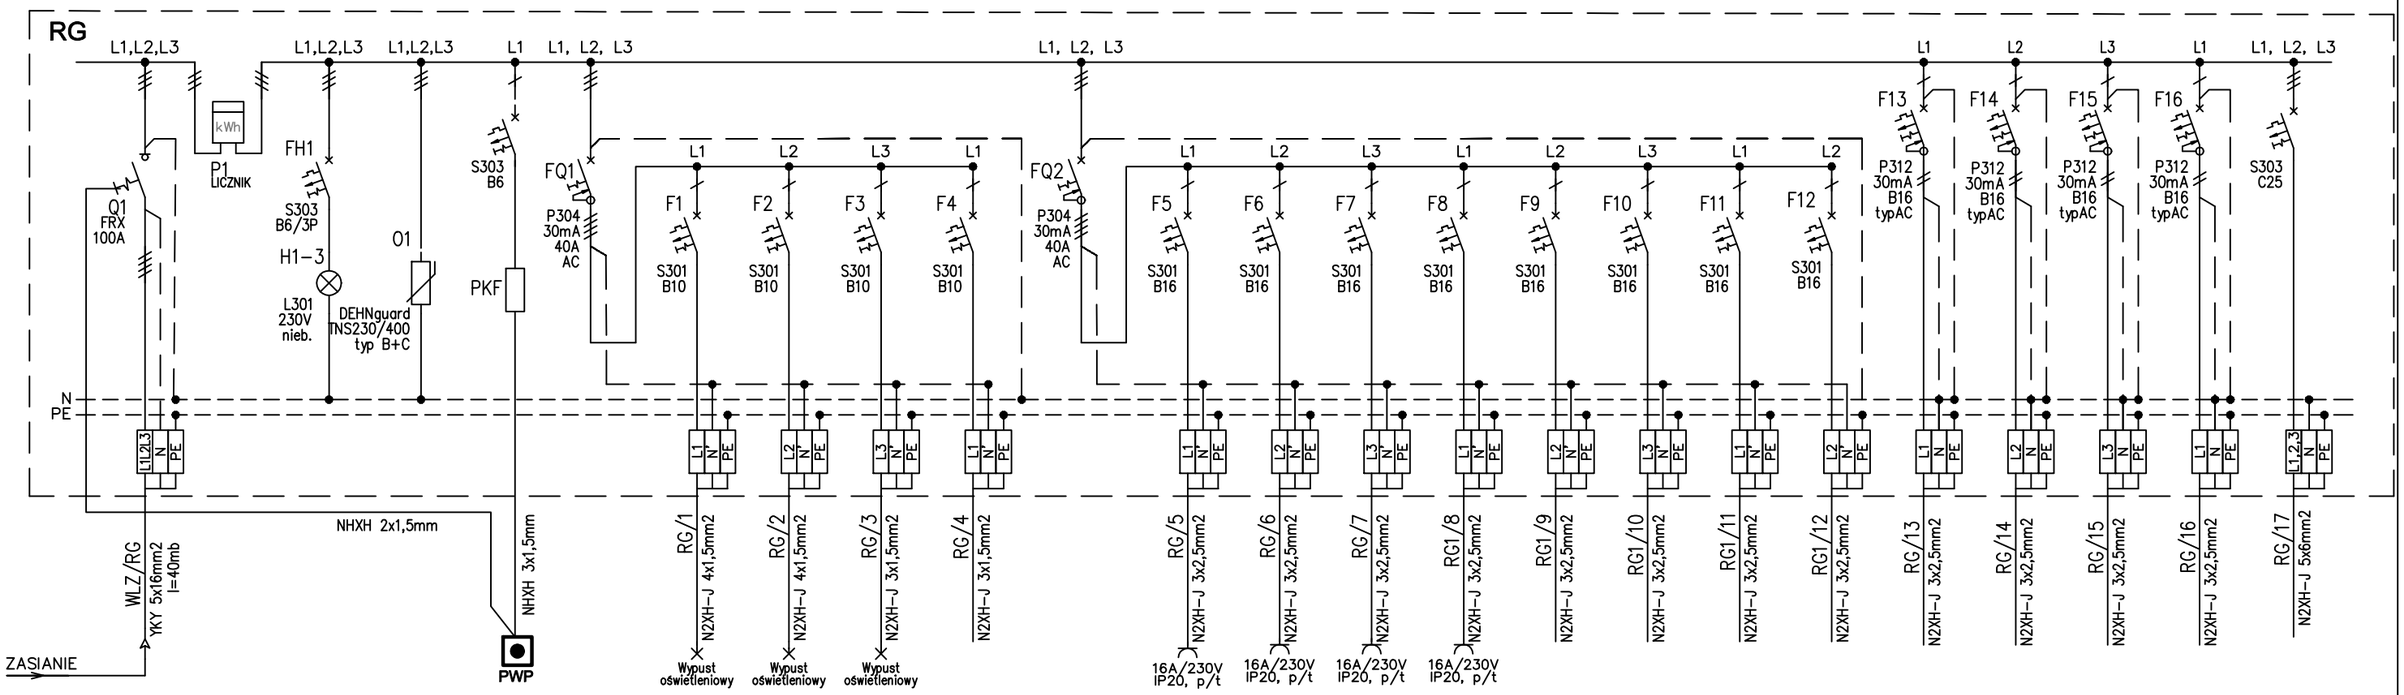

Opis odpływu	Zasilanie tablicy RG	pomiar energii Sublicznik	Kontrola i sygnalizacja obecności napięcia	Ochrona przepięciowa Klasa C, Up<1,5kV	Wyłącznie pożarowe	Zabezpieczenie różnicowoprądowe grupowe	Oświetlenie ogólne	Oświetlenie ogólne	Oświetlenie awaryjne	System przyzywowy	Zabezpieczenie różnicowoprądowe grupowe	Gniazda 1-faz. ogólne	Gniazda 1-faz. ogólne	Gniazda 1-faz. ogólne	Gniazda 1-faz. ogólne	Gniazda 1-faz. ogólne	Gniazda 1-faz. ogólne	Gniazda 1-faz. ogólne	Gniazda 1-faz. ogólne	Gniazda 1-faz. komputerowe	Gniazda 1-faz. komputerowe	Szafa komputerowa	Centrala SSWiN +domofon	Klimatyzacja
Ps [kW]																							
27,16kW																							

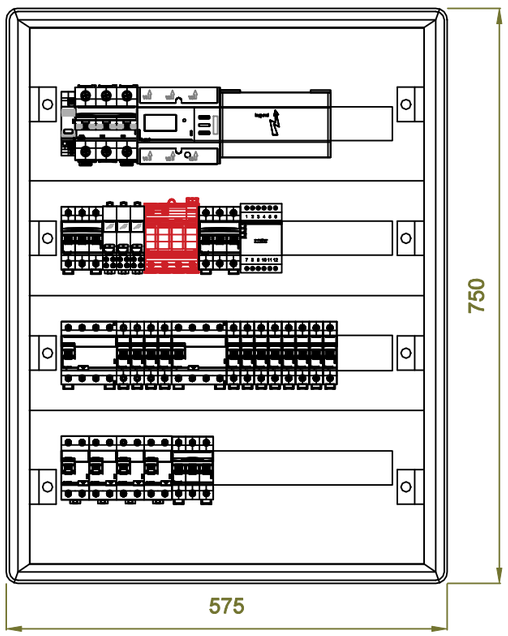

Rozdzielnica RG
Legrand XL^3 160 4x24M
natynkowa IP40 I klasa
wymiary (SxWxG):
575x750x147mm
(166mm z drzwiami)

Politechnika Krakowska
im. Tadeusza Kościuszki

TEMAT INWESTYCJI:	**Projekt instalacji elektrycznej i słaboprądowej w pawilonie przy ul. Szlak w Krakowie**	
FAZA: / BRANŻA:	PROJEKT WYKONAWCZY	ELEKTRYKA - SŁABEPRĄDY
OBIEKT:	Biuro ds. Osób z Niepełnosprawnościami (PS-2)	
ZAMAWIAJĄCY:	Politechnika Krakowska, Dział Inwestycji i Remontów	
ADRES INWESTORA:	ul. Warszawska 24 31-155 Kraków	
NAZWA RYSUNKU:	**Schemat instalacji elektrycznej**	RYS. NR **E-1.1**
	SKALA: ---	DATA: 28.10.2020 r.
PROJEKTOWAŁ:	mgr inż. Janusz Szczypka NR UPR. MAP/0327/PWOE/12	PODPIS:

ZASTRZEGA SIĘ WSZELKIE PRAWA WYNIKAJĄCE Z USTAWY O PRAWIE AUTORSKIM. RYSUNEK NINIEJSZY NIE MOŻE BYĆ PRZERYSOWANY, UZUPEŁNIANY, POWIELANY LUB ODSTĄPIONY BEZ ZGODY AUTORÓW PROJEKTU.