


POŁĄCZENIE OBRZEŻA BETONOWEGO Z NAWIERZCHNIĄ POLIURETANOWĄ SKALA 1:10

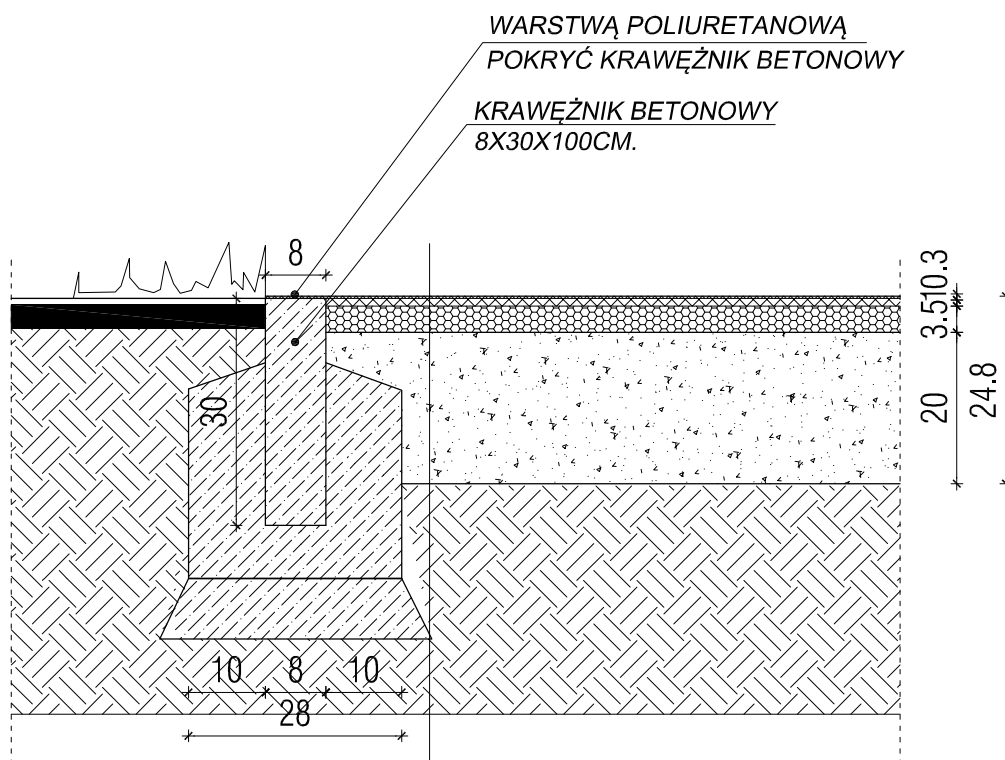

ŁĄCZNIK SYSTEM
POLIURETANOWY GR.13MM.

2-3MM.	WARSTWA UŻYTKOWA EPDM FRAKCJI 1-3MM. ORAZ ŻYWICY POLIURETANOWEJ W TECHNOLOGII NATRYSK
10MM.	WARSTWA PODKŁADOWA Z GRANULATU SBR FRAKCJI 1-4MM. ORAZ ŻYWICY POLIURETANOWEJ
3,5CM.	SAMONOŚNA WARSTWA STABILIZUJĄCA ET Z MIESZANINY kruszywa kwarcowego i granulatu gumowego połączonego lepiszczem poliuretanowym
20,0CM.	PODBUDOWA PRZESIAKALNA- KLINIEC Z KRUSZYWA ŁAMANEGO STABILIZOWANY MECHANICZNIE FR.4-31,5MM. ZAGĘSZCZONA
	GRUNT RODZIMY

UWAGI / OZNACZENIA:

1. Wymiary należy zweryfikować w terenie
2. Niniejszy projekt jest podstawą do opracowania, w razie konieczności przez wykonawcę projektu warsztatowego poszczególnych elementów będącym przedmiotem projektu. Wykonawca jest zobowiązany do uzgodnienia w/w projektu warsztatowego z autorem niniejszej dokumentacji w zakresie formy, doboru materiałów, kolorystyki oraz konstrukcji.

TEMAT PROJEKTU:			
Wymiana nawierzchni boiska do siatkówki oraz zagospodarowanie zieleni w postaci elementów małej architektury przy Szkole Podstawowej nr 1 w Myślenicach			
LOKALIZACJA:	RODZAJ PROJEKTU:	BRANŻA:	
DZIAŁKA NR 895/1 MYŚLENICE OBRĘB 0002	BUDOWLANY	ARCHITEKTURA	
URZĄD MIASTA I GMINY MYŚLENICE RYNEK 8/9 32-400 MYŚLENICE	TYTUŁ RYSUNKU:	NR RYSUNKU	
	POŁĄCZENIE OBRZEŻA BETONOWEGO Z NAWIERZCHNIĄ POLIURETANOWĄ	5A	
ZESPÓŁ PROJEKTOWY:	NR UPRAWNIENI:	PODPIS:	SKALA:
mgr inż. arch. MARCIN ŁAPA mgr inż. arch. MAŁGORZATA GIZA	upr. MPOIA/027/2009 w specjalności architektonicznej		1:10
			DATA:
			05.2020