


X=5522650
Y=7423550

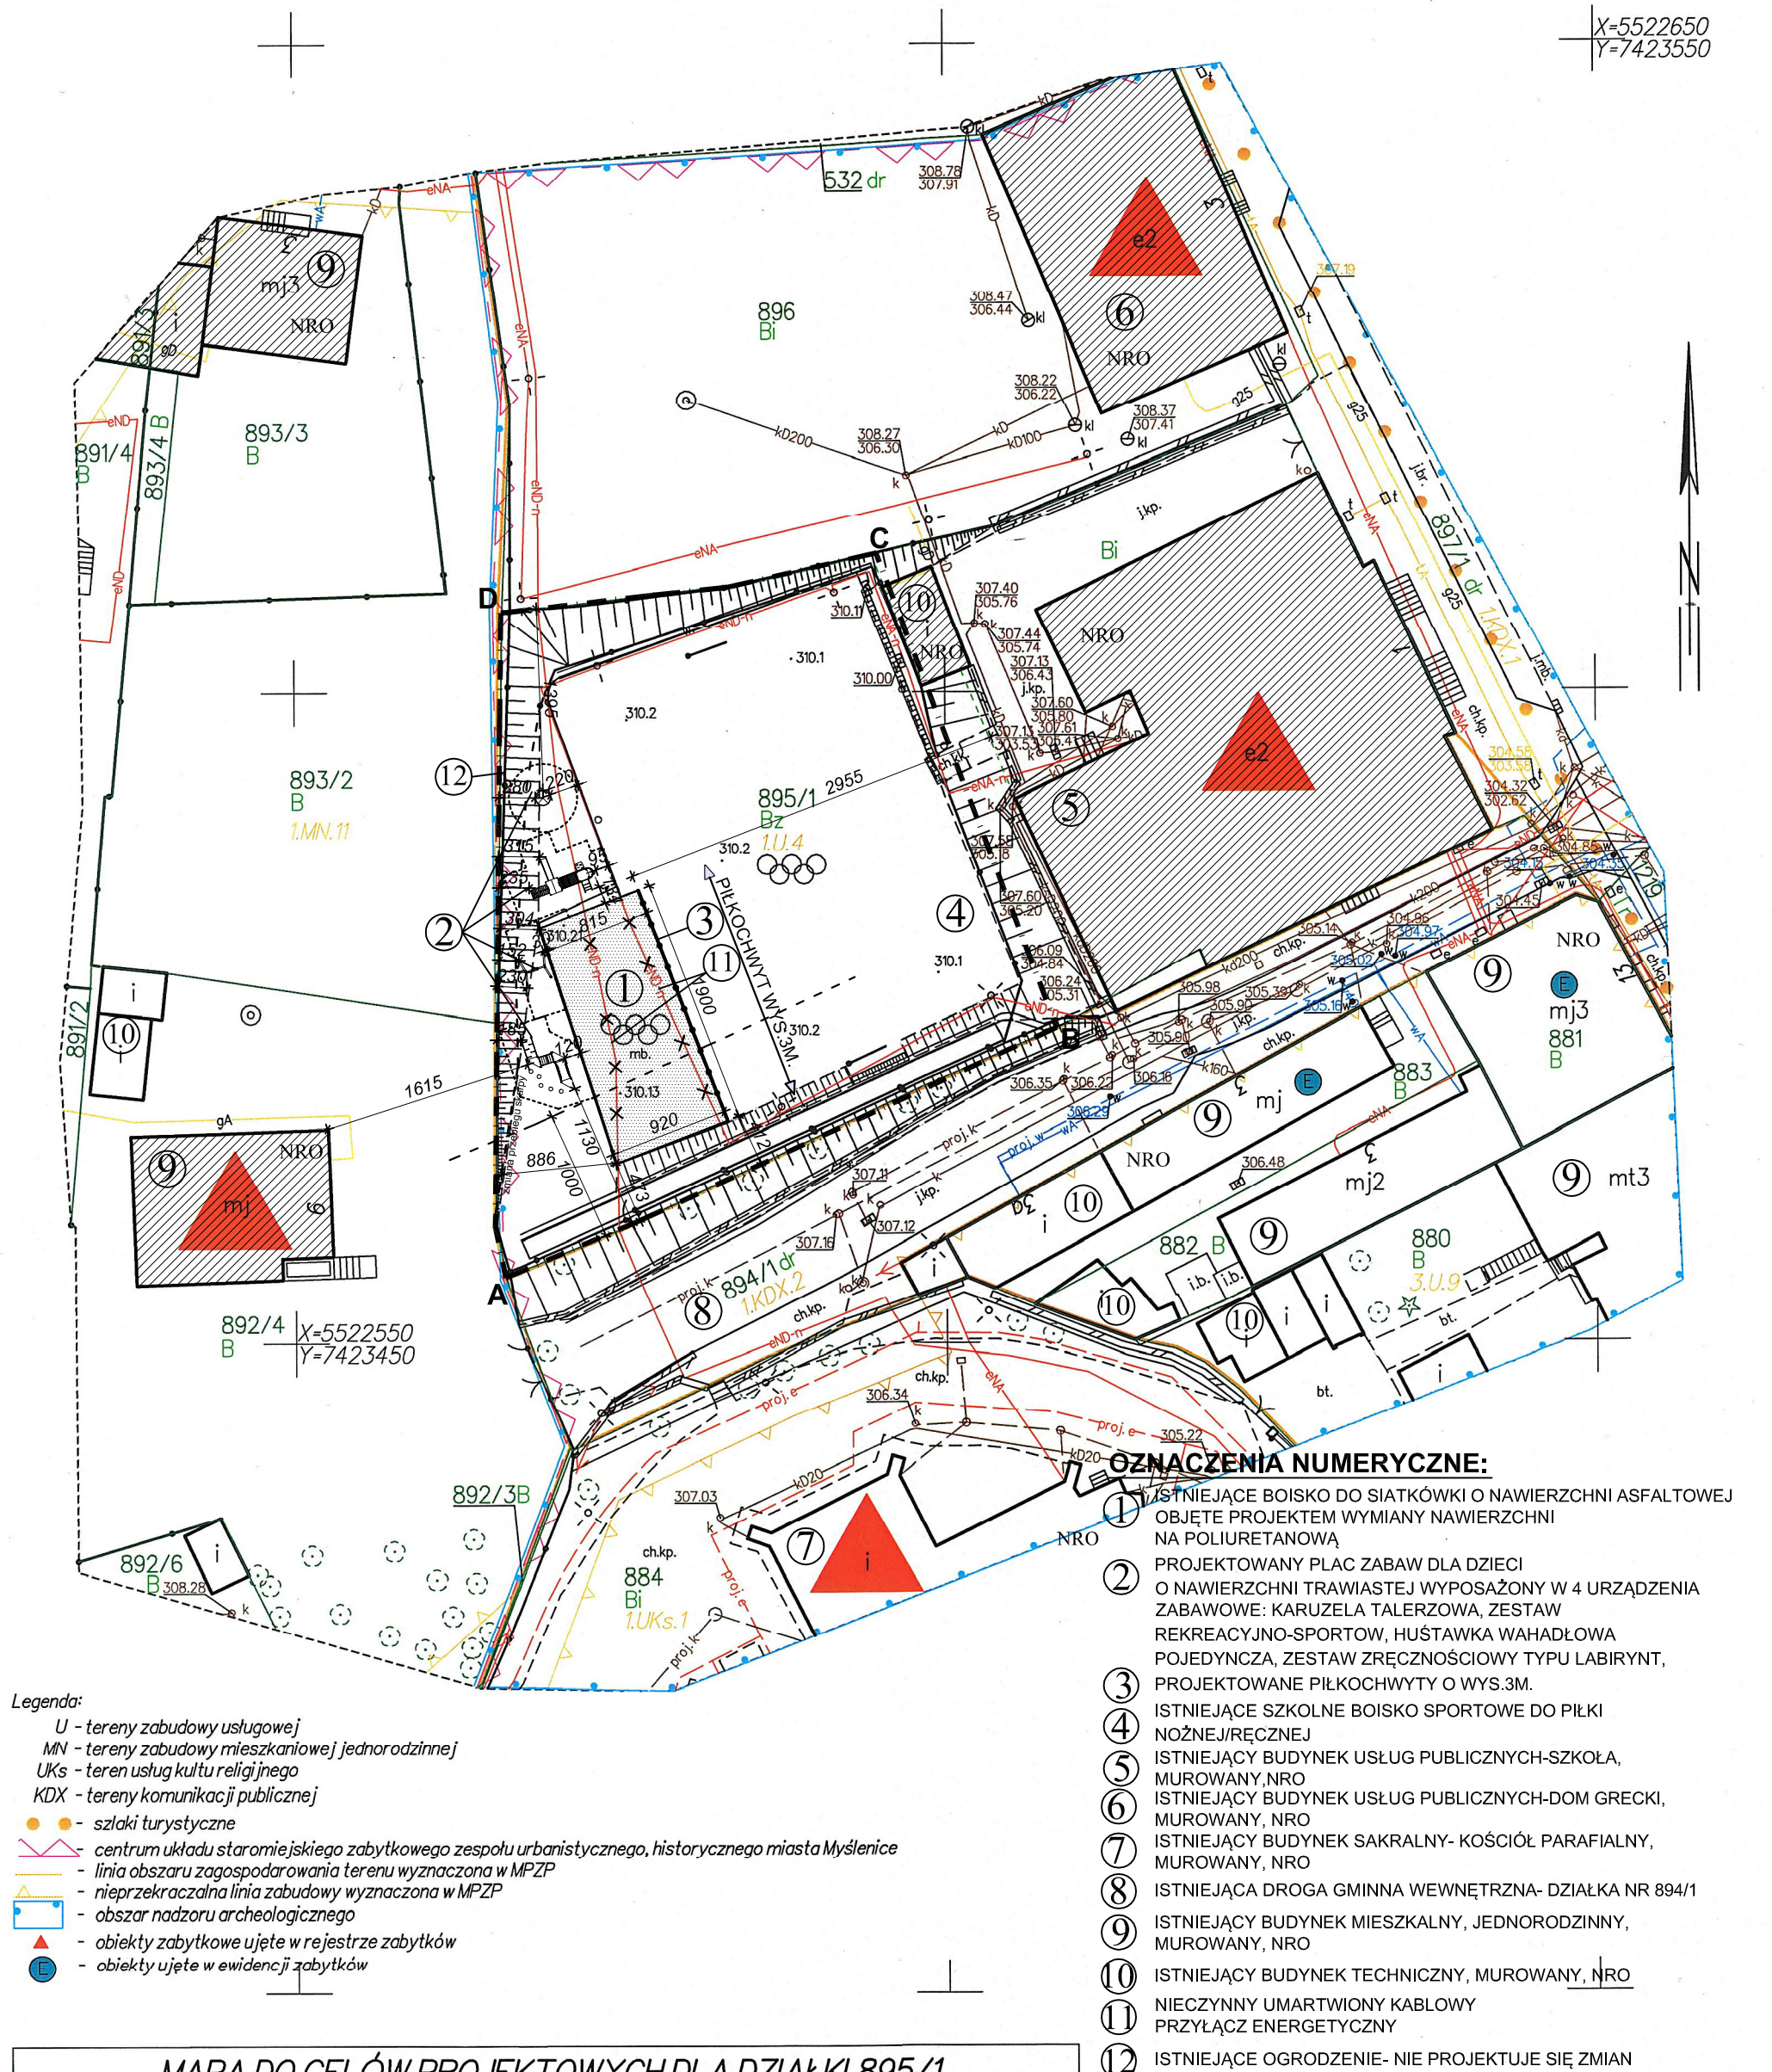

OZNACZENIA NUMERYCZNE:

1. ISTNIEJĄCE BOISKO DO SIATKÓWKI O NAWIERZCHNI ASFALTOWEJ
OBJĘTE PROJEKTEM WYMIANY NAWIERZCHNI
NA POLIURETANOWĄ
2. PROJEKTOWANY PLAC ZABAW DLA DZIECI
O NAWIERZCHNI TRAWIASTEJ WYPOSAŻONY W 4 URZĄDZENIA
ZABAWOWE: KARUZELA TALERZOWA, ZESTAW
REKREACYJNO-SPORTOWY, HUŚTAWKA WAHADŁOWA
POJEDYŃCZA, ZESTAW ZRĘCZNOŚCIOWY TYPU LABIRYNT,
3. PROJEKTOWANE PIŁKOKOCHWYTY O WYS.3M.
4. ISTNIEJĄCE SZKOLNE BOISKO SPORTOWE DO PIŁKI
NOŻNEJ/RĘCZNEJ
5. ISTNIEJĄCY BUDYNEK USŁUG PUBLICZNYCH-SZKOŁA,
MUROWANY, NRO
6. ISTNIEJĄCY BUDYNEK USŁUG PUBLICZNYCH-DOM GRECKI,
MUROWANY, NRO
7. ISTNIEJĄCY BUDYNEK SAKRALNY- KOŚCIÓŁ PARAFIALNY,
MUROWANY, NRO
8. ISTNIEJĄCA DROGA GMINNA WEWNĘTRZNA- DZIAŁKA NR 894/1
9. ISTNIEJĄCY BUDYNEK MIESZKALNY, JEDNORODZINNY,
MUROWANY, NRO
10. ISTNIEJĄCY BUDYNEK TECHNICZNY, MUROWANY, NRO
11. NIECZYNNY UMARTWIONY KABLOWY
PRZYŁĄCZ ENERGETYCZNY
12. ISTNIEJĄCE OGRODZENIE- NIE PROJEKTUJE SIĘ ZMIAN

MAPA DO CELÓW PROJEKTOWYCH DLA DZIAŁKI 895/1

woj. małopolskie powiat: myślenicki gmina: Myślenice - M, 120903_4 obręb: Myślenice 2, 0002 ID zgłoszenia: 6640.1632.2020	Sekcja 2000/21: 7.120.11.13.13 Sekcja 65/1: 173.312.022.1, 173.312.022.3 Układ wsp. poziomych "2000/21" Układ odniesienia wysokości Kronsztadt (86) Sytuacja zgodna z terenem na dzień 30.03.2020												
Wykonał: FIRMA GEODEZYJNA POMIAR Maciej Chorobik tel 12 274 62 57; 604 120 495 32-447 Siepraw ul. Jana Pawła II 38 NIP: 681-190-61-40 REGON: 120100935 www.mchpomiar.pl email: fgpomiar@wp.pl mgr inż. Maciej Chorobik Nr uprawnień: 21564	<table><tr><td>Poświadczam, że niniejszy dokument został opracowany w wyniku prac geodezyjnych i kartograficznych, których rezultaty zawiera operat techniczny wpisany do ewidencji materiałów państwowego zasobu geodezyjnego i kartograficznego</td><td>Organ prowadzący państwowy zasób geodezyjny i kartograficzny</td><td>Starosta Powiatu Myślenickiego</td></tr><tr><td>Identyfikator ewidencyjny materiału zasobu - operatu technicznego</td><td>4.1209.2020.2104</td><td></td></tr><tr><td>Data wpisania operatu technicznego do ewidencji materiałów zasobu</td><td>2020-05-15</td><td></td></tr><tr><td>Imię, nazwisko i podpis osoby reprezentującej organ</td><td colspan="2">mgr inż. Katarzyna Żądło ASTEPKA KIEROWNIKA</td></tr></table>	Poświadczam, że niniejszy dokument został opracowany w wyniku prac geodezyjnych i kartograficznych, których rezultaty zawiera operat techniczny wpisany do ewidencji materiałów państwowego zasobu geodezyjnego i kartograficznego	Organ prowadzący państwowy zasób geodezyjny i kartograficzny	Starosta Powiatu Myślenickiego	Identyfikator ewidencyjny materiału zasobu - operatu technicznego	4.1209.2020.2104		Data wpisania operatu technicznego do ewidencji materiałów zasobu	2020-05-15		Imię, nazwisko i podpis osoby reprezentującej organ	mgr inż. Katarzyna Żądło ASTEPKA KIEROWNIKA	
Poświadczam, że niniejszy dokument został opracowany w wyniku prac geodezyjnych i kartograficznych, których rezultaty zawiera operat techniczny wpisany do ewidencji materiałów państwowego zasobu geodezyjnego i kartograficznego	Organ prowadzący państwowy zasób geodezyjny i kartograficzny	Starosta Powiatu Myślenickiego											
Identyfikator ewidencyjny materiału zasobu - operatu technicznego	4.1209.2020.2104												
Data wpisania operatu technicznego do ewidencji materiałów zasobu	2020-05-15												
Imię, nazwisko i podpis osoby reprezentującej organ	mgr inż. Katarzyna Żądło ASTEPKA KIEROWNIKA												

TEMAT PROJEKTU: Wymiana nawierzchni boiska do siatkówki oraz zagospodarowanie zieleni w postaci elementów małej architektury przy Szkole Podstawowej nr 1 w Myślenicach			
LOKALIZACJA: DZIAŁKA NR 895/1 MYŚLENICE OBRĘB: MYŚLENICE 0002	RODZAJ PROJEKTU: BUDOWLANY	BRANŻA: ARCHITEKTURA	
INWESTOR: URZĄD MIASTA I GMINY MYŚLENICE RYNEK 8/9 32-400 MYŚLENICE	TYTUŁ RYSUNKU: RZUT PLACU ZABAW WRAZ Z BOISKIEM	NR RYSUNKU: 12	
ZESPÓŁ PROJEKTOWY: mgr inż. arch. MARCIN ŁAPA mgr inż. arch. MAŁGORZATA GIZA	NR UPRAWNIENI: upr. MPOIA/027/2009 w specjalności architektonicznej	PODPIS:	SKALA: 1:500 DATA: 05.2020