PIŁKOCHWYT-POLE NAROŻNE
SKALA 1:50

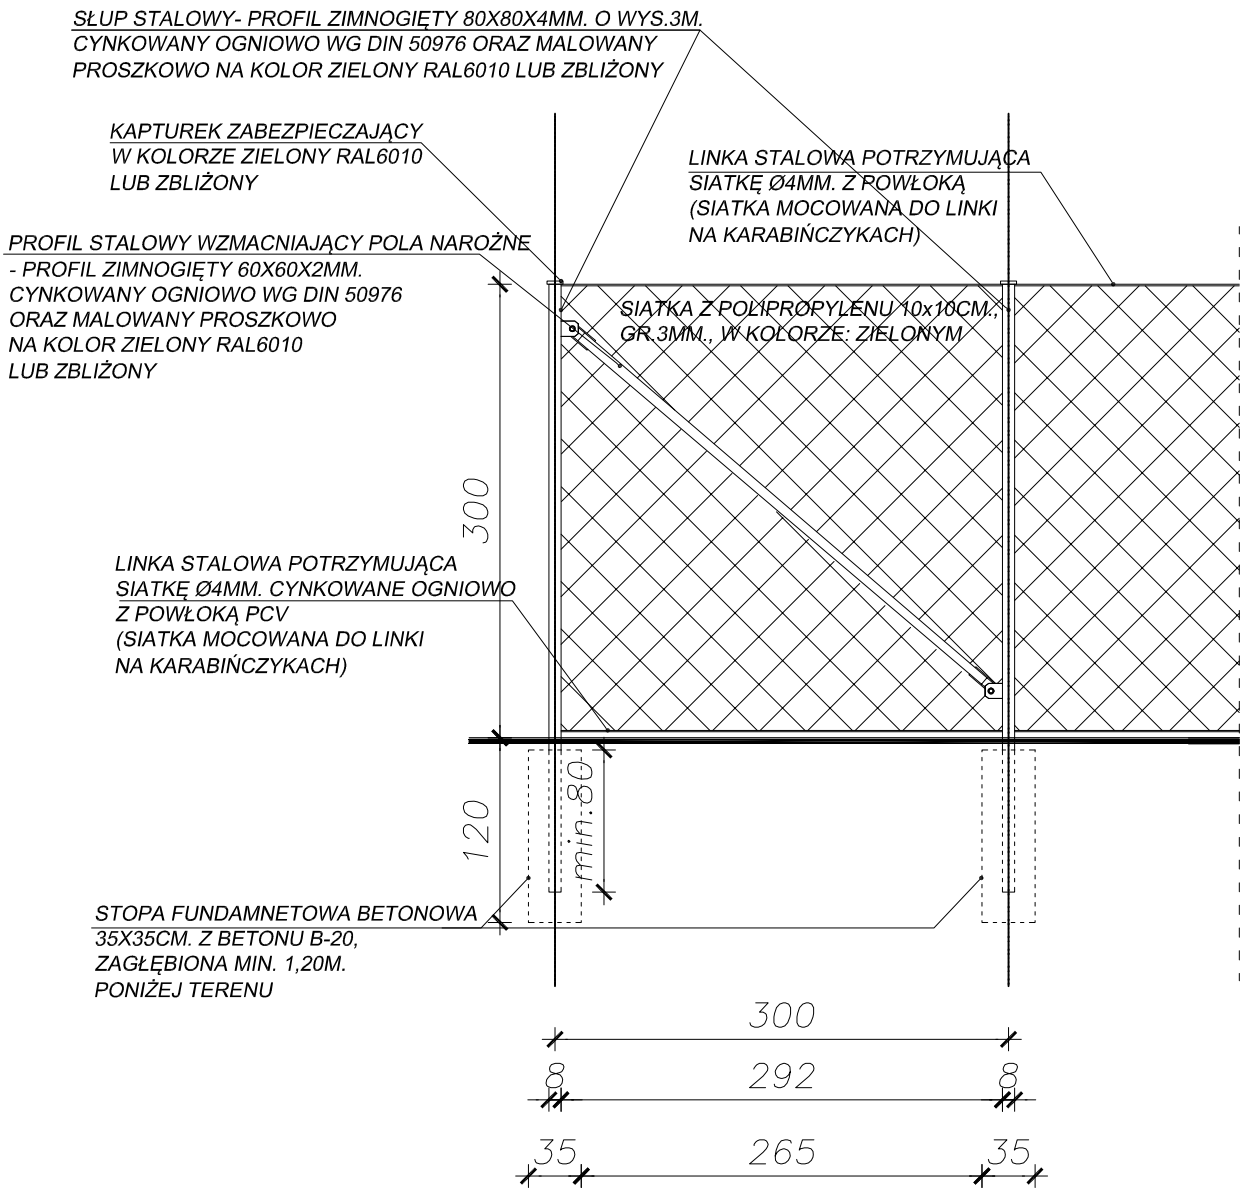

UWAGI / OZNACZENIA:

1. Wymiary należy zweryfikować w terenie
2. Dopuszcza się zastosowanie piłkochwytów aluminiowych pod warunkiem zachowania parametrów tech. i estetycznych zawartych w projekcie, spelnienia normy PN-EN 913 oraz akceptacji autora ninieszej dokumentacji i inwestora.
3. Piłkochwyty stalowe - cynkowane ogniowo wg. DIN50976 oraz malowane proszkowo na kolor zielony RAL6010 lub zbliżony
4. Dopuszcza się zastosowanie siatki z polipropylenu o oczkach wilekości 8x8cm. o gr.do 5mm. w kolorze zielonym pod warunkiem zachowania wartości estetycznych zawartych w projekcie, oraz akceptacji autora ninieszej dokumentacji i inwestora.
5. Sposób fundamentowania piłkochwytów jest przykładowy, wykonawca może zastosować rozwiązanie zamienne w tym fundament prefabrykowany pod warunkiem zachowania parametrów tech. zawartych w projekcie oraz akceptacji autora ninieszej dokumentacji, inwestora oraz inspektora nadzoru.

TEMAT PROJEKTU:			
Wymiana nawierzchni boiska do siatkówki oraz zagospodarowanie zieleńca w postaci elementów małej architektury przy Szkole Podstawowej nr 1 w Myślenicach			
LOKALIZACJA:	RODZAJ PROJEKTU:		BRANŻA:
DZIAŁKA NR 895/1 MYŚLENICE OBRĘB 0002	BUDOWLANY		ARCHITEKTURA
	TYTUŁ RYSUNKU:		NR RYSUNKU
URZĄD MIASTA I GMINY MYŚLENICE RYNEK 8/9 32-400 MYŚLENICE	POŁKOCHWYT-MODUŁ NAROŻNY		2A
ZESPÓŁ PROJEKTOWY:	NR UPRAWNIEŃ:	PODPIS:	SKALA:
mgr inż. arch. MARCIN ŁAPA mgr inż. arch. MAŁGORZATA GIZA	upraw. MPOIA/027/2009 w specjalności architektonicznej		1:50
			DATA:
			05.2020