

PRZEKRÓJ PIONOWY SKALA 1:10

**KAPITUREK ZABEZPIECZAJĄCY
W KOLORZE ZIELONY RAL6010
LUB ZBLIŻONY**

SEUP STALOWY- PROFIL ZIMNOGIĘTY 80X80X4MM.
CYNKOWANY OGNIOWO WG DIN50976 ORAZ MALOWANY
PROSZKOWO NA KOLOR ZIEŁONY RAL6010 LUB ZBLIŻONY

SIATKA Z POLIPROPYLENU 10x10CM.,
GR.3MM., W KOŁORZE: ZIELONYM


LINKA STALOWA POTRZYMUJĄCA
SIATKĘ Ø4MM. CYNKOWANE OGNIOWO-
Z POWŁOKĄ PCV

(SIATKA MOCOWANA DO LINKI
NA KARABINCYKACH)

STRZEMIŃSKA FI 8MM.
STAL AIIIN

11000

ISTNIEJĄCA NAWIERZCHNI BOISKA

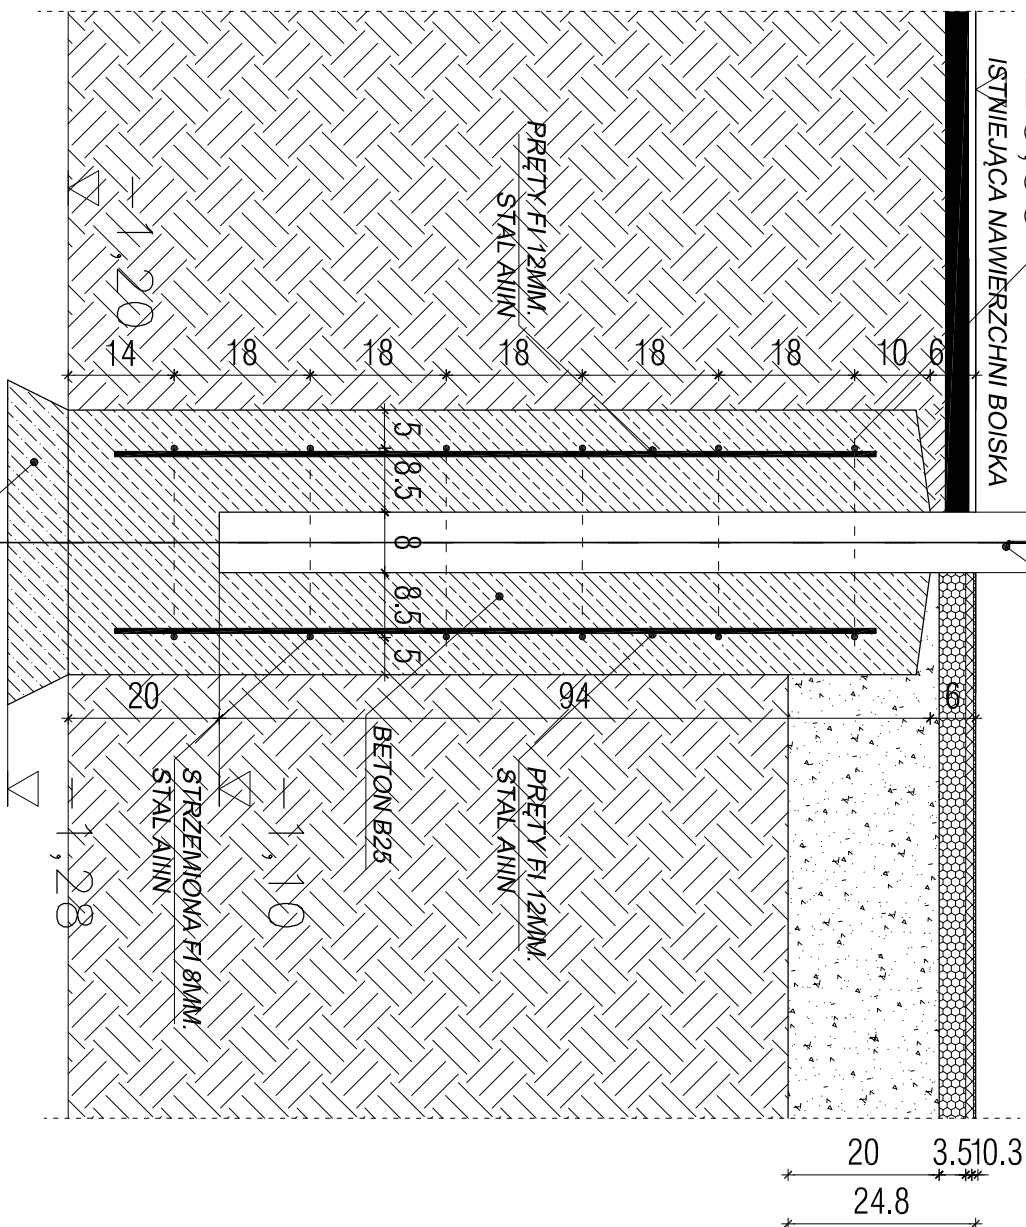

PRZEKRÓJ POZIOMY SKALA 1:10

CHUDY BETON

STRZEMIŃSKA FI 8MM.
STAL AIIN

BETON B25

PRÉTY FI 12MM.
STAL AIIN

SEUP STALOWY- PROFIL ZIMNOGIĘTY 80X80X4MM.
CYNKOWANY OGNIOWO ORAZ MALOWANY PROSZKOWO
NA KOLOR ZIELONY RAL6010 LUB ZBLIŻONY

**MOCOWANIA SŁUPKA PIŁKOCHWYTÓW
SKALA 1:10**

TEMAT PROJEKTU:					
Wymiana nawierzchni boiska do siatkówki oraz zagospodarowanie zielenia w postaci elementów małej architektury przy Szkole Podstawowej nr 1 w Myslenicach					
LOKALIZACJA:					
DZIAŁKA NR 895/1 MYŚLENICE OBREB 0002					
URZĄD MIASTA I GMINY MYŚLENICE RYNEK 8/9 32-400 MYŚLENICE					
ZESPÓŁ PROJEKTOWY:	MGR INŻ. ARCH. MARCIN ŁAPA				
	mgr inż. arch. MAŁGORZATA GIZA				
	Rodzaj projektu:	BUDOWLANY	Tytuł rysunku:		
	Nr urz. projekt.		MOCOWANIA SŁUPKA PŁKOCHWYTÓW	Nr rysunku	
	Podpis:	upraw. MPOIA027/2009 w specjalności architektonicznej	Skala:	BRANŻA:	
			1:10	ARCHITEKTURA	
			Data:		
			05.2020		