


UWAGI / OZNACZENIA:

- Wymiary należy zweryfikować w terenie
- Przy budowie i użytkowaniu infrastruktury sportowo-rekreacyjnej będącej przedmiotem zadania inwestycyjnego wymagane jest przestrzeganie Polskich Norm, a w szczególności: PN-EN 1176:2009 Wyposażenie placów zabaw i nawierzchnie z jej nowelizacjami PN-EN 1177 - Nawierzchnie placów zabaw amortyzujące upadki
- Dopuszcza się zastosowanie płikochwytyów aluminiowych pod warunkiem zachowania parametrów tech. i estetycznych zawartych w projekcie, spełnienia normy PN-EN 913 oraz akceptacji autora niniejszej dokumentacji i inwestora.
- Plikochwyty stalowe - cynkowane ogniotw. wg. DIN50976 oraz malowane proszkowo na kolor zielony RAL6010 lub zbliżony

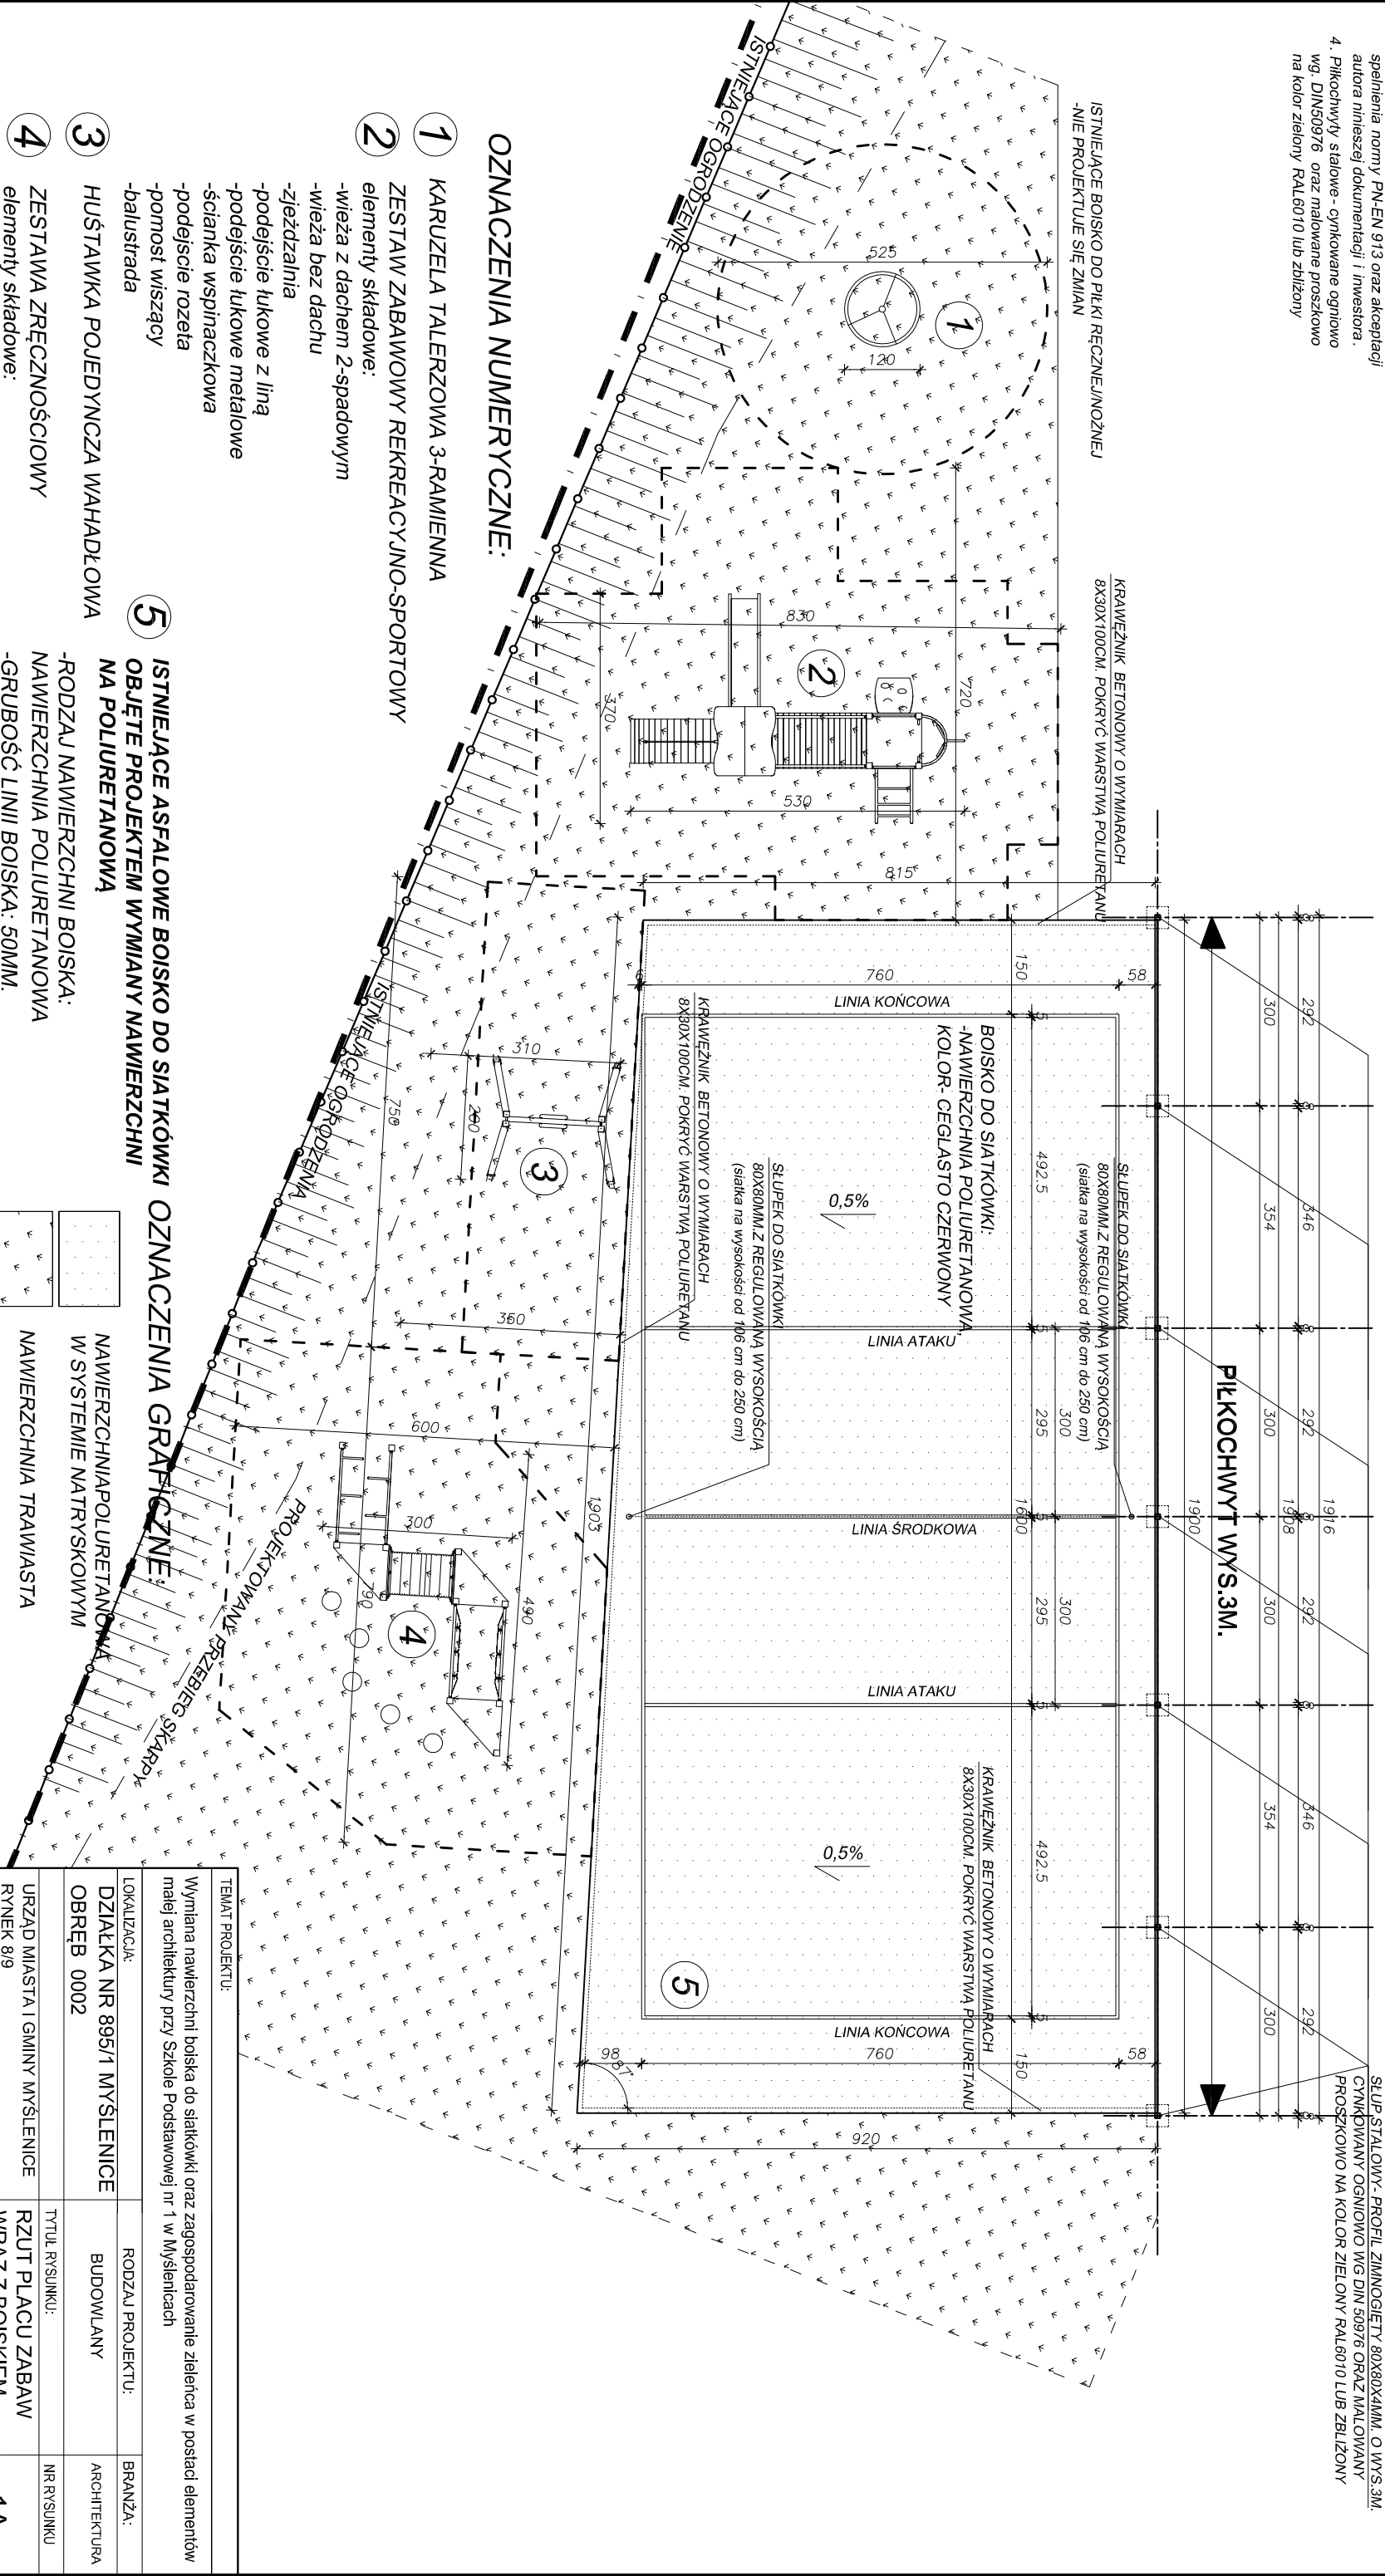

RZUT PLACU ZABAW WRAZ Z BOISKIEM
O NAWIERZCHNI POLIURETANOWEJ
SKALA 1:100



OZNACZENIA NUMERYCZNE:

- KARUZELA TALERZOWA 3-RAMIENNA
- ZESTAW ZABAWOWY REKREACYJNO-SPORTOWY
elementy składowe:
-wieża z dachem 2-spadowym
-wieża bez dachu
-zjeżdżalnia
-podejście łukowe z liną
-podejście łukowe metalowe
-ścianka wspinalczkowa
-podejście rozeta
-pomost wiszący
-balustrada
- HUŚTAWKA POJEDYNCZA WAHAŁOWA
- ZESTAWA ZRĘCZNOŚCIOWY
elementy składowe:
podest trójkątny
-pomost słom
-pomost tunel
-pomost stopnie ruchome
-grzybki

ISTNIEJĄCE ASFALOWE BOISKO DO SIATKÓWKI OZNACZENIA GRAFICZNE:
OBUJĘTE PROJEKTEM WYMIANY NAWIERZCHNI
NA POLIURETANOWĄ

- RODZAJ NAWIERZCHNI BOISKA:
- NAWIERZCHNIA POLIURETANOWA
- GRUBOŚĆ LINII BOISKA: 50MM.
- KOLORYSTYKA BOISKA:
- KOLOR CEGLASTO CZERWONY
- KOLORYSTYKA LINII:
- LINIE KOŁORU BIAŁEGO
- WYMIAR POLA GRY: 7,60X16,00M.

TEMAT PROJEKTU: Wymiana nawierzchni boiska do siatkówki oraz zagospodarowanie zielenia w postaci elementów małej architektury przy Szkole Podstawowej nr 1 w Myslenicach			
LOKALIZACJA: DZIAŁKA NR 895/1 MYSLENICE OBREB 0002	RODZAJ PROJEKTU: BUDOWLANY	BRANŻA: ARCHITEKTURA	
URZĄD MIASTA I GMINY MYSLENICE RYNEK 8/9 32-400 MYSLENICE	TYTUŁ RYSUNKU: RZUT PLACU ZABAW WRAZ Z BOISKIEM	NR RYSUNKU 1A	
ZESPÓŁ PROJEKTOWY: mgr inż. arch. MARCIN ŁAPA mgr inż. arch. MAŁGORZATA GIZA	NR UPRAWNIEN: MPOIA/027/2009 w specjalności architektonicznej	PODPIS:	SKALA: 1:100
PROJEKTOWANE PLIKOCHWYTY O WYS. 3M.		DATA:	05.2020