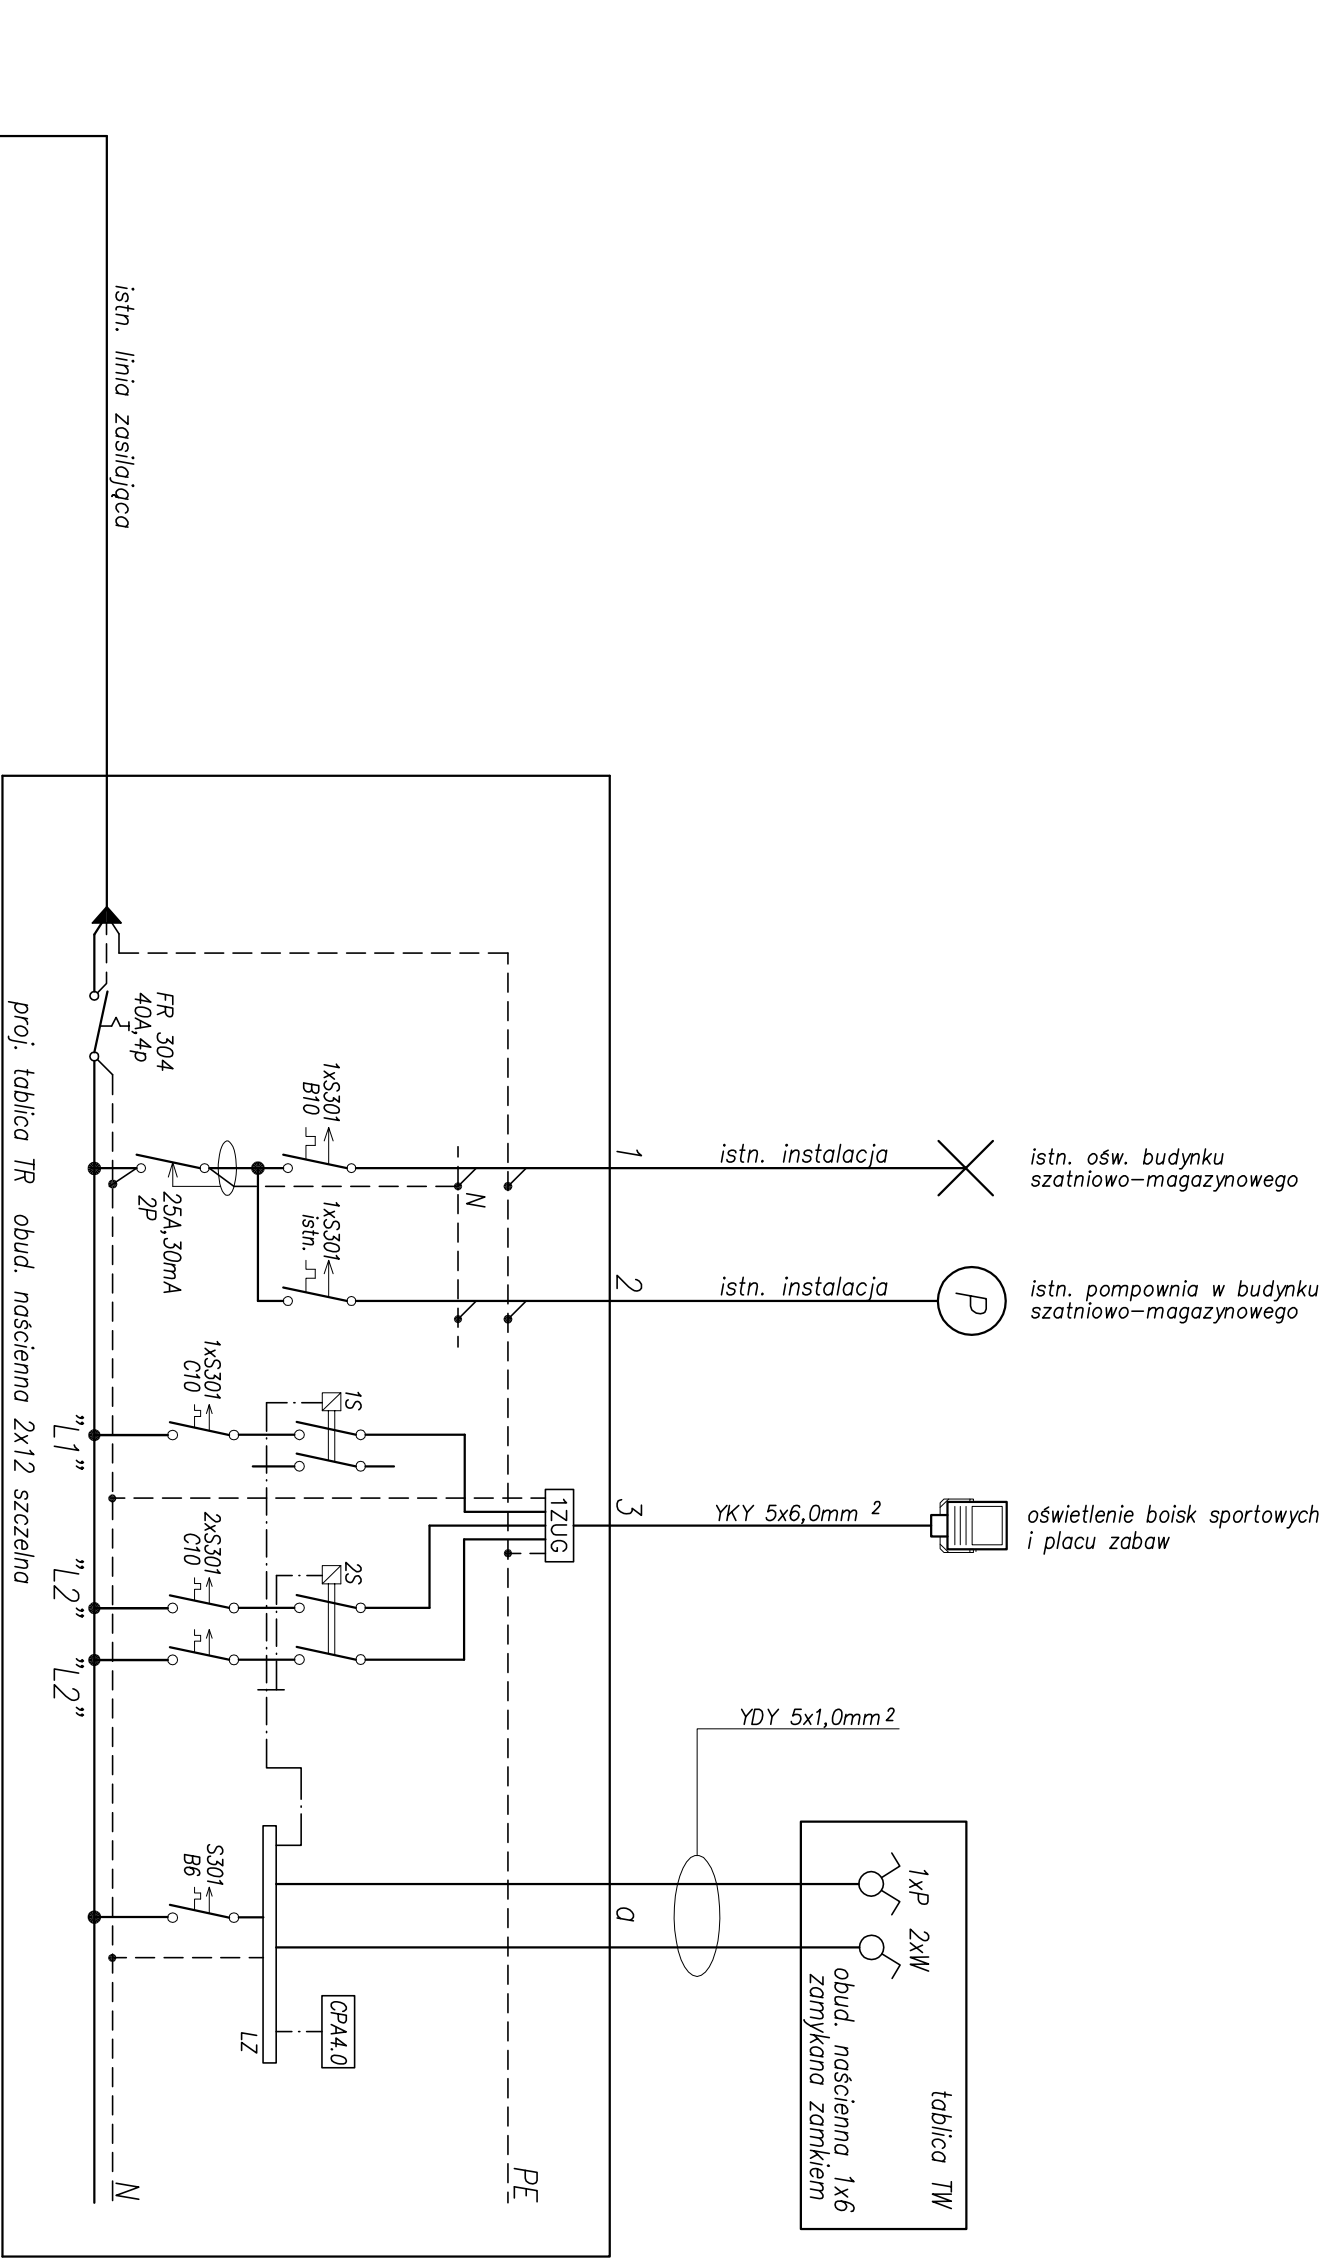


istn. tablica główna TG
w budynku szkoły

pracownia projektowa "LiS" s.c. Kraków os. 2 Pułku Lotniczego 19/23			
Nazwa inwestycji:		Budowa sieci elektroenergetycznej kablowej niskiego napięcia 0,4kV dotyczącej przebudowy i budowy oświetlenia boiska sportowego oraz placu zabaw przy Szkole Podstawowej nr. 1 w Myślenicach wraz z umartwieniem istniejącego kabla ziemnego.	
Adres inwestycji:		Miasto Myślenice, ul. Jana Sobieskiego, jedn. ewidencyjna Myślenice 120903_4.0002, działki nr. 895/1.	
Inwestor:		Gmina Myślenice, 32-400 Myślenice, Rynek 8/9	
projekt wykonawczy	Schemat ideowy tablicy TR zasilającej oświetlenie.		skala /
projektanci:		mgr inż. Stanisław Jania UAN-Upr. 188/89 inż. Leszek Czaja UAN-Upr. 380/89 UAN-Nr 180/89 UAN-Nr 381/89	
		RYS. E3 DATA 01.2021r	