


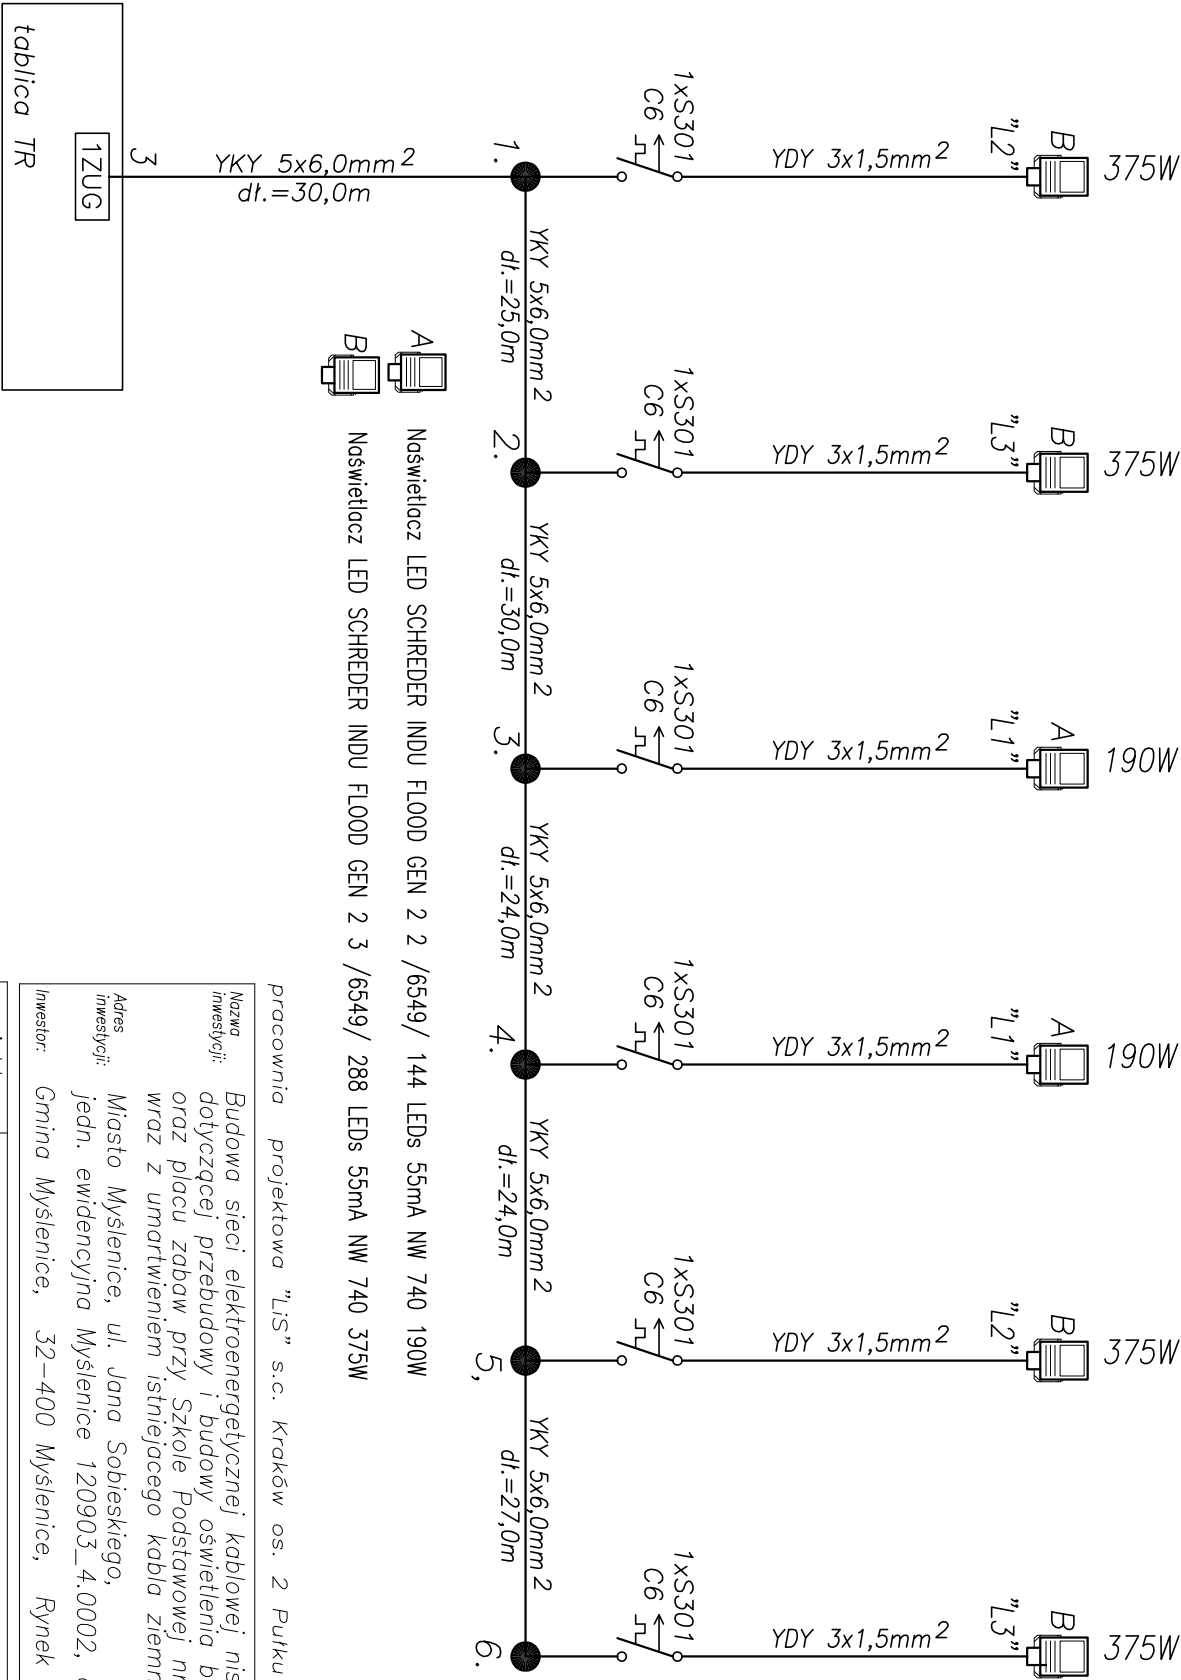

pracownia projektowa "LiS" s.c. Kraków os. 2 Pułku Lotniczego 19/23

Nazwa inwestycji: Budowa sieci elektroenergetycznej kablowej niskiego napięcia 0,4kV dotyczącej przebudowy i budowy oświetlenia boiska sportowego oraz placu zabaw przy Szkole Podstawowej nr. 1 w Myślenicach wraz z umartwieniem istniejącego kabla ziemnego.

Adres inwestycji: Miasto Myślenice, ul. Jana Sobieskiego, jedn. ewidencyjna Myślenice 120903_4.0002, działki nr. 895/1.

Inwestor: Gmina Myślenice, 32-400 Myślenice, Rynek 8/9

projekt wykonawczy	Schemat ideowy oświetlenia.	skala /
--------------------	-----------------------------	---------

projektant:	mgr inż. Stanisław Jania	UAN-Upr. 188/89	R Y S E 4 DATA 01.2021r
		UAN-Upr. 380/89	
	inż. Leszek Czoja	UAN-Nr 180/89 UAN-Nr 381/89	