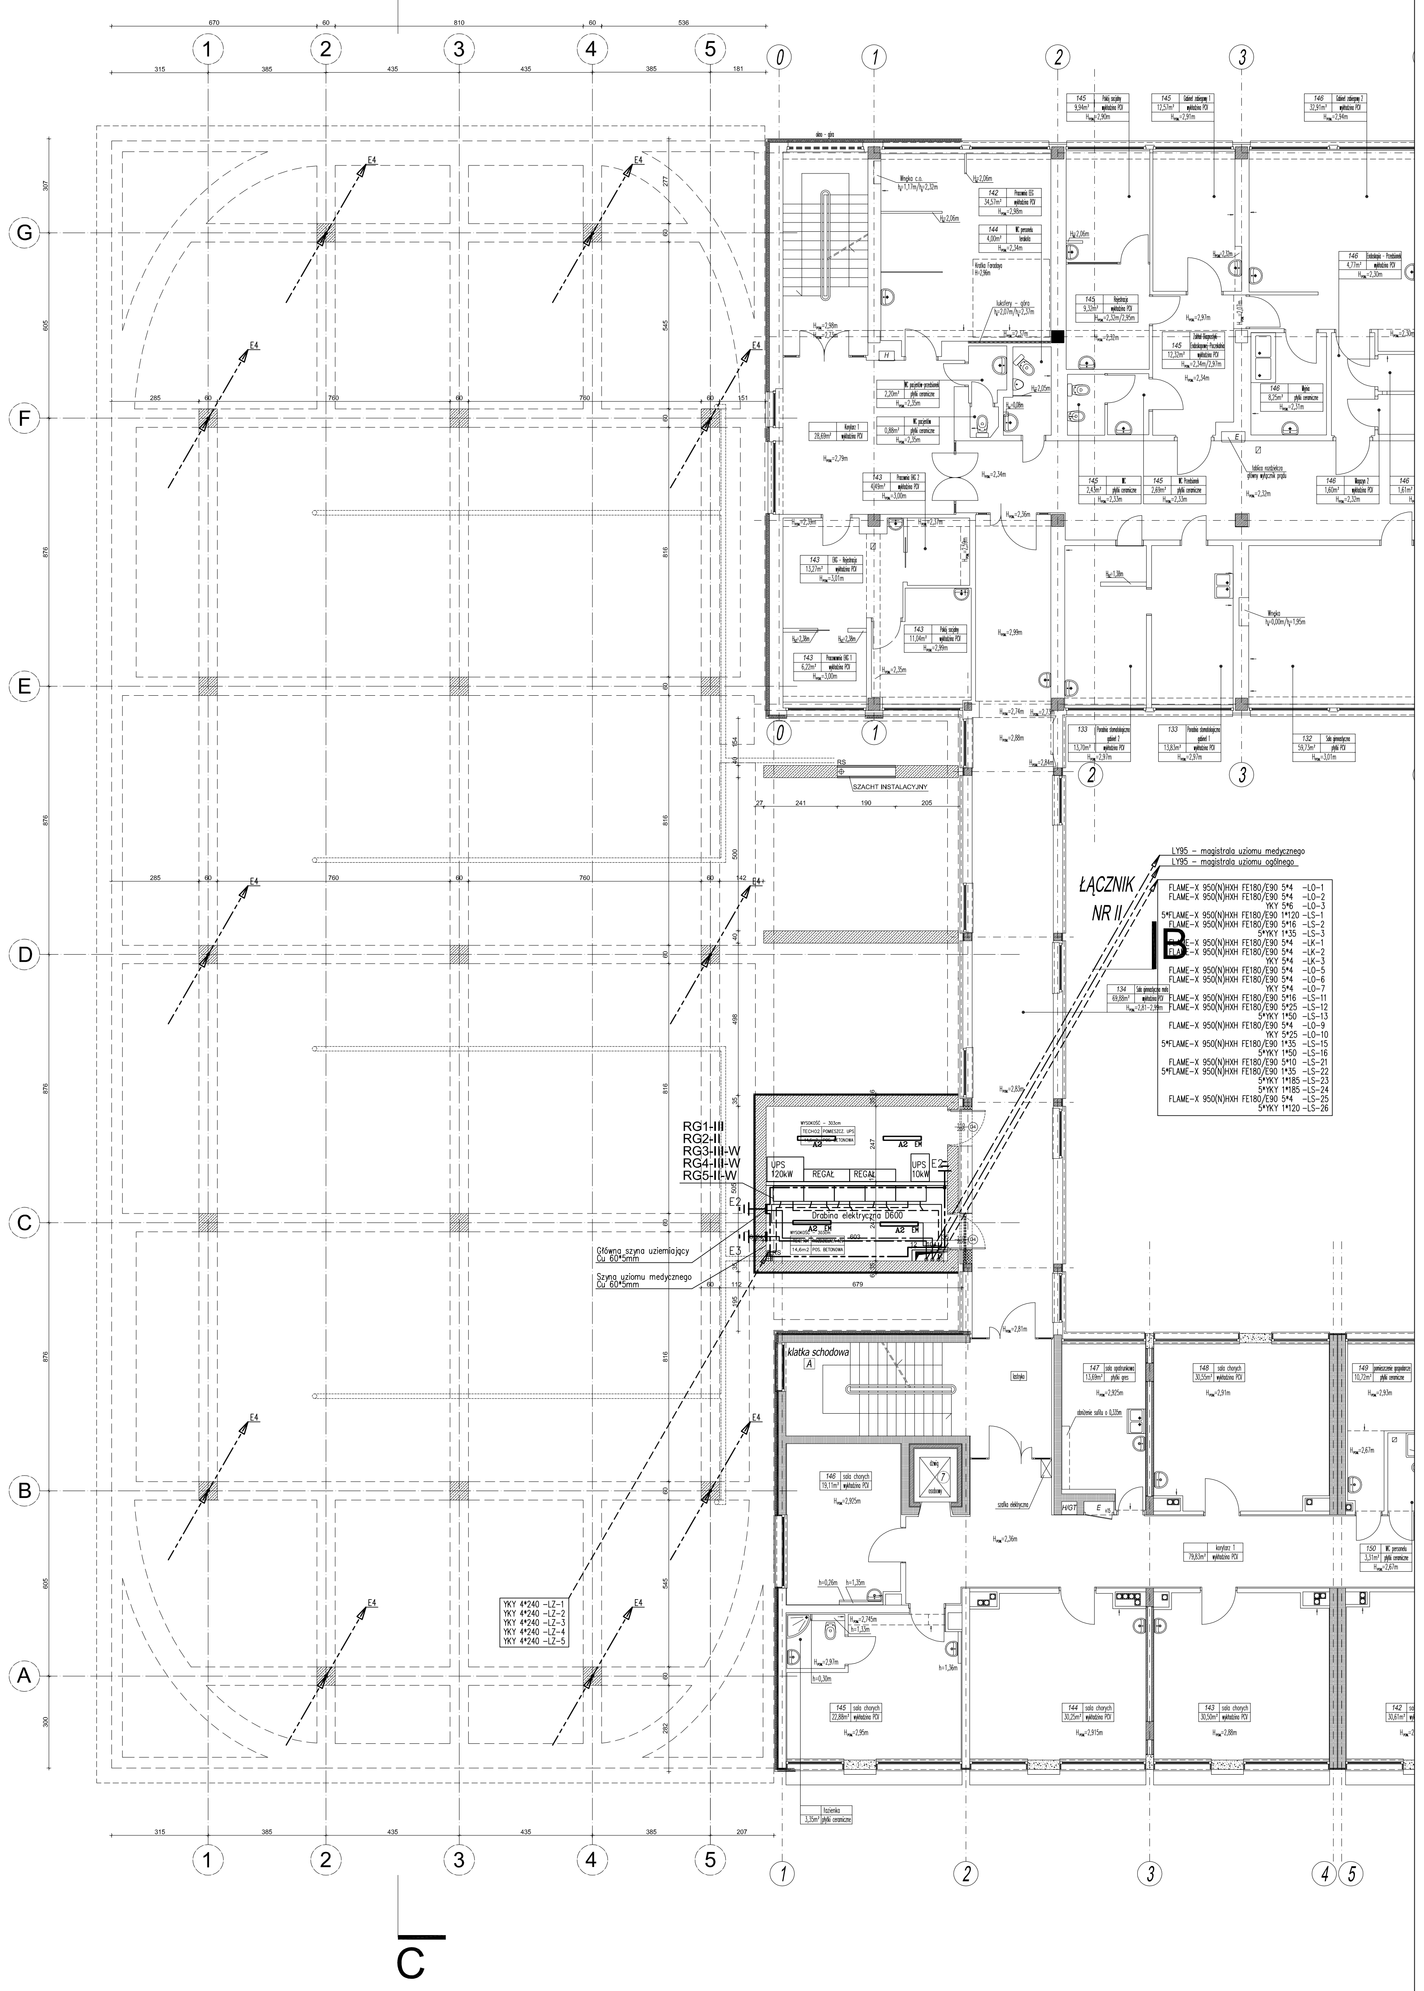

C

LEGENDA:

—Uziom–wykorzystać zbrojenie fundamentów

E1– Uziom instalacji odgromowej–zbrojenie płyty fundamentowej
Zbrojenie płyty fundamentowej połączyć ze zbrojeniem słupów konstrukcyjnych.

E2– ZZ Fe/Zn40*4mm wprowadzić ze zbrojenia fundamentów 0,5m ponad posadzką pom. rozdzielni głównej – Uziom ogólny budynku.

E3– ZZ Fe/Zn40*4mm wprowadzić ze zbrojenia fundamentów 0,5m ponad posadzką pom. rozdzielni głównej Uziom medyczny budynku.

E4– Zbrojenie słupów konstrukcyjnych wykorzystać jako przewody odprowadzające instalacji odgromowej

intech Intech-Sp. z o.o. 60-112 Poznań ul. Kościelna 39 tel./fax +61/8320 320 e-mail: biuro@intech.poznan.pl		TYTUŁ RYSUNKU Rzut piętra 1 - WLZ, połączenia wyrównawcze	
INWESTOR Szpital Wojewódzki w Poznaniu ul. Juraszowa 19 60-479 Poznań		PROJEKTOWAŁ/OPRACOWAŁ: mgr inż. Ryszard Konieczka upr. nr .302/81/Pw inż. Maria Kempska upr. nr 19/84/Pw mgr inż. Maciej Śliwa	PODPIS
INWESTYCJA Przebudowa i rozbudowa bloku operacyjnego i centralnej sterylizatorni, Szpitala Wojewódzkiego w Poznaniu .		SPRAWDZAJĄCY inż. Halina Kaczmarek upr. nr 12/Pw/94	PODPIS
BRANŻA Instalacje elektryczne	STADIUM / DATA PB marzec 2008	SYMBOL PROJEKTU 19/07	SKALA 1:100	NR RYSUNKU PB-IE-03