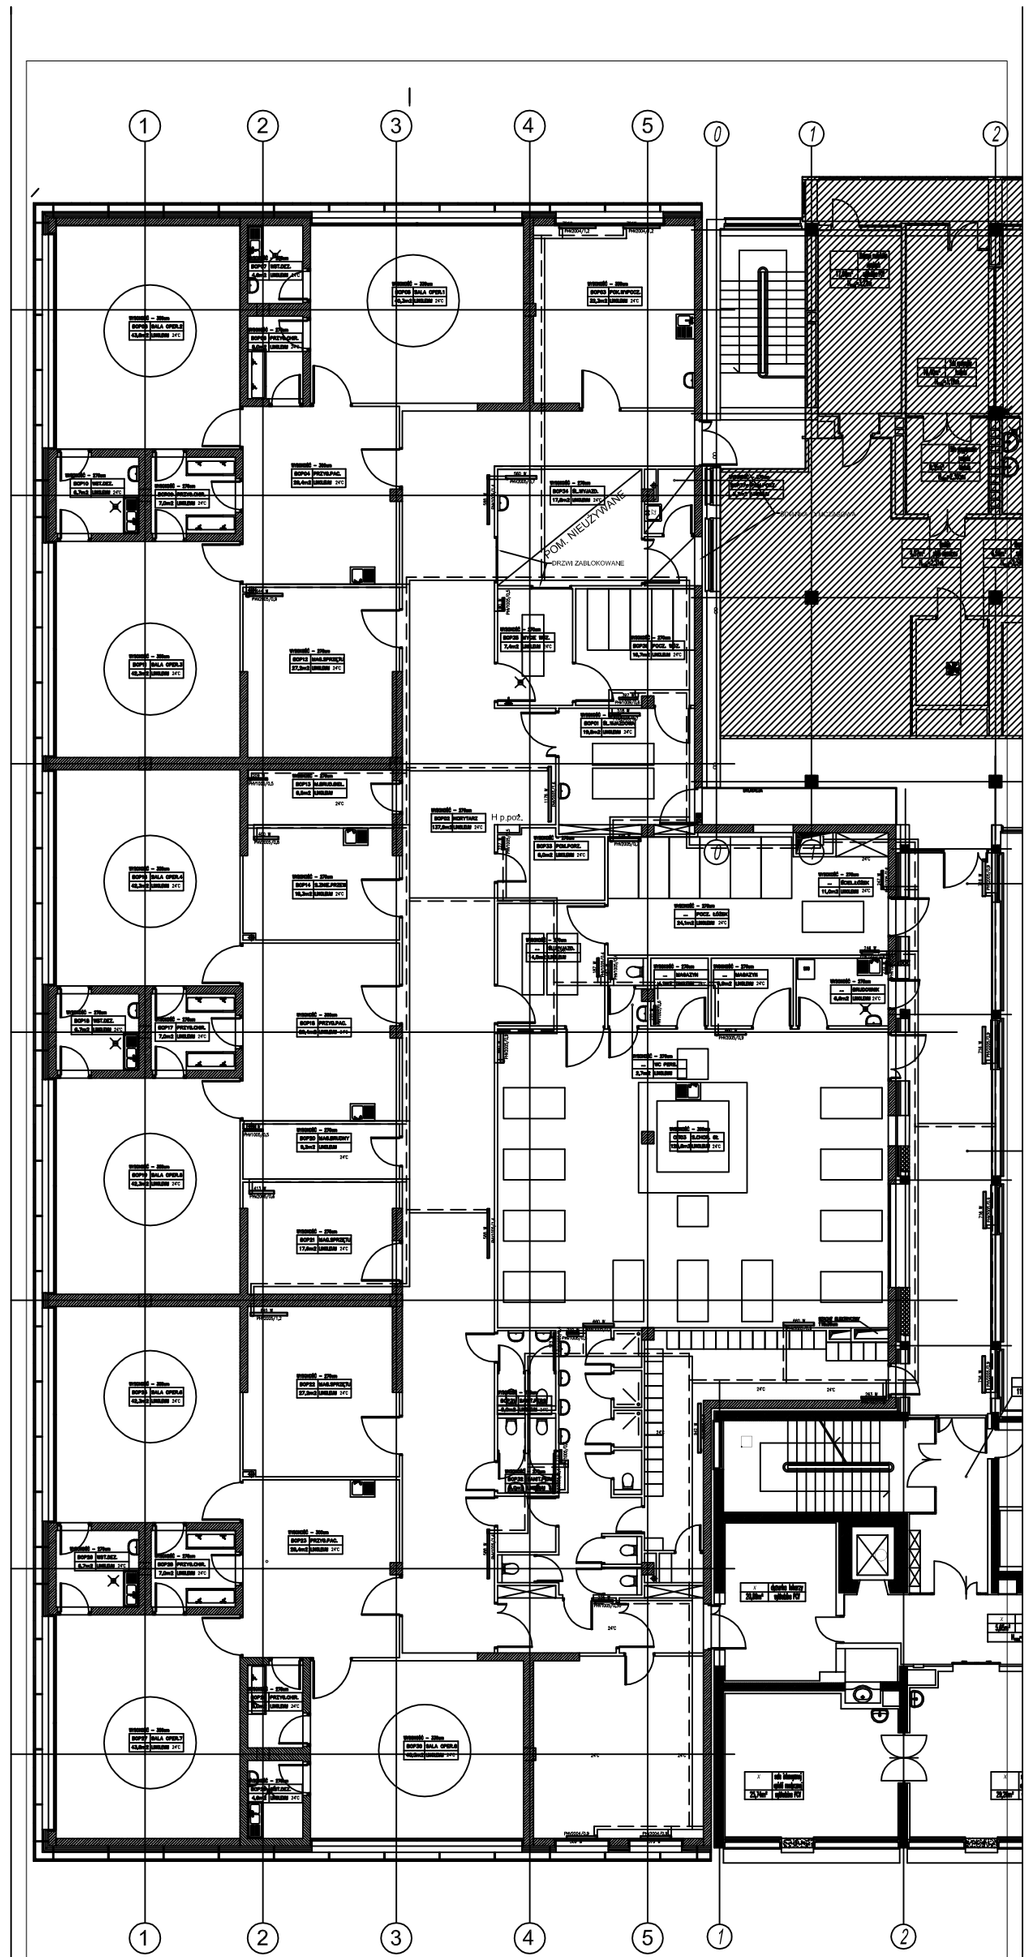

intech Mark Sp. z o.o. 60-112 Poznań, ul. Kościelna 30 tel./fax 140/620 220 e-mail: intech@intech.pozna.pl	TYTUŁ RYSUNKU INSTALACJE C.O. BLOK OPERACYJNY - ROZBUDOWA Etap przejściowy		
INWESTOR Szpital Wojewódzki w Poznaniu ul.Juraszów 7/19 60-479 Poznań	PROJEKTOWAŁ/OPRACOWAŁ mgr inż. Andrzej Łukowski upr.bud. 30/7/8/PW, 285/83/PW		PODPIS
INWESTYCJA Przebudowa i rozbudowa bloku operacyjnego i centralnej sterylizatorni, Szpitala Wojewódzkiego w Poznaniu .	SPRAWDZAJĄCY mgr inż. Paweł Jaśkczyk upr.bud. 713/67/9/2002		PODPIS
BRANŻA INSTALACJE SANITARNE	STADIUM / DATA PB marzec 2008	SYMBOL PROJEKTU 19/07	SKALA 1:100	NR RYSUNKU PB-IS-2-01