RZUT 1 PIĘTRA

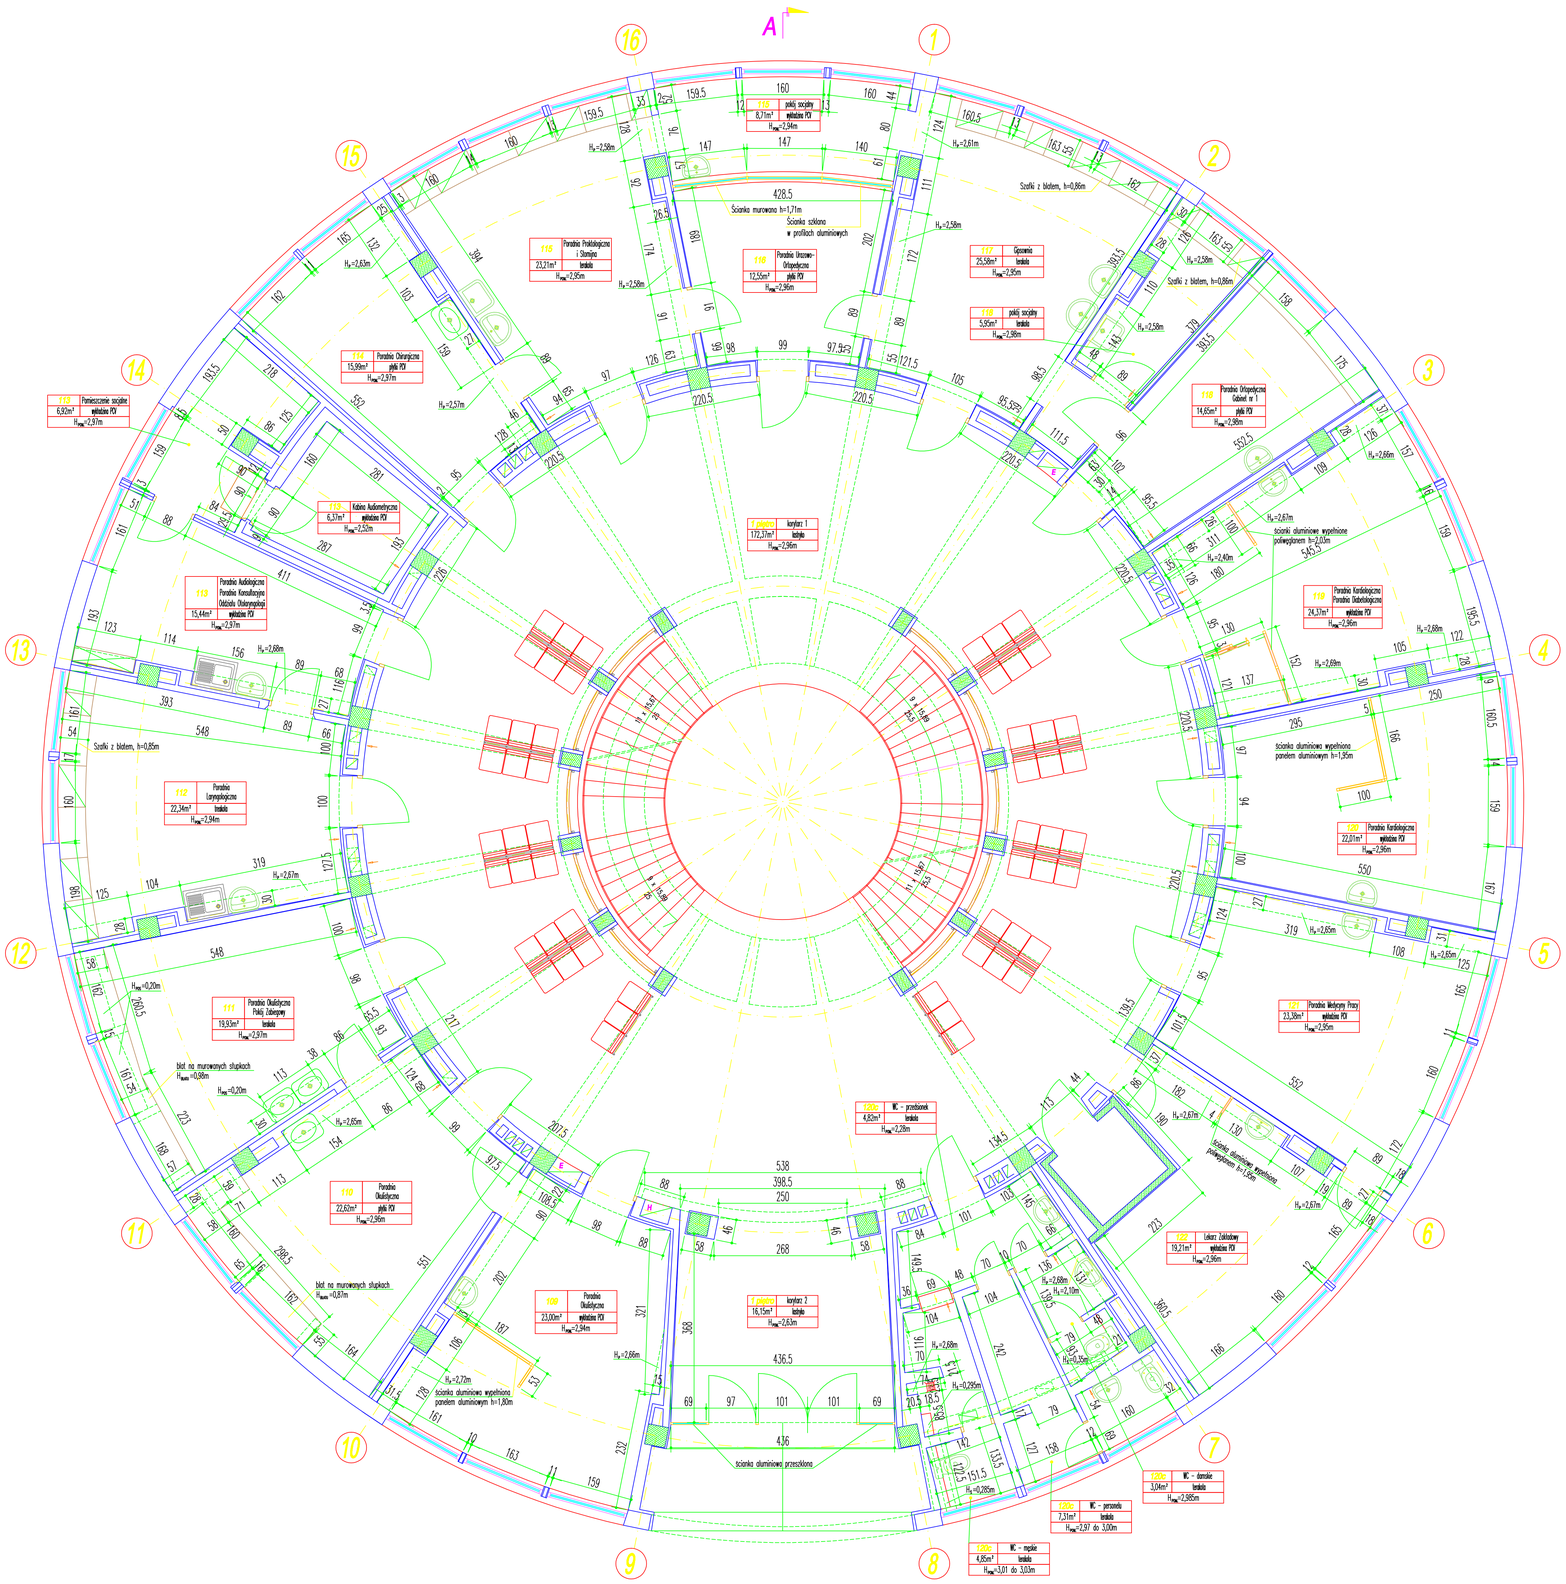

Obiekt:	BUDYNEK PRZYCHODNI SZPITAL WOJEWÓDZKI W POZNANIU UL. JURASZÓW 7/19		
Zamawiający:	SZPITAL WOJEWÓDZKI W POZNANIU UL. JURASZÓW 7/19		
Stadium:	INWENTARYZACJA BUDOWLANA		
Treść rysunku:	RZUT 1 PIĘTRA		Data: 10.2007r.
	Nazwisko:	Podpis:	Skala: 1:50
Opracował:	mgr inż. Paweł Peksa		
Sporządził:	mgr inż. Zbigniew Pięta		Nr rys.: 3/7