USŁUGI GEODEZYJNE
WARDEGA
30-552 Kraków, ul. Wielicka 44/25
NIP 7952407497 , tel. 792103253
geodezja@wardega.pl

MAPA DO CELÓW PROJEKTOWYCH

skala 1:500
Jedn.ewid.: Niepołomice [121904_5]
Obręb : Zakrzowiec [0012]
Działka nr 80/2
Sekcja : 7.124.13.18.3.2,-4
ID.6640.2172.2021

Układ odniesienia wysokości "Kronsztadt 86"
Układ współrzędnych poziomych "2000/7"

Sporządził:
Ks.rob.149/2021
Data aktualizacji mapy: 07.04.2021
Data opracowania mapy: 13.04.2021
GEODETA UPRAWNIONY
nr uprawnień 22762
mgr inż. Wardęga Tomasz
oznaczenie zakresu opracowania

Jestem świadomy odpowiedzialności karnej za złożenie fałszywych oświadczeń. Oświadczam, że operat techniczny zawierający rezultaty prac geodezyjnych w wyniku których powstał niniejszy dokument uzyskał pozytywny wynik weryfikacji.

Identyfikator zgłoszenia prac geodezyjnych	6640.2172.2021
Organ służby geodezyjnej, który otrzymał zgłoszenie	Starosta Pow. Wielickiego
Wykonawca prac geodezyjnych	USŁUGI GEODEZYJNE WARDEGA 30-552 Kraków, ul. Wielicka 44/25 NIP 7952407497 , tel. 792103253 geodezja@wardega.pl
Nr oraz data sporządzenia dokumentu zawierającego wyniki pozytywnej weryfikacji	6640.2172.2021_52777 dn. 28.04.2021
Imię i nazwisko oraz nr uprawnień zawodowych kierownika prac	GEODETA UPRAWNIONY nr uprawnień 22762 mgr inż. Wardęga Tomasz dn. 28.04.2021

Legenda:

wioślarz
podciąg nóg – pomierzone elementy placu gier i zabaw dla projektanta
ławka

LEGENDA MPZP

	Obowiązujące linie rozgraniczające tereny o różnym sposobie użytkowania
MRJ	Tereny zabudowy zagrodowej i mieszkalnictwa jednorodzinnego
UC	Tereny usług komercyjnych
US	Tereny usług sportu i rekreacji
WS	Tereny wód otwartych
R	Tereny użytkowane rolniczo
KD	Tereny dróg kołowych
	Nieprzekraczalna linia zabudowy

1. Niniejsza mapa w swojej treści nie zawiera projektowanych sieci uzbrojenia terenu uzgodnionych w ZUDP – brak uzgodnień.
2. Nie wyklucza się istnienia w terenie innych niewykazanych na niniejszej mapie urządzeń podziemnych, które nie były zgłoszone do inwentaryzacji.
3. Niniejsza mapa została wykonana bez ustalenia obciążeń dotyczących służebności gruntowych.
4. Wykazane na niniejszej mapie granice nieruchomości 80/2 określono z wymaganą dokładnością.

5541300.00
7439850.00

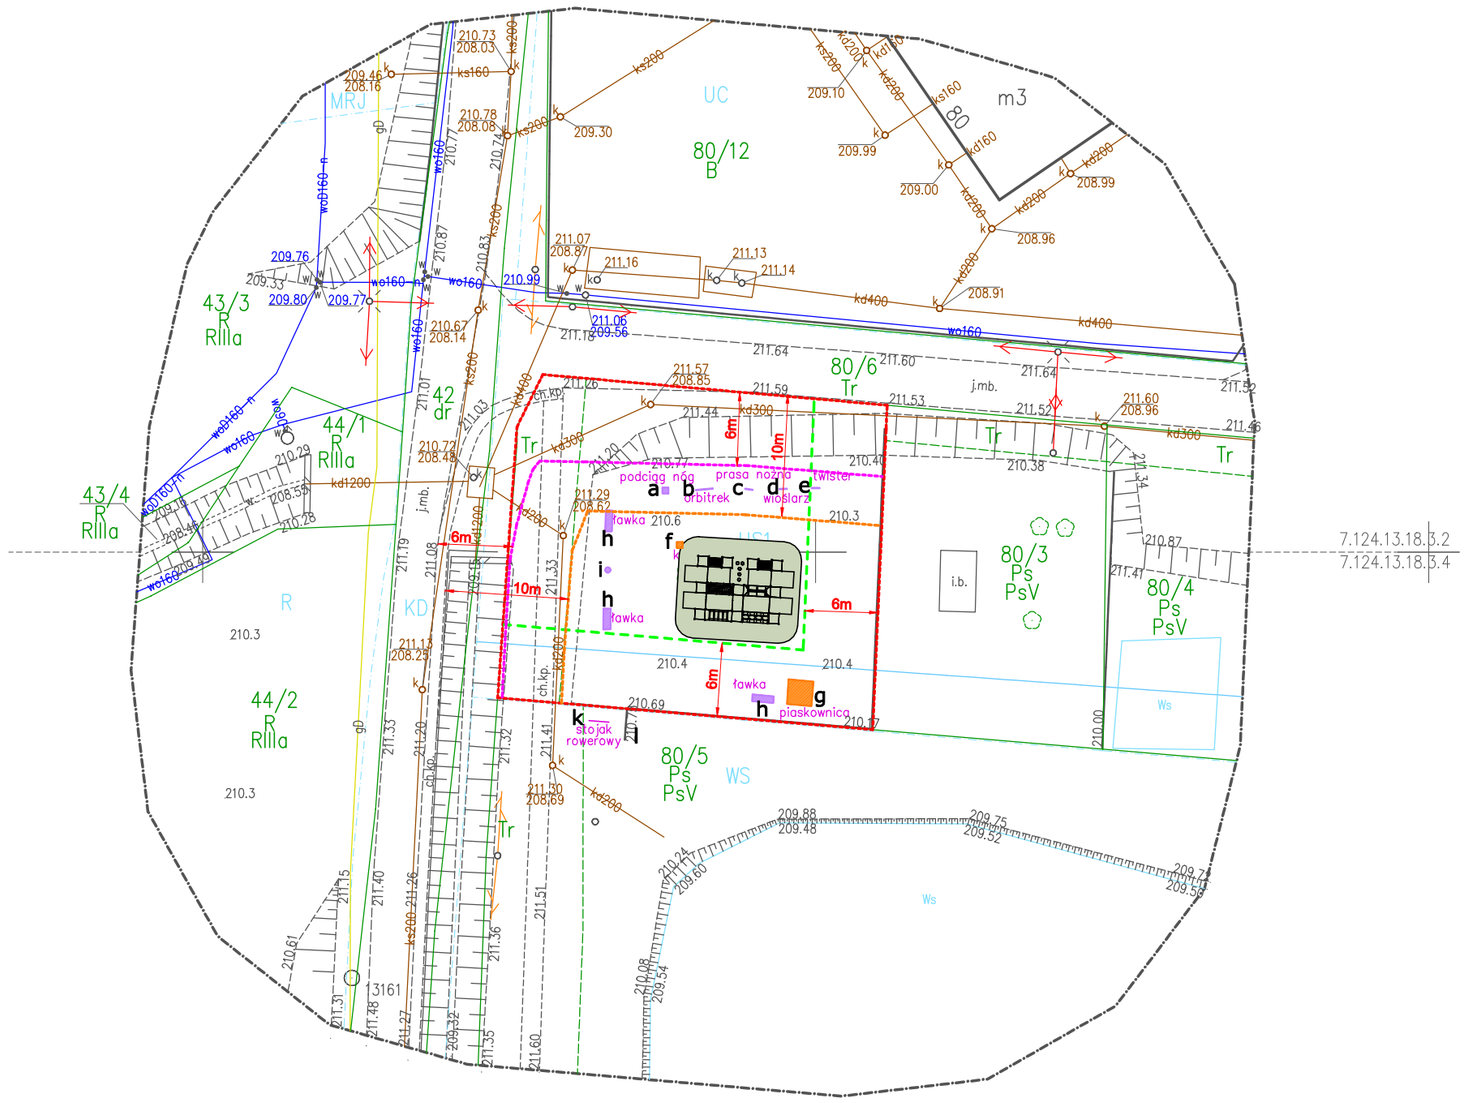

7.124.13.18.3.2
7.124.13.18.3.4

5541200.00
7439750.00

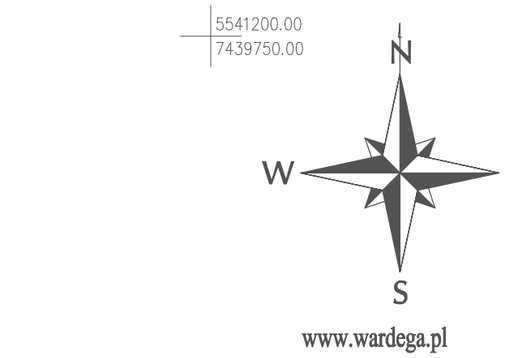

www.wardega.pl

Orientacja

LEGENDA

ISTNIEJĄCE URZĄDZENIA SIŁOWNI PLENEROWEJ:

a. podciąg nóg
b. orbitrek
c. prasa nożna
d. wioślarz
e. twister

ISTNIEJĄCE URZĄDZENIA ZABAWOWE - przeznaczone do usunięcia

f. karuzela
g. piaskownica

MAŁA ARCHITEKTURA - ISTNIEJĄCA :

h. ławka 3 szt.
i. kosz na śmieci
k. stojak na rowery
l. ogrodzenie

PROJEKTOWANE URZĄDZENIE ZABAWOWE:

zestaw sportowo - sprawnościowy

projektowana nawierzchnia bezpieczna - mata przerostowa

STREFY BEZPIECZEŃSTWA:

strefa 10m od lini rozgraniczającej ulicę
strefa 6m od granicy działki
strefa 6m od krawędzi jezdni drogi gminnej

granica opracowania

hydroplant
HYDROPLANT
Targowisko 442
32-015 Kłaj

TYTUŁ:
MODERNIZACJA PLACU ZABAW W ZAKRZOWCU - MONTAŻ ZESTAWU SPORTOWO - SPRAWNOŚCIOWEGO

LOKALIZACJA:
ZAKRZOWIEC

DZIAŁKA NR:
80/2

INWESTOR:
URZĄD MIASTA I GMINY W NIEPOŁOMICACH
UL. PLAC ZWYCIĘSTWA 13
32-005 NIEPOŁOMICE

PROJEKTANT:
MGR INŻ. KRYSTYNA SZAR
upr. nr NOT SITO Poznań/TZ/0047/13
MGR INŻ. JERZY SZAR
upr. nr NOT SITO Poznań/TZ/0048/13

PODPIS:

STADIUM:

BRANŻA: ARCHITEKTURA KRAJOBRAZU

TEMAT RYSUNKU:
PROJEKT DOPOSAŻENIA PLACU ZABAW

DATA: 05.2021
SKALA: 1:500
NR RYS: 1