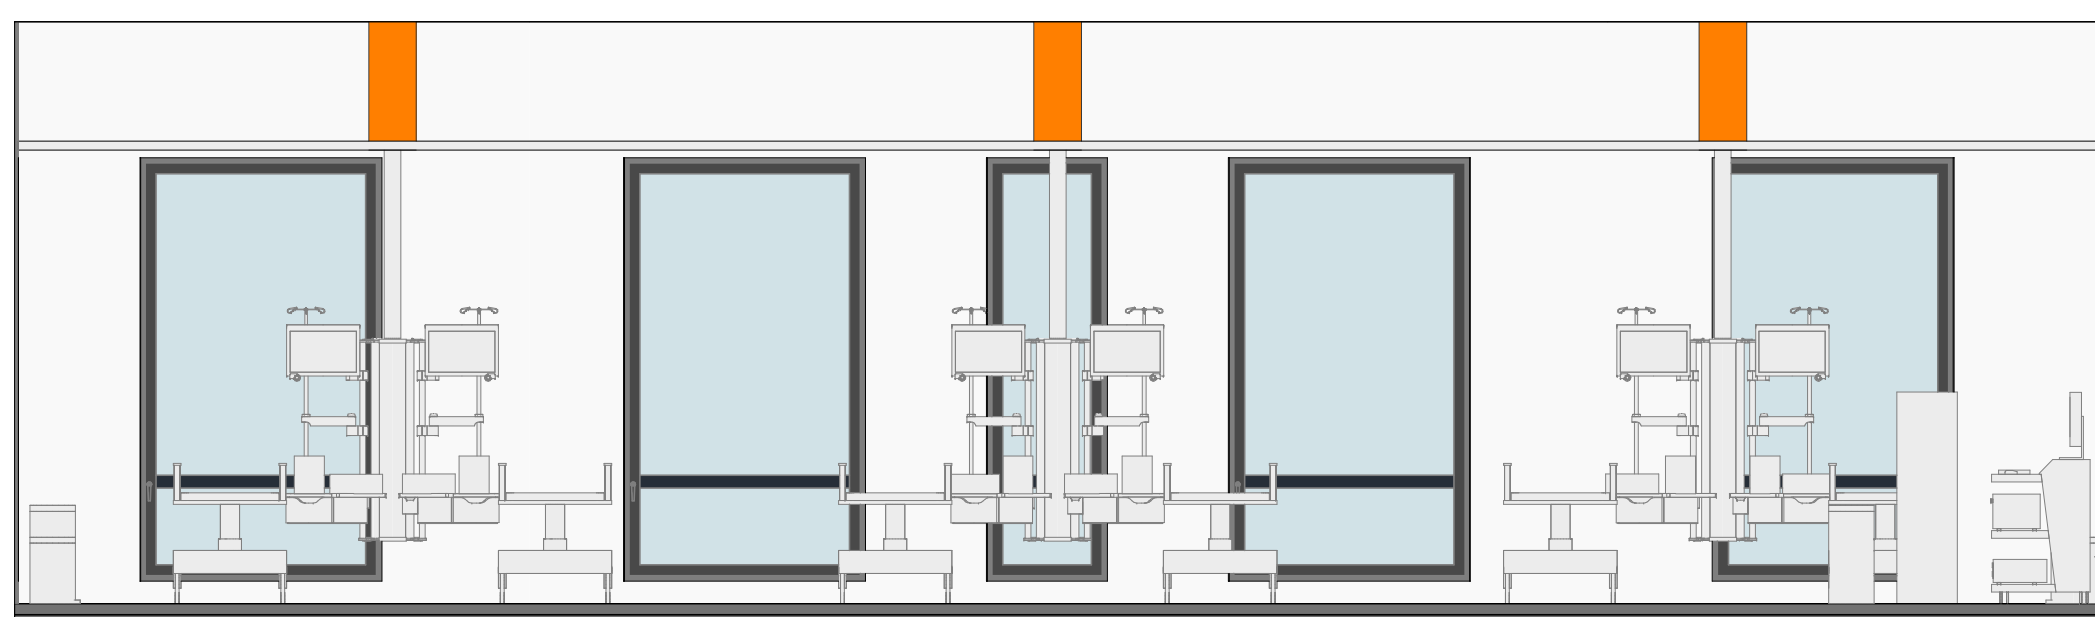
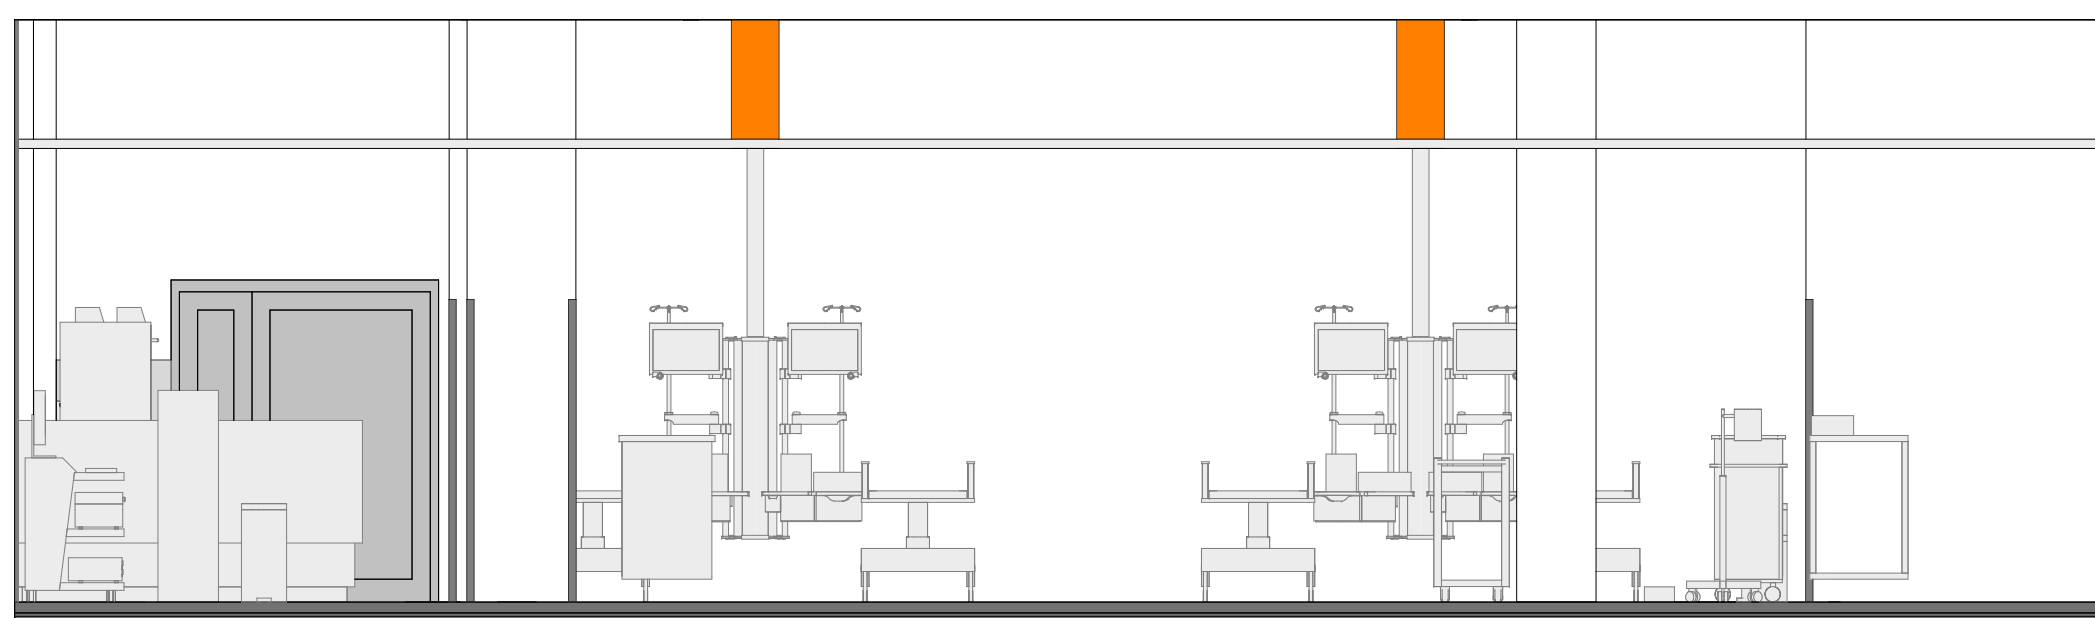
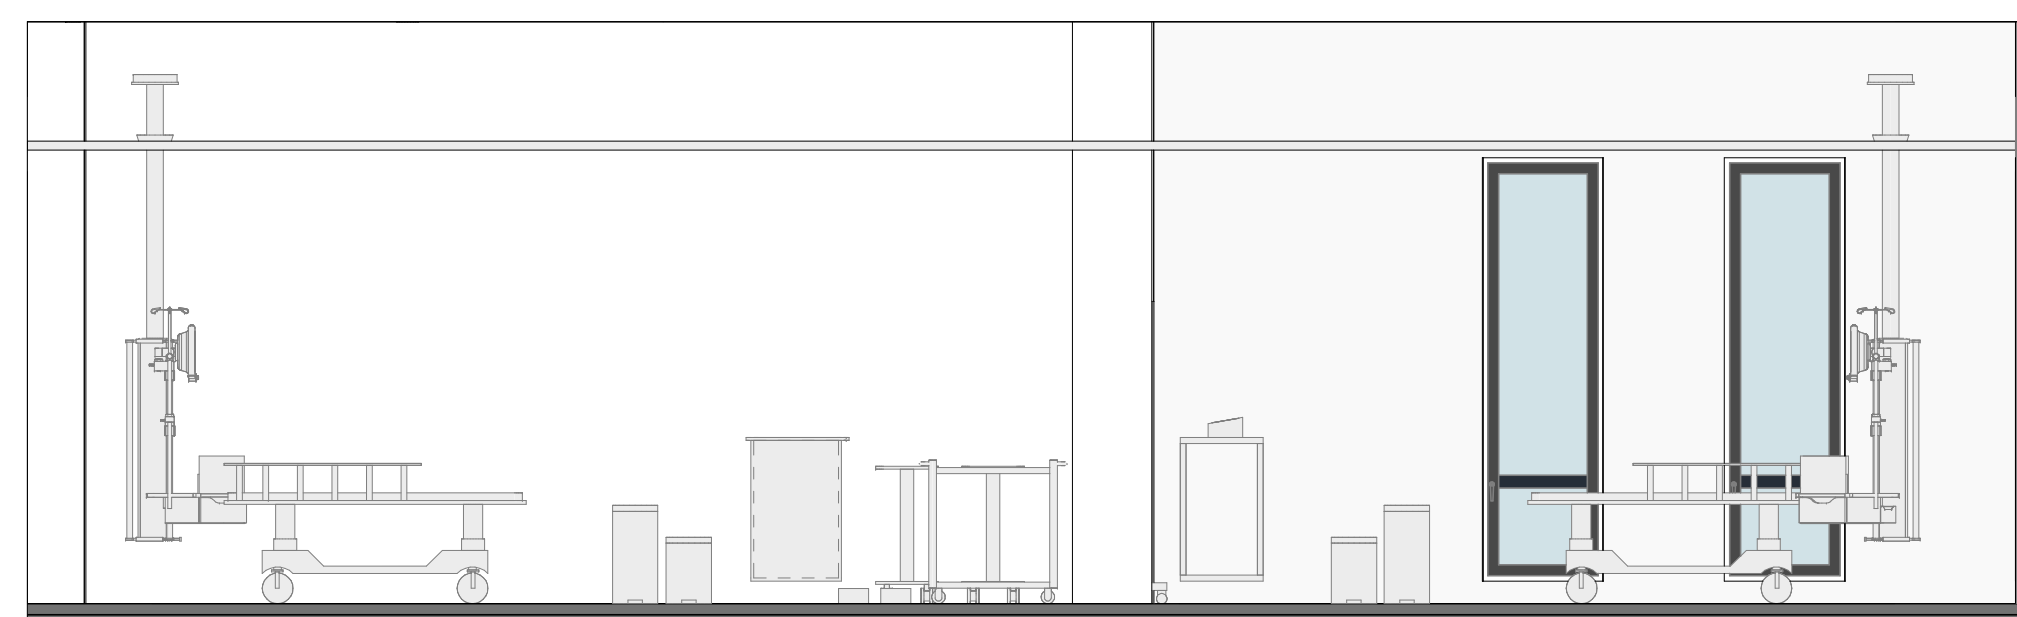
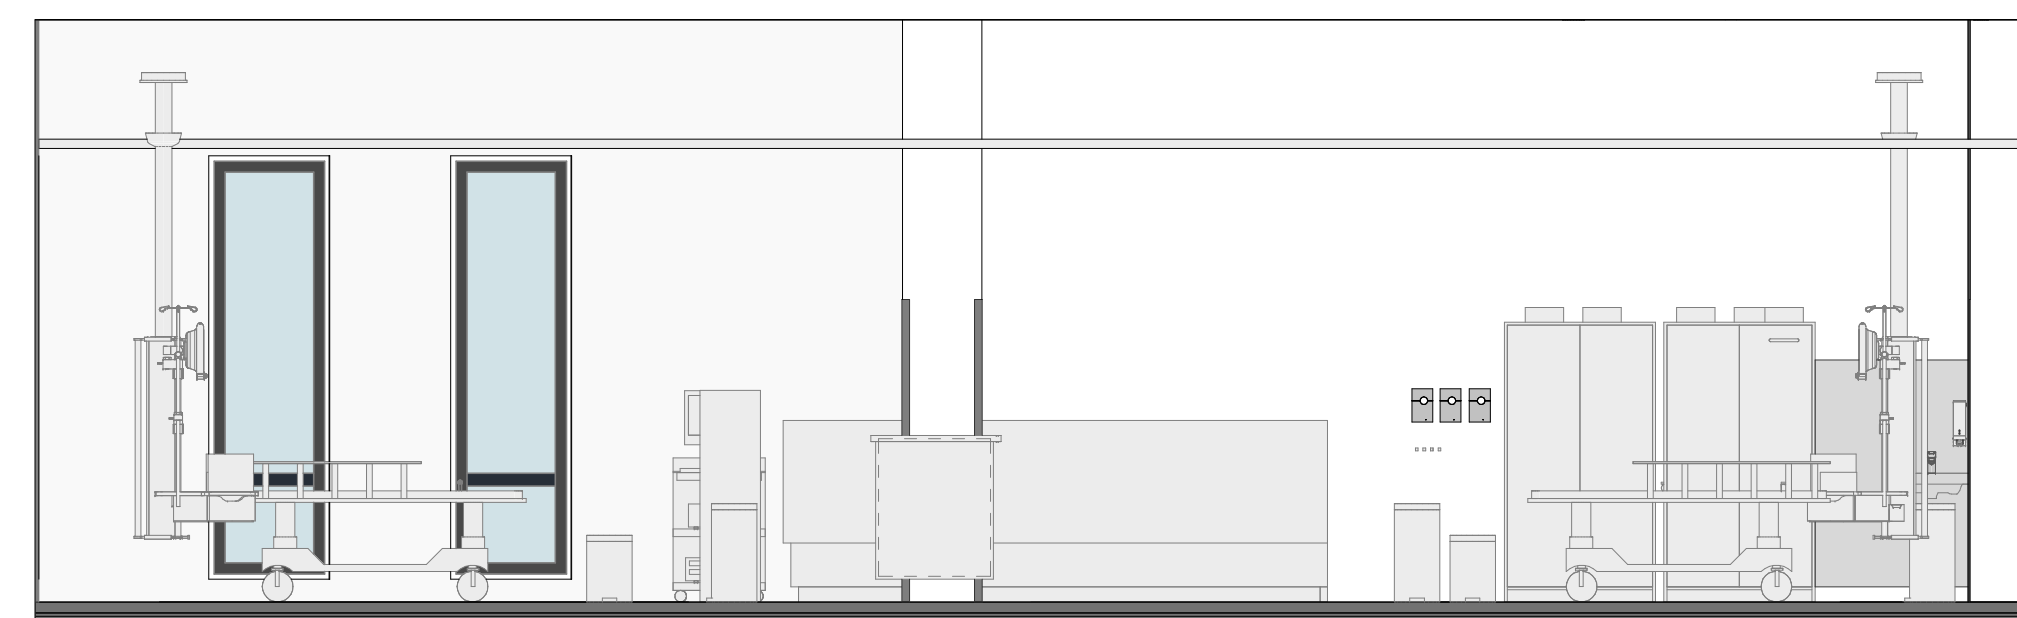
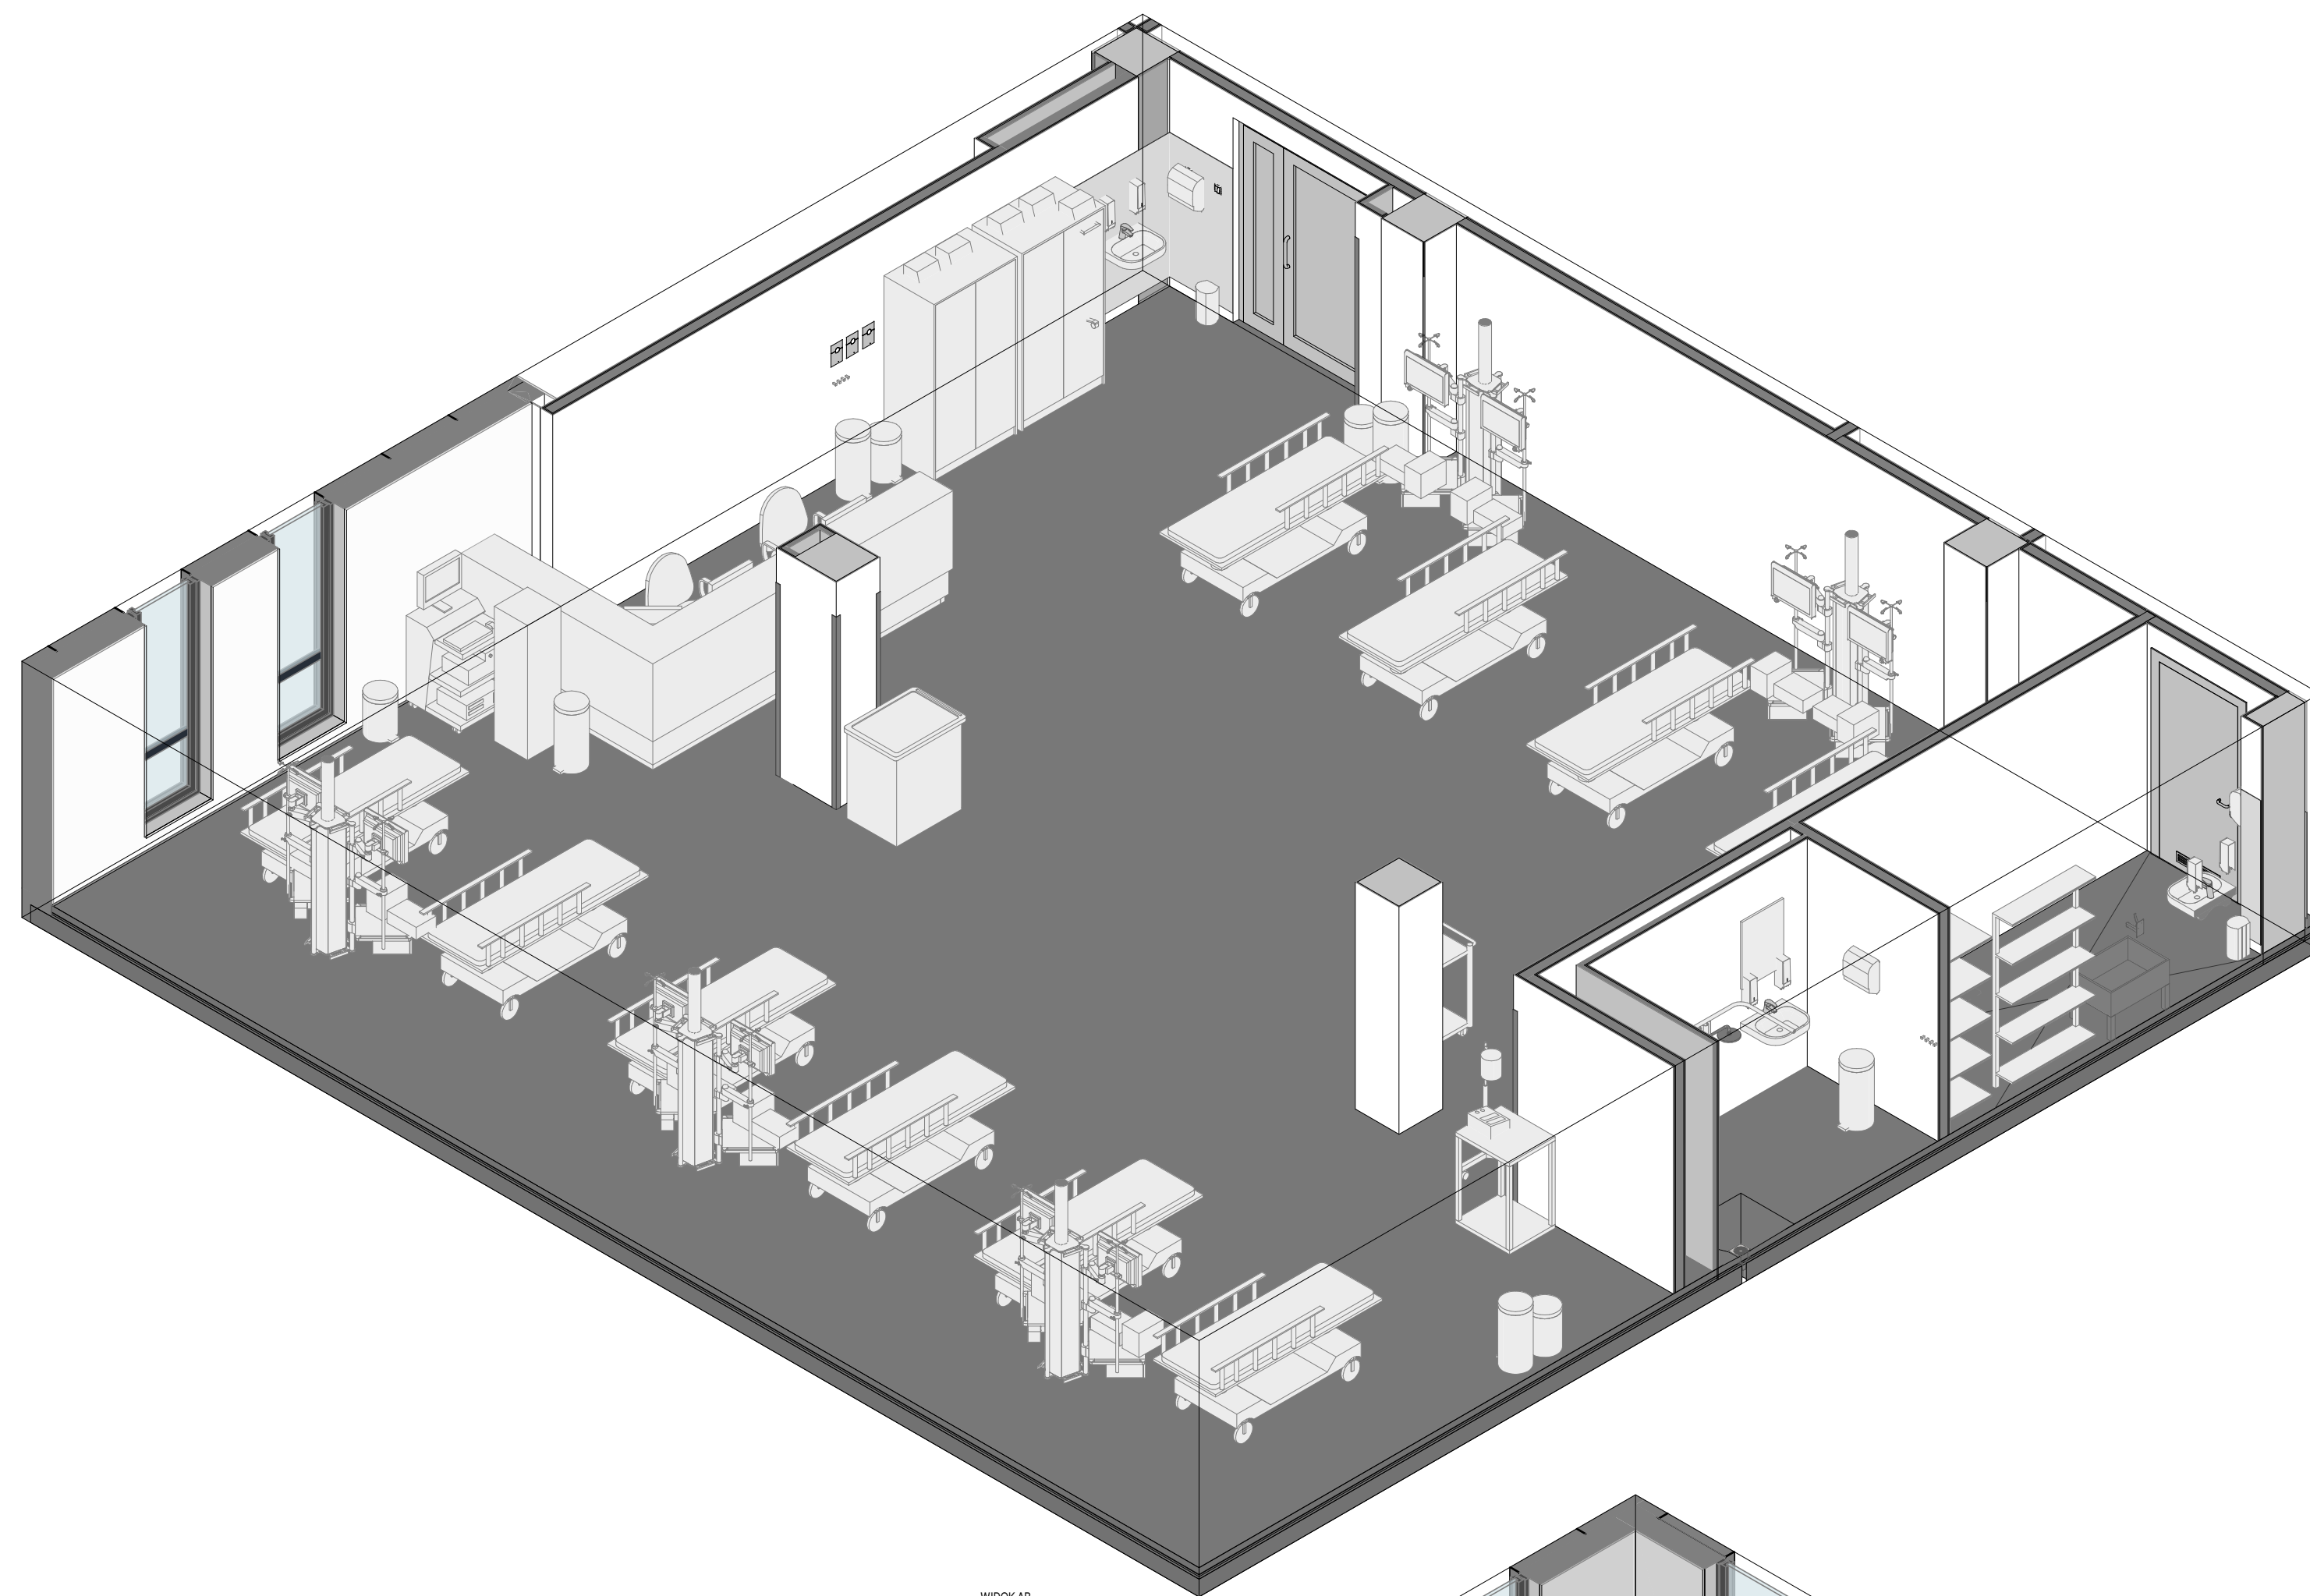
[illegible]

UWAGA!

1. Lady należy zrealizować na podstawie wymiarów rzeczywistych, pobranych z natury na obiekcie w czasie wizji lokalnej. Należy opracować projekt warsztatowy i przedstawić go do akceptacji Projektanta.

2. Karta zawiera rysunki typowej lady, gdzie na:

- kładach ścian - zostały określone zasady, grubości i wysokości konstrukcji
- rzutach - długości
- zestawieniach - opis szczegółowy

INDUSTRIA PROJECT
ul. Azymutalna 9
80-298 Gdańsk

Zamawiający/Inwestor	
----------------------	--

Nazwa inwestycji	
------------------	--

jego wyposażeniem

Wielkopolskie Centrum Zdrowia Dziecka
działka nr 2/29, 2/17, ark. 27, obwód Golecin

Projektował	mgr inż. arch. Karolina Dambek w specjalności	PO/KK/156/2007
-------------	---	----------------

mgr inż. arch. Jan Stańczak w specjalności architektonicznej bez ograniczeń	3350/Gd/88
---	------------

mgr inż. arch. Marzena Pionk		
------------------------------	--	--

architektonicznej bez ograniczeń		
----------------------------------	--	--

Numer projektu	Numer rysunku /	Rewizja /
----------------	-----------------	-----------

[illegible]

Q. 1	Q. 2	Q. 3	Q. 4	Q. 5
------	------	------	------	------

04/2020	ARCHITEKTURA	Projekt wykonawczy	1:50	
---------	--------------	--------------------	------	--