POM SOCJALNE wyposażenie

Znacznik typu	Opis	Liczba
0.064		
Aa1	sofa 2 osobowa nierozkładana	1
Ba7	krzesło konferencyjne w kolorze przewodnim kondygnacji	6
Ba8	krzesło miękkie typu fotel	1
Ca4.1	szafa na dokumenty 80x42x189	1
Db1.5	stół konferencyjny 1,2 x 2,1 m	1
Db2.2	stolik kawowy 60 x 50 x 46	1
Ef2	lodówka wysoka	1
Eg	kuchenka mikrofalowa	1
Eh	czajnik	1
Ek2	ekspres przelewowy	1
Fa8.1	4 pojemniki do segregacji odpadów	1
Fb1.1	dozownik mydła	1
Fb2.1	dozownik płynu dezynfekcyjnego	1
Fc2.1	dystrybutor ręczników papierowych	1
PS 300D	zabudowa meblowa, moduł PS 300D (w składzie KZd2* x 2, KZd7, KZd17, KZg9 x 4, KZw3, blat)	1
U5.1	umywalka nablatowa	1
U7.3	zlew nablatowy dwukomorowy	1
Wb4	bateria umywalkowa na fotokomórkę	1
Wb6	bateria zlewozmywakowa zwykła mieszaczowa	1
0.209		
Ba2	krzesło typu ISO	2
Db3.1	stolik jadalniany dwuosobowy 60 x 80 cm	1
Ef1	lodówka podblatowa	1
Eg	kuchenka mikrofalowa	1
Eh	czajnik	1
Ek2	ekspres przelewowy	1
Fa8.1	4 pojemniki do segregacji odpadów	1
Fb1.1	dozownik mydła	1
Fb2.1	dozownik płynu dezynfekcyjnego	1
Fc2.1	dystrybutor ręczników papierowych	1
PS 240	zabudowa meblowa, moduł PS 240 (w składzie KZd2* x 2, KZd7, KZd23, KZg9 x 3, KZg11, blat)	1
U5.1	umywalka nablatowa	1
U7.3	zlew nablatowy dwukomorowy	1
Wb4	bateria umywalkowa na fotokomórkę	1
Wb6	bateria zlewozmywakowa zwykła mieszaczowa	1
0.325		
Ba2	krzesło typu ISO	4
Db3.2	stolik jadalniany czteroosobowy 120 x 80 cm	1
Ef2	lodówka wysoka	1
Eg	kuchenka mikrofalowa	1
Eh	czajnik	1
Ek2	ekspres przelewowy	1
Fa8.1	4 pojemniki do segregacji odpadów	1
Fb1.1	dozownik mydła	1
Fb2.1	dozownik płynu dezynfekcyjnego	1
Fc2.1	dystrybutor ręczników papierowych	1
PS 300D	zabudowa meblowa, moduł PS 300D (w składzie KZd2* x 2, KZd7, KZd17, KZg9 x 4, KZw3, blat)	1
U5.1	umywalka nablatowa	1
U7.3	zlew nablatowy dwukomorowy	1
Wb4	bateria umywalkowa na fotokomórkę	1
Wb6	bateria zlewozmywakowa zwykła mieszaczowa	1
1.050		
Ba2	krzesło typu ISO	4
Db3.2	stolik jadalniany czteroosobowy 120 x 80 cm	1
Ef1	lodówka podblatowa	1
Eg	kuchenka mikrofalowa	1
Eh	czajnik	1
Ek2	ekspres przelewowy	1
Fa8.1	4 pojemniki do segregacji odpadów	1
Fb1.1	dozownik mydła	1
Fb2.1	dozownik płynu dezynfekcyjnego	1
Fc2.1	dystrybutor ręczników papierowych	1
PS 240	zabudowa meblowa, moduł PS 240 (w składzie KZd2* x 2, KZd7, KZd23, KZg9 x 3, KZg11, blat)	1
U5.1	umywalka nablatowa	1
U7.2	zlew nablatowy jednokomorowy z ociekaczem	1
Wb4	bateria umywalkowa na fotokomórkę	1
Wb8	bateria zlewozmywakowa bezdotykowa	1

POM SOCJALNE wyposażenie

Znacznik typu	Opis	Liczba
1.058		
Ba2	krzesło typu ISO	14
Db3.1	stolik jadalniany dwuosobowy 60 x 80 cm	1
Db3.3	stolik jadalniany sześcioosobowy 180 x 80 cm	2
Ef1	lodówka podblatowa	1
Eg	kuchenka mikrofalowa	1
Eh	czajnik	1
Ek2	ekspres przelewowy	1
Fa8.1	4 pojemniki do segregacji odpadów	1
Fb1.1	dozownik mydła	1
Fb2.1	dozownik płynu dezynfekcyjnego	1
Fc2.1	dystrybutor ręczników papierowych	1
PS 300	zabudowa meblowa, moduł PS 300 (w składzie KZg9 x 4, Kzg11, KZd2*x2, KZd7, KZd17, KZd23, blat)	1
U5.1	umywalka nablatowa	1
U7.3	zlew nablatowy dwukomorowy	1
Wb3	bateria umywalkowa zwykła mieszaczowa	1
Wb6	bateria zlewozmywakowa zwykła mieszaczowa	1
1.069		
Ba2	krzesło typu ISO	8
Db3.2	stolik jadalniany czteroosobowy 120 x 80 cm	2
Ef1	lodówka podblatowa	1
Eg	kuchenka mikrofalowa	1
Eh	czajnik	1
Ek2	ekspres przelewowy	1
Fa8.1	4 pojemniki do segregacji odpadów	1
Fb1.1	dozownik mydła	1
Fb2.1	dozownik płynu dezynfekcyjnego	1
Fc2.1	dystrybutor ręczników papierowych	1
PS 300	zabudowa meblowa, moduł PS 300 (w składzie KZg9 x 4, Kzg11, KZd2*x2, KZd7, KZd17, KZd23, blat)	1
U5.1	umywalka nablatowa	1
U7.3	zlew nablatowy dwukomorowy	1
Wb3	bateria umywalkowa zwykła mieszaczowa	1
Wb6	bateria zlewozmywakowa zwykła mieszaczowa	1
1.127		
Ba2	krzesło typu ISO	4
Db3.2	stolik jadalniany czteroosobowy 120 x 80 cm	1
Ef2	lodówka wysoka	1
Eg	kuchenka mikrofalowa	1
Eh	czajnik	1
Ek2	ekspres przelewowy	1
Fa8.1	4 pojemniki do segregacji odpadów	1
Fb1.1	dozownik mydła	1
Fb2.1	dozownik płynu dezynfekcyjnego	1
Fc2.1	dystrybutor ręczników papierowych	1
PS 300D	zabudowa meblowa, moduł PS 300D (w składzie KZd2* x 2, KZd7, KZd17, KZg9 x 4, KZw3, blat)	1
U5.1	umywalka nablatowa	1
U7.3	zlew nablatowy dwukomorowy	1
Wb3	bateria umywalkowa zwykła mieszaczowa	1
Wb6	bateria zlewozmywakowa zwykła mieszaczowa	1
2.031		
Ba2	krzesło typu ISO	4
Db3.2	stolik jadalniany czteroosobowy 120 x 80 cm	1
Ef1	lodówka podblatowa	1
Eg	kuchenka mikrofalowa	1
Eh	czajnik	1
Ek2	ekspres przelewowy	1
Fa8.1	4 pojemniki do segregacji odpadów	1
Fb1.1	dozownik mydła	1
Fb2.1	dozownik płynu dezynfekcyjnego	1
Fc2.1	dystrybutor ręczników papierowych	1
PS 300	zabudowa meblowa, moduł PS 300 (w składzie KZg9 x 4, Kzg11, KZd2*x2, KZd7, KZd17, KZd23, blat)	1
U5.1	umywalka nablatowa	1
U7.3	zlew nablatowy dwukomorowy	1
Wb4	bateria umywalkowa na fotokomórkę	1
Wb6	bateria zlewozmywakowa zwykła mieszaczowa	1
2.104		
Ba2	krzesło typu ISO	4
Db3.2	stolik jadalniany czteroosobowy 120 x 80 cm	1
Ef1	lodówka podblatowa	1
Eg	kuchenka mikrofalowa	1
Eh	czajnik	1
Ek2	ekspres przelewowy	1
Fa8.1	4 pojemniki do segregacji odpadów	1
Fb1.1	dozownik mydła	1
Fb2.1	dozownik płynu dezynfekcyjnego	1
Fc2.1	dystrybutor ręczników papierowych	1
PS 240	zabudowa meblowa, moduł PS 240 (w składzie KZd2* x 2, KZd7, KZd23, KZg9 x 3, KZg11, blat)	1
U5.1	umywalka nablatowa	1
U7.3	zlew nablatowy dwukomorowy	1
Wb4	bateria umywalkowa na fotokomórkę	1
Wb6	bateria zlewozmywakowa zwykła mieszaczowa	1
2.113		

POM SOCJALNE wyposażenie

Znacznik typu	Opis	Liczba
Ba2	krzesło typu ISO	2
Db3.1	stolik jadalniany dwuosobowy 60 x 80 cm	1
Ef2	lodówka wysoka	1
Eg	kuchenka mikrofalowa	1
Eh	czajnik	1
Ek2	ekspres przelewowy	1
Fa8.1	4 pojemniki do segregacji odpadów	1
Fb1.1	dozownik mydła	1
Fb2.1	dozownik płynu dezynfekcyjnego	1
Fc2.1	dystrybutor ręczników papierowych	1
PS 300D	zabudowa meblowa, moduł PS 300D (w składzie KZd2* x 2, KZd7, KZd17, KZg9 x 4, KZw3, blat)	1
U5.1	umywalka nablatowa	1
U7.3	zlew nablatowy dwukomorowy	1
Wb4	bateria umywalkowa na fotokomórkę	1
Wb6	bateria zlewozmywakowa zwykła mieszaczowa	1
2.261		
Ba2	krzesło typu ISO	4
Db3.2	stolik jadalniany czteroosobowy 120 x 80 cm	2
Ef1	lodówka podblatowa	1
Eg	kuchenka mikrofalowa	1
Eh	czajnik	1
Ek2	ekspres przelewowy	1
Fa8.1	4 pojemniki do segregacji odpadów	1
Fb1.1	dozownik mydła	1
Fb2.1	dozownik płynu dezynfekcyjnego	1
Fc2.1	dystrybutor ręczników papierowych	1
PS 300	zabudowa meblowa, moduł PS 300 (w składzie KZg9 x 4, Kzg11, KZd2*x2, KZd7, KZd17, KZd23, blat)	1
U5.1	umywalka nablatowa	1
U7.3	zlew nablatowy dwukomorowy	1
Wb3	bateria umywalkowa zwykła mieszaczowa	1
Wb6	bateria zlewozmywakowa zwykła mieszaczowa	1
2.307		
Ba2	krzesło typu ISO	2
Db3.1	stolik jadalniany dwuosobowy 60 x 80 cm	1
Ef1	lodówka podblatowa	1
Eg	kuchenka mikrofalowa	1
Eh	czajnik	1
Ek2	ekspres przelewowy	1
Fa8.1	4 pojemniki do segregacji odpadów	1
Fb1.1	dozownik mydła	1
Fb2.1	dozownik płynu dezynfekcyjnego	1
Fc2.1	dystrybutor ręczników papierowych	1
PS 300	zabudowa meblowa, moduł PS 300 (w składzie KZg9 x 4, Kzg11, KZd2*x2, KZd7, KZd17, KZd23, blat)	1
U5.1	umywalka nablatowa	1
U7.3	zlew nablatowy dwukomorowy	1
Wb3	bateria umywalkowa zwykła mieszaczowa	1
Wb6	bateria zlewozmywakowa zwykła mieszaczowa	1
2.410		
Ba2	krzesło typu ISO	4
Db3.2	stolik jadalniany czteroosobowy 120 x 80 cm	1
Ef1	lodówka podblatowa	1
Eg	kuchenka mikrofalowa	1
Eh	czajnik	1
Ek2	ekspres przelewowy	1
Fa8.1	4 pojemniki do segregacji odpadów	1
Fa13	szafa do sortowania odpadów	1
Fb1.1	dozownik mydła	1
Fb2.1	dozownik płynu dezynfekcyjnego	1
Fc2.1	dystrybutor ręczników papierowych	1
PS 240	zabudowa meblowa, moduł PS 240 (w składzie KZd2* x 2, KZd7, KZd23, KZg9 x 3, KZg11, blat)	1
U5.1	umywalka nablatowa	1
U7.3	zlew nablatowy dwukomorowy	1
Wb4	bateria umywalkowa na fotokomórkę	1
Wb6	bateria zlewozmywakowa zwykła mieszaczowa	1
2.504		
Ba2	krzesło typu ISO	4
Db3.2	stolik jadalniany czteroosobowy 120 x 80 cm	1
Ef1	lodówka podblatowa	1
Eg	kuchenka mikrofalowa	1
Eh	czajnik	1
Ek2	ekspres przelewowy	1
Fa8.1	4 pojemniki do segregacji odpadów	1
Fb1.1	dozownik mydła	1
Fb2.1	dozownik płynu dezynfekcyjnego	1
Fc2.1	dystrybutor ręczników papierowych	1
PS 240	zabudowa meblowa, moduł PS 240 (w składzie KZd2* x 2, KZd7, KZd23, KZg9 x 3, KZg11, blat)	1
U7.3	zlew nablatowy dwukomorowy	1
Wb6	bateria zlewozmywakowa zwykła mieszaczowa	1
3.065		
Ba2	krzesło typu ISO	4

POM SOCJALNE wyposażenie

Znacznik typu	Opis	Liczba
Db3.2	stolik jadalniany czteroosobowy 120 x 80 cm	1
Ef1	lodówka podblatowa	1
Eg	kuchenka mikrofalowa	1
Eh	czajnik	1
Ek2	ekspres przelewowy	1
Fa8.1	4 pojemniki do segregacji odpadów	1
Fb1.1	dozownik mydła	1
Fb2.1	dozownik płynu dezynfekcyjnego	1
Fc2.1	dystrybutor ręczników papierowych	1
PS 300	zabudowa meblowa, moduł PS 300 (w składzie KZg9 x 4, Kzg11, KZd2*x2, KZd7, KZd17, KZd23, blat)	1
U5.1	umywalka nablatowa	1
U7.3	zlew nablatowy dwukomorowy	1
Wb4	bateria umywalkowa na fotokomórkę	1
Wb6	bateria zlewozmywakowa zwykła mieszaczowa	1
3.217		
Ba2	krzesło typu ISO	4
Db3.2	stolik jadalniany czteroosobowy 120 x 80 cm	1
Ef2	lodówka wysoka	1
Eg	kuchenka mikrofalowa	1
Eh	czajnik	1
Ek2	ekspres przelewowy	1
Fa8.1	4 pojemniki do segregacji odpadów	1
Fb1.1	dozownik mydła	1
Fb2.1	dozownik płynu dezynfekcyjnego	1
Fc2.1	dystrybutor ręczników papierowych	1
PS 300D	zabudowa meblowa, moduł PS 300D (w składzie KZd2* x 2, KZd7, KZd17, KZg9 x 4, KZw3, blat)	1
U5.1	umywalka nablatowa	1
U7.3	zlew nablatowy dwukomorowy	1
Wb3	bateria umywalkowa zwykła mieszaczowa	1
Wb6	bateria zlewozmywakowa zwykła mieszaczowa	1
4.011		
Ba2	krzesło typu ISO	8
Db3.2	stolik jadalniany czteroosobowy 120 x 80 cm	2
Ef1	lodówka podblatowa	1
Eg	kuchenka mikrofalowa	1
Eh	czajnik	1
Ek2	ekspres przelewowy	1
Fa8.1	4 pojemniki do segregacji odpadów	1
Fb1.1	dozownik mydła	1
Fb2.1	dozownik płynu dezynfekcyjnego	1
Fc2.1	dystrybutor ręczników papierowych	1
PS 300	zabudowa meblowa, moduł PS 300 (w składzie KZg9 x 4, Kzg11, KZd2*x2, KZd7, KZd17, KZd23, blat)	1
U5.1	umywalka nablatowa	1
U7.3	zlew nablatowy dwukomorowy	1
Wb4	bateria umywalkowa na fotokomórkę	1
Wb6	bateria zlewozmywakowa zwykła mieszaczowa	1
4.216		
Ba2	krzesło typu ISO	4
Db3.2	stolik jadalniany czteroosobowy 120 x 80 cm	1
Ef2	lodówka wysoka	1
Eg	kuchenka mikrofalowa	1
Eh	czajnik	1
Ek2	ekspres przelewowy	1
Fa8.1	4 pojemniki do segregacji odpadów	1
Fb1.1	dozownik mydła	1
Fb2.1	dozownik płynu dezynfekcyjnego	1
Fc2.1	dystrybutor ręczników papierowych	1
PS 300D	zabudowa meblowa, moduł PS 300D (w składzie KZd2* x 2, KZd7, KZd17, KZg9 x 4, KZw3, blat)	1
U5.1	umywalka nablatowa	1
U7.3	zlew nablatowy dwukomorowy	1
Wb3	bateria umywalkowa zwykła mieszaczowa	1
Wb6	bateria zlewozmywakowa zwykła mieszaczowa	1
5.010		
Ba2	krzesło typu ISO	6
Db3.1	stolik jadalniany dwuosobowy 60 x 80 cm	3
Ef1	lodówka podblatowa	1
Eg	kuchenka mikrofalowa	1
Eh	czajnik	1
Ek2	ekspres przelewowy	1
Fa8.1	4 pojemniki do segregacji odpadów	1
Fb1.1	dozownik mydła	1
Fb2.1	dozownik płynu dezynfekcyjnego	1
Fc2.1	dystrybutor ręczników papierowych	1
PS 240	zabudowa meblowa, moduł PS 240 (w składzie KZd2* x 2, KZd7, KZd23, KZg9 x 3, KZg11, blat)	1
U5.1	umywalka nablatowa	1
U7.3	zlew nablatowy dwukomorowy	1
Wb3	bateria umywalkowa zwykła mieszaczowa	1
Wb6	bateria zlewozmywakowa zwykła mieszaczowa	1
5.073		
Ba2	krzesło typu ISO	12

POM SOCJALNE wyposażenie

Znacznik typu	Opis	Liczba
Ca2.2	szafa ubraniowa w pokojach biurowych 90x60x185	1
Db3.1	stolik jadalniany dwuosobowy 60 x 80 cm	6
Ef2	lodówka wysoka	1
Eg	kuchenka mikrofalowa	1
Eh	czajnik	1
Ek2	ekspres przelewowy	1
Fa8.1	4 pojemniki do segregacji odpadów	1
Fb1.1	dozownik mydła	1
Fb2.1	dozownik płynu dezynfekcyjnego	1
Fc2.1	dystrybutor ręczników papierowych	1
Fe3	wieszak ścienny czterohaczykowy pokojowy	2
PS 300D	zabudowa meblowa, moduł PS 300D (w składzie KZd2* x 2, KZd7, KZd17, KZg9 x 4, KZw3, blat)	1
U5.1	umywalka nablatowa	1
U7.3	zlew nablatowy dwukomorowy	1
Wb3	bateria umywalkowa zwykła mieszaczowa	1
Wb6	bateria zlewozmywakowa zwykła mieszaczowa	1
5.111		
Ba2	krzesło typu ISO	2
Cg3b	szafka szatniowa pojedyncza zamykanan na zamek elektroniczny na kartę z ławką 40 cm	4
Db3.1	stolik jadalniany dwuosobowy 60 x 80 cm	1
Ef1	lodówka podblatowa	1
Eg	kuchenka mikrofalowa	1
Eh	czajnik	1
Ek2	ekspres przelewowy	1
Fa8.1	4 pojemniki do segregacji odpadów	1
Fb1.1	dozownik mydła	1
Fb2.1	dozownik płynu dezynfekcyjnego	1
Fc2.1	dystrybutor ręczników papierowych	1
Fe1	wieszak ścienny dwuhaczykowy cynkowo-aluminiowy pokryty szczotkowanym niklem	1
PS 300	zabudowa meblowa, moduł PS 300 (w składzie KZg9 x 4, Kzg11, KZd2*x2, KZd7, KZd17, KZd23, blat)	1
U5.1	umywalka nablatowa	1
U7.3	zlew nablatowy dwukomorowy	1
Wb3	bateria umywalkowa zwykła mieszaczowa	1
Wb6	bateria zlewozmywakowa zwykła mieszaczowa	1
5.216		
Ba2	krzesło typu ISO	4
Db3.2	stolik jadalniany czteroosobowy 120 x 80 cm	1
Ef2	lodówka wysoka	1
Eg	kuchenka mikrofalowa	1
Eh	czajnik	1
Ek2	ekspres przelewowy	1
Fa8.1	4 pojemniki do segregacji odpadów	1
Fb1.1	dozownik mydła	1
Fb2.1	dozownik płynu dezynfekcyjnego	1
Fc2.1	dystrybutor ręczników papierowych	1
PS 300D	zabudowa meblowa, moduł PS 300D (w składzie KZd2* x 2, KZd7, KZd17, KZg9 x 4, KZw3, blat)	1
U5.1	umywalka nablatowa	1
U7.3	zlew nablatowy dwukomorowy	1
Wb3	bateria umywalkowa zwykła mieszaczowa	1
Wb6	bateria zlewozmywakowa zwykła mieszaczowa	1
P.120		
Fb1.1	dozownik mydła	1
Fb2.1	dozownik płynu dezynfekcyjnego	1
Fc2.1	dystrybutor ręczników papierowych	1
U5.1	umywalka nablatowa	1
U7.3	zlew nablatowy dwukomorowy	1
Wb3	bateria umywalkowa zwykła mieszaczowa	1
Wb6	bateria zlewozmywakowa zwykła mieszaczowa	1
P.203		
Fb1.1	dozownik mydła	1
Fb2.1	dozownik płynu dezynfekcyjnego	1
Fc2.1	dystrybutor ręczników papierowych	1
U5.1	umywalka nablatowa	1
U7.3	zlew nablatowy dwukomorowy	1
Wb3	bateria umywalkowa zwykła mieszaczowa	1
Wb6	bateria zlewozmywakowa zwykła mieszaczowa	1
P.424		
Fb1.1	dozownik mydła	1
Fb2.1	dozownik płynu dezynfekcyjnego	1
Fc2.1	dystrybutor ręczników papierowych	1
U5.1	umywalka nablatowa	1
U7.3	zlew nablatowy dwukomorowy	1
Wb4	bateria umywalkowa na fotokomórkę	1
Wb6	bateria zlewozmywakowa zwykła mieszaczowa	1
P.508		
Fb1.1	dozownik mydła	1
Fb2.1	dozownik płynu dezynfekcyjnego	1

POM SOCJALNE wyposażenie

Znacznik typu	Opis	Liczba
Fc2.1	dystrybutor ręczników papierowych	1
U5.1	umywalka nablatowa	1
U7.3	zlew nablatowy dwukomorowy	1
Wb3	bateria umywalkowa zwykła mieszaczowa	1
Wb6	bateria zlewozmywakowa zwykła mieszaczowa	1
P.517		
Fb1.1	dozownik mydła	1
Fb2.1	dozownik płynu dezynfekcyjnego	1
Fc2.1	dystrybutor ręczników papierowych	1
U5.1	umywalka nablatowa	1
U7.3	zlew nablatowy dwukomorowy	1
Wb3	bateria umywalkowa zwykła mieszaczowa	1
Wb6	bateria zlewozmywakowa zwykła mieszaczowa	1
P.120		
Ba2	krzesło typu ISO	8
Db3.1	stolik jadalniany dwuosobowy 60 x 80 cm	3
Ef2	lodówka wysoka	1
Eg	kuchenka mikrofalowa	1
Eh	czajnik	1
Ek2	ekspres przelewowy	1
Fa8.1	4 pojemniki do segregacji odpadów	1
PS 300D	zabudowa meblowa, moduł PS 300D (w składzie KZd2* x 2, KZd7, KZd17, KZg9 x 4, KZw3, blat)	1
P.203		
Ba2	krzesło typu ISO	6
Db3.3	stolik jadalniany sześcioosobowy 180 x 80 cm	1
Ef2	lodówka wysoka	1
Eg	kuchenka mikrofalowa	1
Eh	czajnik	1
Ek2	ekspres przelewowy	1
Fa8.1	4 pojemniki do segregacji odpadów	1
PS 300D	zabudowa meblowa, moduł PS 300D (w składzie KZd2* x 2, KZd7, KZd17, KZg9 x 4, KZw3, blat)	1
P.508		
Ba2	krzesło typu ISO	4
Db3.2	stolik jadalniany czteroosobowy 120 x 80 cm	1
Ef1	lodówka podblatowa	1
Eg	kuchenka mikrofalowa	1
Eh	czajnik	1
Ek2	ekspres przelewowy	1
Fa8.1	4 pojemniki do segregacji odpadów	1
PS 300	zabudowa meblowa, moduł PS 300 (w składzie KZg9 x 4, Kzg11, KZd2*x2, KZd7, KZd17, KZd23, blat)	1
P.517		
Ba2	krzesło typu ISO	2
Db3.1	stolik jadalniany dwuosobowy 60 x 80 cm	1
Ef1	lodówka podblatowa	1
Eg	kuchenka mikrofalowa	1
Eh	czajnik	1
Ek2	ekspres przelewowy	1
Fa8.1	4 pojemniki do segregacji odpadów	1
PS 240	zabudowa meblowa, moduł PS 240 (w składzie KZd2* x 2, KZd7, KZd23, KZg9 x 3, KZg11, blat)	1

POM SOCJALNE legenda wyposażenia

Oznaczenie	Opis	Opis szczegółowy	Schemat	Ilość [szt]
Aa1	sofa 2 osobowa nierozkładana	Sofa z tkanin zmywalnych typu Valencia , Silvertex - produkty podane jako referencyjne - kolor czarny. Wymiary 150x89x78 cm. Rama fotela - części główne - tkanina zmywalna o grubości 1,2mm; powierzchnia deseniowana, pigmentowana i impregnowana. Rama oparcia i siedziska - sklejka, płyta pilśniowa, płyta wiórowa, lita sosna. Rama oparcia - sklejka, płyta pilśniowa, płyta wiórowa, lita sosna, pianka poliuretanowa 25 kg/m3. Poduszka tylna - watolina poliestrowa, pianka poliuretanowa 25 kg/m3. Poduszka siedziska - watolina poliestrowa, pianka poliuretanowa o wysokiej sprężystości (zimna pianka) 35 kg/m3. Noga - stal, chromowana powłoka.		1
Ba2	krzesło typu ISO	Krzesło z tworzywa – kolor przewodni danej kondygnacji. Krzesło na płozie sztaplowanej. Stelaż metalowy w kolorze metalik malowany proszkowo, pręt o przekroju fi 11 mm.		124
Ba7	krzesło konferencyjne w kolorze przewodnim kondygnacji	Krzesło konferencyjne na płozie sztaplowanej - siedzisko i oparcie z tworzywa tapicerowane z tkaniny zmywalnej np. Valencia lud Silvertex - produkty podane jako referencyjne, w kolorze przewodnim kondygnacji. Metalowy pręt o przekroju fi 11 mm - metalik (lakierowany proszkowo). Siedzisko i oparcie tapicerowane, pianka cięta - gęstość 35 kg/m3, maskownica szara. Stopki z wkładką filcową. Funkcja sztaplowania na wózku do transportu. Krzesło spełniające Normę EN 13761.		6
Ba8	krzesło miękkie typu fotel	Krzesło konferencyjne na płozie sztaplowanej - siedzisko i oparcie z tworzywa tapicerowane z tkaniny zmywalnej np. Valencia lud Silvertex - produkty podane jako referencyjne, w kolorze przewodnim kondygnacji. Metalowy pręt o przekroju fi 11 mm - metalik (lakierowany proszkowo). Siedzisko i oparcie tapicerowane, pianka cięta - gęstość 35 kg/m3, maskownica szara. Stopki z wkładką filcową. Funkcja sztaplowania na wózku do transportu. Krzesło spełniające Normę EN 13761.		1
Ca2.2	szafa ubraniowa w pokojach biurowych 90x60x185	Szafa ubraniowa w kolorze dąb amber lub dąb urban bursztynowy, wykonana z płyty melaminowanej o grubości 18mm, z zamkami, - wymiary 90x60x185 cm - grubość półki 25mm - półki zakotwiczone (firmy TITUS), chromą półkę przed przypadkowym wysunięciem - zawiasy firmy BLUM, cichy domyk, szybki montaż – clip, gwarantują 250000 cykli otwarcia i zamknięcia, producent Blum, Hettich lub równoważne, kąt otwarcia 110° - ZAMEK baskwilowy – trzypunktowy, z opcją „MASTER" firmy HÄFELE lub równoważne - OBRZEŻE (grubość) wieńce – 3mm, boki, półki, drzwi – 2mm		1

POM SOCJALNE zestawienie pomieszczeń

Dział	Skrót nazwy działu	Numer	Nazwa	Powierzchnia	Wykończenie posadzki	Wykończenie ściany	Wykończenie sufitu
B01 RZUT GŁÓWNY							
Kuchnia i Kantyna	KUK	P.028	POM. SOCJALNE	14,69 m²	poza zakresem	poza zakresem	poza zakresem
Szatnia Centralne	SZC	P.120	POM. SOCJALNE	20,66 m²	WP-1	SWM-4	SP-5
Apteka	AP	P.203	POM. SOCJALNE	18,05 m²	WP-1	SWM-4	SP-5
Pow magazynowa	MAG	P.508	POM. SOCJALNE	16,58 m²	WP-1	SWM-4	SP-5
Pow magazynowa	MAG	P.517	POM. SOCJALNE - OUTSOURCING	14,27 m²	WP-1	SWM-4	SP-5
+0.00 - P00 (91.50m n.p.m.)							
Szpitalny Oddział Ratunkowy	SOR	0.064	POM. SOCJALNE	18,72 m²	WP-1	SWM-2	SP-4
Izba Przyjęć Planowanych	IPP	0.209	ZAPLECZE REJESTRACJI	6,78 m²	WP-2	SWM-4	SP-1.1
Oddział Zakaźny	OZ	0.325	POM. SOCJALNE	15,88 m²	WP-1	SWM-4	SP-5 / -
+4.20 - P01							
Zespół Poradni Specjalistycznych	ZPS	1.050	POM. PERSONELU SPRZĄTAJĄCEGO	12,41 m²	WP-1	SWM-4	SP-1.1
Zespół Poradni Specjalistycznych	ZPS	1.058	POM. SOCJALNE	25,48 m²	WP-1	SWM-4	SP-5
Zespół Poradni Specjalistycznych	ZPS	1.069	POM. SOCJALNE	13,93 m²	WP-1	SWM-4	SP-5
Oddział Chirurgii	OC	1.127	POM. SOCJALNE	15,89 m²	WP-1	SWM-4	SP-5 / -
+8.40 - P02							
Blok Operacyjny	BO	2.031	POM. SOCJALNE	10,79 m²	WP-1	SWM-4	SP-5
Intensywna Terapia	IT	2.104	POM. SOCJALNE RODZICÓW/ POK.ROZMÓW	9,60 m²	WP-1	SWM-4	SP-5
Intensywna Terapia	IT	2.113	POM. SOCJALNE	8,09 m²	WP-1	SWM-4	SP-5
Oddział Laryngologii	OL	2.261	ANEKS KUCHENNY/ POM. SOCJALNE	10,20 m²	WP-1	SWM-4	SP-1.1
Endoskopia	EN	2.307	POM. SOCJALNE	12,19 m²	WP-1	SWM-4	SP-5 / -
Elektrodiagnostyka	EDG	2.410	POM. SOCJALNE	23,85 m²	WP-1	SWM-4	SP-5 / -
Centrum dydaktyczno-konferencyjne	CDK	2.504	ZAPLECZE SALI KONFERENCYJNEJ	15,34 m²	WP-1	SWM-4	SP-1.1 / -
+12.60 - P03							
Oddział Rehabilitacyjny	ORE	3.065	POM. SOCJALNE	9,27 m²	WP-1	SWM-4	SP-5
Dzieci Młodsze	DM	3.217	POM. SOCJALNE	15,89 m²	WP-1	SWM-4	SP-5 / -
+16.35 - P04							
Oddział Ortopedii	OO	4.011	POM. SOCJALNE	28,43 m²	WP-1	SWM-4	SP-5 / -
Dzieci Starsze Ostrodyżurowe	DSO	4.216	POM. SOCJALNE	15,89 m²	WP-1	SWM-4	SP-5 / -
+20.10 - P05							
Administracja	ADM	5.010	POM. SOCJALNE	12,41 m²	WP-1	SWM-4	SP-5
Administracja	ADM	5.073	POM. SOCJALNE	22,55 m²	WP-1	SWM-4	SP-5
Hotel	HTL	5.111	POM. SOCJALNE OBSŁUGI	15,09 m²	WP-1	SWM-4	SP-5
Dzieci Starsze Planowe	DSP	5.216	POM. SOCJALNE	15,89 m²	WP-1	SWM-4	SP-5
Ilość pomieszczeń: 27				418,82 m²			

POM SOCJALNE legenda wyposażenia

Oznaczenie	Opis	Opis szczegółowy	Schemat	Ilość [szt]
Ca4.1	szafa na dokumenty 80x42x189	Szafa na dokumenty dwudzielna - kolor dąb amber lub dąb urban bursztynowy z wzonika Kronospan, 5H, z zamkami. 2H zamknięte, 3H otwarte. Wymiary 80x42x189 cm. Wieniec dolny i górny wykonane z płyty dwustronnie melaminowanej w klasie higieniczności E1 o grubości 25mm, oklejony obrzeżem PCV grubość 3 mm. Korpus (w tym także ściana tylna), drzwi wykonane z płyty dwustronnie melaminowanej w klasie higieniczności E1 o grubości 18 mm, oklejone obrzeżem PCV o gr 2mm. Boki szafy okleinowane 4 stronnie obrzeżem PCV. Półki wykonane z płyty dwustronnie melaminowanej w klasie higieniczności E1 o grubości 25 mm, oklejone obrzeżem PCV o gr 2mm. Zamek baskwilowy, trzypunktowy, z możliwością zastosowania Master Key. Kluczyki numerowane z możliwością domówienia samego kluczyka. Półki mocowane na system TITUS składający się z 2 części: - pierwsza część montowana do boku, działająca na zasadzie kołka rozporowego, - druga część jest zamontowana pod półkę w otwór co najmniej fi 20mm, zwiększający stabilność szafy poprzez ściąganie do siebie boków i półek zapobiega przypadkowemu wypadaniu. Zawiasy w drzwiach o wytrzymałości 250000 cykli, producent Blum, Hettich lub równoważne. Mocowanie zawiasu oraz prowadnika odbywa się na zasadzie kołka rozporowego bez użycia narzędzi – system CLICK. Rozmiar otworu do zamontowania zawiasu w drzwiach to co najmniej fi 35mm gł. 13,5mm. zawias 110 stopni, kąt otwarcia drzwi 110 stopni. Montaż i demontaż drzwi bez użycia narzędzi – system CLICK. Regulator poziomowania stopa z tworzywa o średnicy od 50 mm z regulacją poziomu 28mm – regulacja od wewnątrz.		1
Cg3b	szafka szatniowa pojedyncza zamykanan na zamek elektroniczny na kartę z ławką 40 cm			4
Db1.5	stół konferencyjny 1,2 x 2,1 m	Stół konferencyjny – kolor dąb amber lub dąb urban bursztynowy K006 z wzornika Kronospan. Wymiary 210x120x73,5cm. stołu – kolor dąb amber lub dąb urban bursztynowy K006 z wzornika Kronospan, wykonany z płyty trójwarstwowej dwustronnie melaminowanej w klasie higieniczności E-1 gr. 25mm. Stelaż – kolor biały. Niskopalność Ds-2,d0. Stelaż – noga stalowa wykonana z rury 70x30mm ze ścianką gr. 1,5mm malowana proszkowo, tolerancja wymiarowa ± 5%. Stół wyposażony w regulatory poziomujące o możliwości regulacji do 20mm; nogi połączone ze sobą za pomocą dwóch belek wykonanych z rury 50x30mm.		1
Db2.2	stolik kawowy 60 x 50 x 46	Blat wykonany z płyty trójwarstwowej dwustronnie melaminowanej w kolorze dąb amber lub dąb urban bursztynowy, w klasie higieniczności E-1 gr. 25mm, stelaż stołu metalowy - 4 nogi o profilu kwadratowym.		1
Db3.1	stolik jadalniany dwuosobowy 60 x 80 cm	Stolik jadalniany dwuosobowy 80x60x73,5 cm – kolor dąb amber lub dąb urban bursztynowy. Stelaż stołów – metalowy o profilu 30×30 (noga) i 40×20 (rama). Blat – płyta melaminowana o grubości 25mm, oklejona 2mm PCV.		18

POM SOCJALNE legenda wyposażenia

Oznaczenie	Opis	Opis szczegółowy	Schemat	Ilość [szt]
Db3.2	stolik jadalniany czteroosobowy 120 x 80 cm	Stolik jadalniany czteroosobowy 120x80x73,5 cm – kolor dąb amber lub dąb urban bursztynowy. Stelaż stołów – metalowy o profilu 30×30 (noga) i 40×20 (rama). Blat – płyta melaminowana o grubości 25mm, oklejona 2mm PCV.		17
Db3.3	stolik jadalniany sześcioosobowy 180 x 80 cm	Stolik jadalniany dwuosobowy 180x80x73,5 cm – kolor dąb amber lub dąb urban bursztynowy. Stelaż stołów – metalowy o profilu 30×30 (noga) i 40×20 (rama). Blat – płyta melaminowana o grubości 25mm, oklejona 2mm PCV.		3
Ef1	lodówka podblatowa			16
Ef2	lodówka wysoka			10
Eg	kuchenka mikrofalowa	Kuchenka mikrofalowa – kolor stal nierdzewna szczotkowana. Pojemność 20l. Wymiary 59,4x38,8x31,2 cm Sposób otwierania – w bok. Funkcje - 7 poziomów mocy, 9 programów automatycznych, blokada rodzicielska, chłodzona obudowa, opóźniony start, podgrzewanie wieloetapowe, rozmrażanie czasowe, rozmrażanie wagowe, sygnał dźwiękowy zakończenia pracy, zegar. Automatyczny dobór czasu. Wykończenie wnętrza ze stali nierdzewnej.		26
Eh	czajnik	Czajnik elektryczny 1,5l – kolor stal nierdzewna szczotkowana. Element grzejny - płaska grzałka płytowa. Obrotowa podstawa, wskaźnik poziomu wody. Funkcje - automatyczny wyłącznik po zagotowaniu wody, podtrzymywanie ciepła, zabezpieczenie przed włączeniem czajnika bez wody.		26
Ek2	ekspres przelewowy	Ekspres przelewowy 1,2 litra – kolor srebrno-czarny. Dzbanek ze stali nierdzewnej. Podtrzymanie temperatury - płyta grzejna z funkcją automatycznego wyłączenia, blokadą kapania, elektronicznym programatorem, programowaniem czasu startu, wskaźnikiem poziomu wody, wyświetlaczem , zegarem.		26
Fa8.1	4 pojemniki do segregacji odpadów	Zestaw 4 pojemników do segregacji odpadów kompatybilny z modułami zabudowy kuchennej KZd2* i KZd2.1*.		26
Fa13	szafa do sortowania odpadów	szafa do sortowani odpadów 650x610x1950 mm		1
Fb1.1	dozownik mydła	Dozownik do mydła w płynie uruchamiany na przycisk naścienny - kolor biały. Pojemność - 1 litr. Materiał obudowy - tworzywo ABS. Wymiary 29x11x11 cm. Dozownik w obudowie półprzezroczystej, ułatwiający kontrolę ilości mydła, na butelki jednorazowe. Sprężyna ze stali hartowanej, zawór niekapek, zamek ze stopu stali nierdzewnej, klucz ze stali galwanizowanej.		27

POM SOCJALNE legenda wyposażenia

Oznaczenie	Opis	Opis szczegółowy	Schemat	Ilość [szt]
Fb2.1	dozownik płynu dezynfekcyjnego	Dozownik do płynu dezynfekcyjnego uruchamiany na przycisk naścienny - kolor biały. Pojemność - 1 litr. Materiał obudowy - tworzywo ABS. Wymiary 29x11x11 cm. Dozownik w obudowie półprzezroczystej, ułatwiający kontrolę ilości mydła, na butelki jednorazowe. Sprężyna ze stali hartowanej, zawór niekapek, zamek ze stopu stali nierdzewnej, klucz ze stali galwanizowanej.		25
Fc2.1	dystrybutor ręczników papierowych	Dystrybutor ręczników papierowych w roli – kolor biały. Materiał obudowy - tworzywo ABS. Wymiary 37x34x20 cm, zamykany na kluczyk, bezdotykowy system dozowania ręczników pojedynczo (25 cm). Łatwe i szybkie uzupełnianie.		27
Fe1	wieszak ścienny dwuhaczykowy cynkowo-aluminiowy pokryty szczotkowanym niklem			1
Fe3	wieszak ścienny czterohaczykowy pokojowy			2
PS 240	zabudowa meblowa, moduł PS 240 (w składzie KZd2* x 2, KZd7, KZd23, KZg9 x 3, KZg11, blat)			7
PS 300	zabudowa meblowa, moduł PS 300 (w składzie KZg9 x 4, Kzg11, KZd2*x2, KZd7, KZd17, KZd23, blat)			9
PS 300D	zabudowa meblowa, moduł PS 300D (w składzie KZd2* x 2, KZd7, KZd17, KZg9 x 4, KZw3, blat)			10
U5.1	umywalka nablatowa			26
U7.2	zlew nablatowy jednokomorowy z ociekaczem			1
U7.3	zlew nablatowy dwukomorowy			26
Wb3	bateria umywalkowa zwykła mieszaczowa			14
Wb4	bateria umywalkowa na fotokomórkę			12
Wb6	bateria zlewozmywakowa zwykła mieszaczowa			26
Wb8	bateria zlewozmywakowa bezdotykowa			1

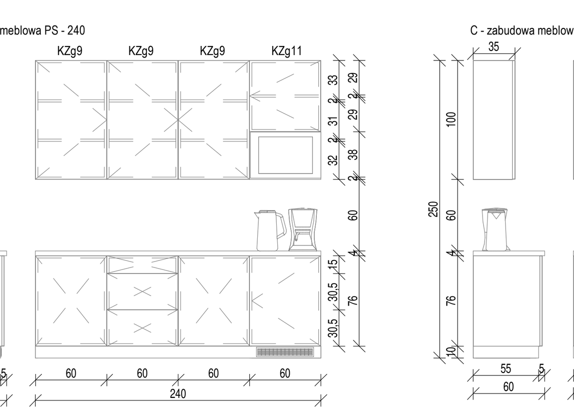

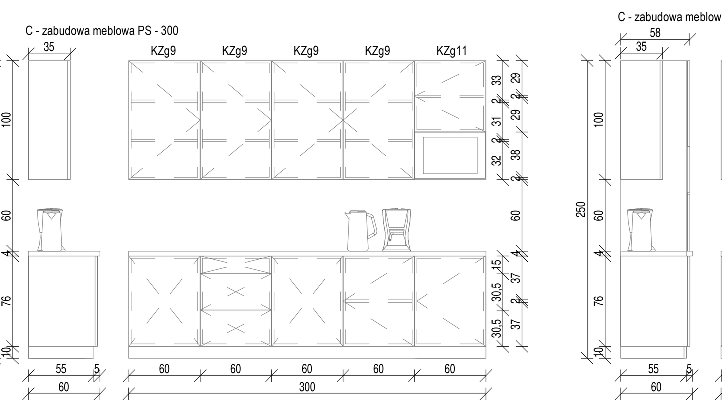

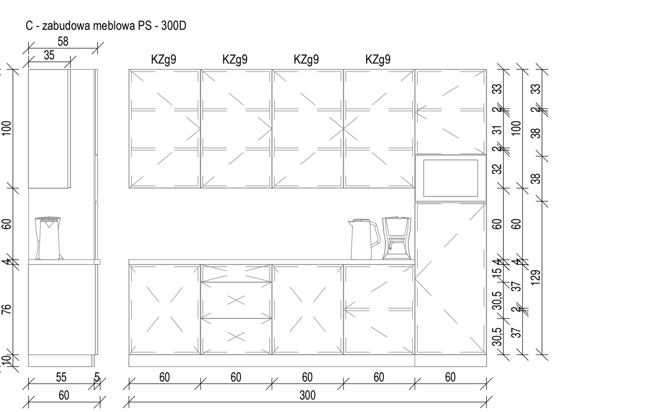

Zabudowa_PS240

Oznaczenie	Opis	Count
KZd2	moduł kuchennej zabudowy, szafka podblatowa 1 szuflada: 600mm	1
KZd2*	moduł kuchennej zabudowy, szafka podblatowa 1 szuflada na pojemniki do segregacji odpadów: 600mm	1
KZd7	moduł kuchennej zabudowy, szafka podblatowa 3 szuflady: 600mm	1
KZd23	moduł kuchennej zabudowy, szafka podblatowa na lodówkę: 600mm (w zestawie)	1
KZg9	moduł kuchennej zabudowy, szafka wisząca rozwierna 2 półki: 600mm	3
KZg11	moduł kuchennej zabudowy, szafka wisząca rozwierna z półką i półką otwartą na mikrofalówkę: 600mm	1

Zabudowa_PS300

Oznaczenie	Opis	Count
KZd2	moduł kuchennej zabudowy, szafka podblatowa 1 szuflada: 600mm	1
KZd2*	moduł kuchennej zabudowy, szafka podblatowa 1 szuflada na pojemniki do segregacji odpadów: 600mm	1
KZd7	moduł kuchennej zabudowy, szafka podblatowa 3 szuflady: 600mm	1
KZd17	moduł kuchennej zabudowy, szafka podblatowa rozwierna 1 półka: 600mm	1
KZd23	moduł kuchennej zabudowy, szafka podblatowa na lodówkę: 600mm (w zestawie)	1
KZg9	moduł kuchennej zabudowy, szafka wisząca rozwierna 2 półki: 600mm	4
KZg11	moduł kuchennej zabudowy, szafka wisząca rozwierna z półką i półką otwartą na mikrofalówkę: 600mm	1

Zabudowa_PS300D

Oznaczenie	Opis	Count
KZd2	moduł kuchennej zabudowy, szafka podblatowa 1 szuflada: 600mm	1
KZd2*	moduł kuchennej zabudowy, szafka podblatowa 1 szuflada na pojemniki do segregacji odpadów: 600mm	1
KZd7	moduł kuchennej zabudowy, szafka podblatowa 3 szuflady: 600mm	1
KZd17	moduł kuchennej zabudowy, szafka podblatowa rozwierna 1 półka: 600mm	1
KZg9	moduł kuchennej zabudowy, szafka wisząca rozwierna 2 półki: 600mm	4
KZw3	moduł kuchennej zabudowy, szafka wisząca rozwierna wysoka - 3 moduły; moduł dolny na lodówkę, moduł środkowy na mikrofalówkę, moduł górny - szafka z półką: 600mm	1

Zabudowa kuchenna do wykonania na zamówienie w systemie modułowym (60cm). Moduły z szufladami, systemem wysuwnym oraz frontami rozwiernymi. Korpusy wraz z frontami i cokołem do wykonania z płyty MDF laminowanej w kolorze białym. Zawiasy - 250 000 cykli, producent Blum, Hettich lub równoważne. Blaty do wykonania z płyty MDF laminowanej w kolorze dąb amber lub dąb urban bursztynowy K006 z kolornika Kronospan, grubości 4 cm, na wysokości 90 cm. Szafki wiszące wysokości 100 cm, zawieszone na wysokości 150 cm, podświetlone taśmą LED, puszczoną w profilu. Cokół - wysokość 10 cm. Wyposażenie wewnątrzszafkowe wg rysunków. Ściana nad blatem wykończona w PCV w kolorze jasnoszarym. Umywalka i zlewozmywak wpuszczane w blat. Sprzęty AGD w kolorze stal nierdzewna szczotkowana. Wszystkie wymiary należy dostosować do ostatecznie dobranych sprzętów AGD oraz wyposażenia. System otwierania frontów uchwytowy. Uchwyty aluminiowe anodowane grubości ok 2 mm o wym. 29,5x1x3,6cm, nakładane na fronty. Zabudowa wyposażona w kosz na odpadki z segregacją. Kratka wentylacyjna w cokole pod lodówką. Przed przystąpieniem do realizacji należy wszystkie wymiary sprawdzić na budowie. Zabudowy należy zrealizować na podstawie wymiarów rzeczywistych.

Należy przewidzieć rozwiązania umożliwiające osłonięcie instalacji od umywalki i zlewu, poprzez lokalne wypłycenie szafek lub wykonanie w szafkach wcięcia na instalacje.

Uwaga!
Podane w zestawieniach zabudowy meblowej wymiary są wymiarami przybliżonymi. Meble należy zrealizować na podstawie wymiarów rzeczywistych, pobranych z natury na obiekcie w czasie wizji lokalnej. Należy opracować projekt warsztatowy i przedstawić go do akceptacji Projektanta.

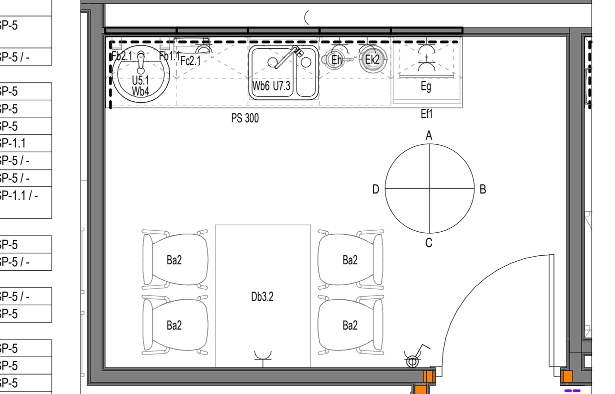

POM. SOCJALNE BO 2.031 skala 1:50

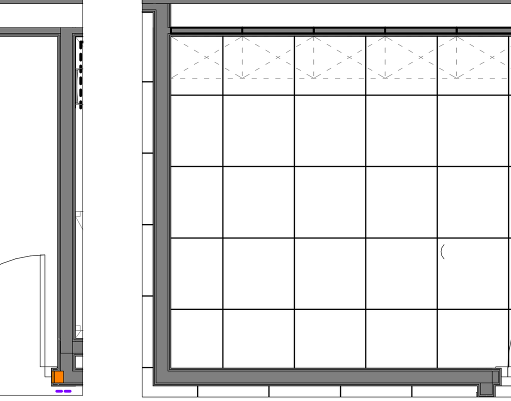
POM. SOCJALNE BO 2.031

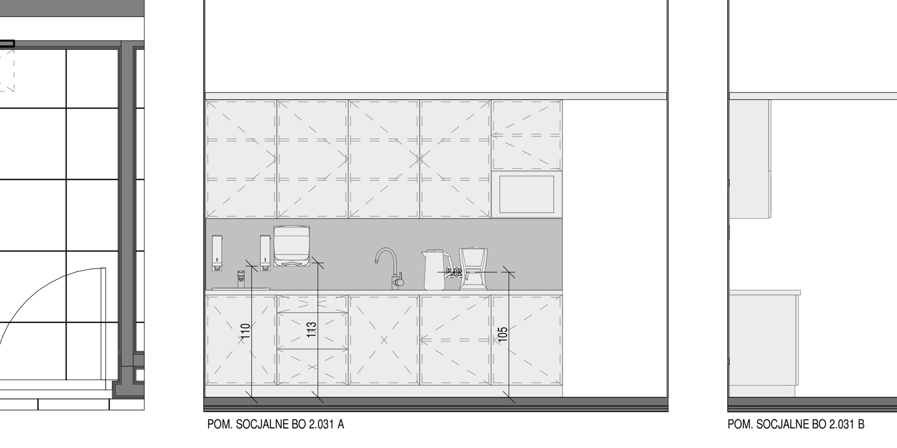
POM. SOCJALNE BO 2.031 A

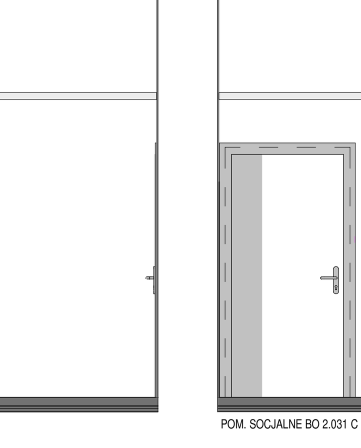
POM. SOCJALNE BO 2.031 B

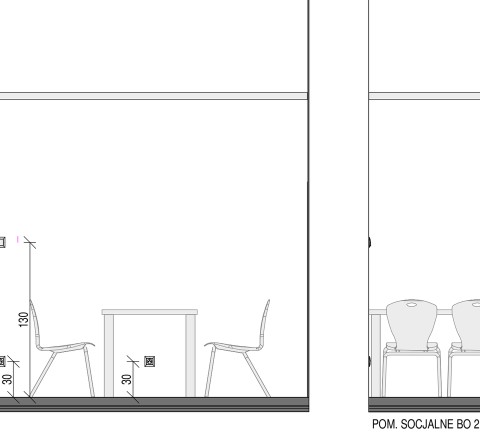
POM. SOCJALNE BO 2.031 C

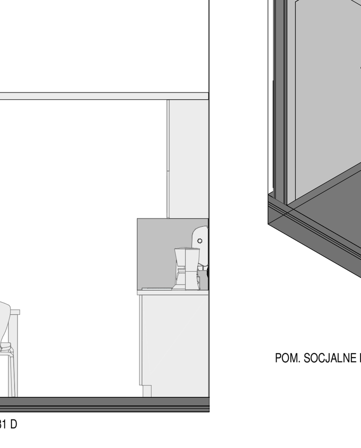
POM. SOCJALNE BO 2.031 D

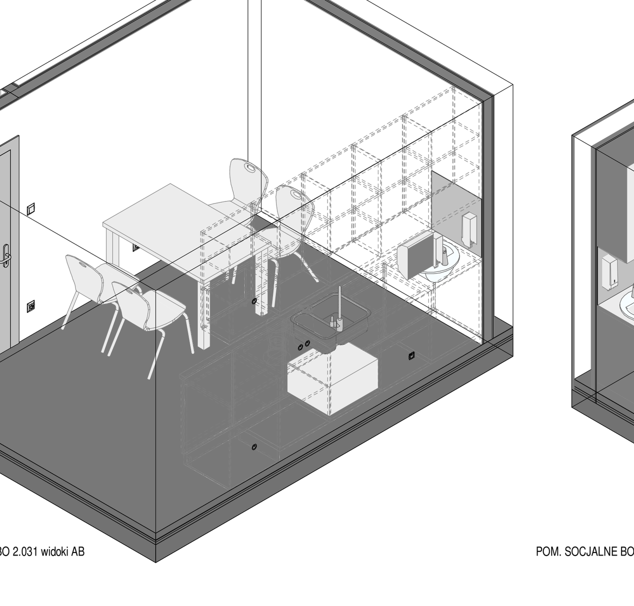
POM. SOCJALNE BO 2.031 widoki AB

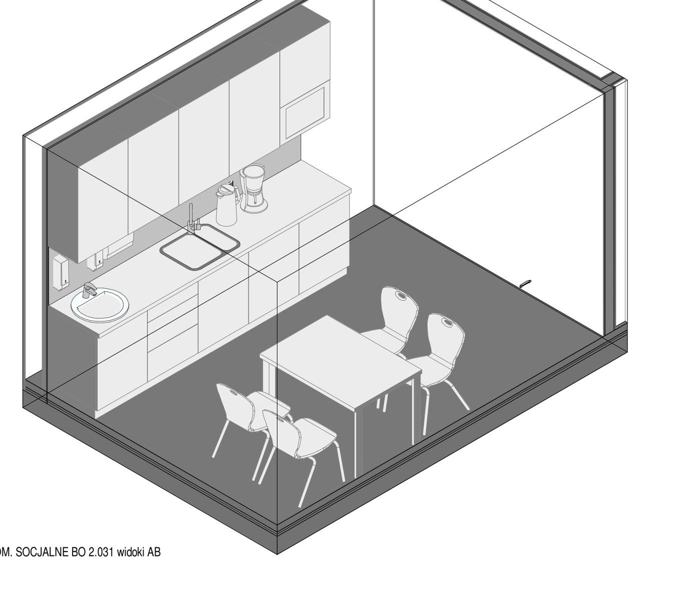
POM. SOCJALNE BO 2.031 widoki AB

INDUSTRIA PROJECT
INDUSTRIA PROJECT
ul.Azymutalna 9
80-298 Gdańsk

Zamawiający/Inwestor	"Szpitale Wielkopolski" sp. z o.o. , ul. Lutycka 34, 60-415 Poznań		
Nazwa inwestycji	Budowa Wielkopolskiego Centrum Zdrowia Dziecka (Szpitala Pediatrycznego) wraz z jego wyposażeniem		
Nazwa i adres obiektu budowlanego	Wielkopolskie Centrum Zdrowia Dziecka działka nr 2/29, 2/17, ark.27, obręb Golęcin, ulica Adama Wrzoska, 60 – 663 Poznań		
Projektował	mgr inż. arch. Karolina Dambek w specjalności architektonicznej bez ograniczeń	PO/KK/156/2007	
	mgr inż. arch. Jan Stańczak w specjalności architektonicznej bez ograniczeń	3350/Gd/88	
Opracował	dr inż. Włodzimierz Werochowski	POM/0093/POOK/06	
	mgr inż. arch. Marzena Pionk		
Sprawdził	mgr inż. arch. Joanna Romaniec w specjalności architektonicznej bez ograniczeń	W/25/2009	
Numer projektu	Numer rysunku /	Rewizja /	
IBG-P_159_16	IP159_PW_DR_IIW.11046-D		
Tytuł rysunku	TYPOWE POMIESZCZENIE SOCJALNE (BO 2.031)		

Data	Branża	Faza	Skala	Nr strony
04/2020	ARCHITEKTURA	Projekt wykonawczy	1:100/1:50	