


Remont boiska w Grobli na dz. nr 165/1.
Przekrój poprzeczny (fragment)

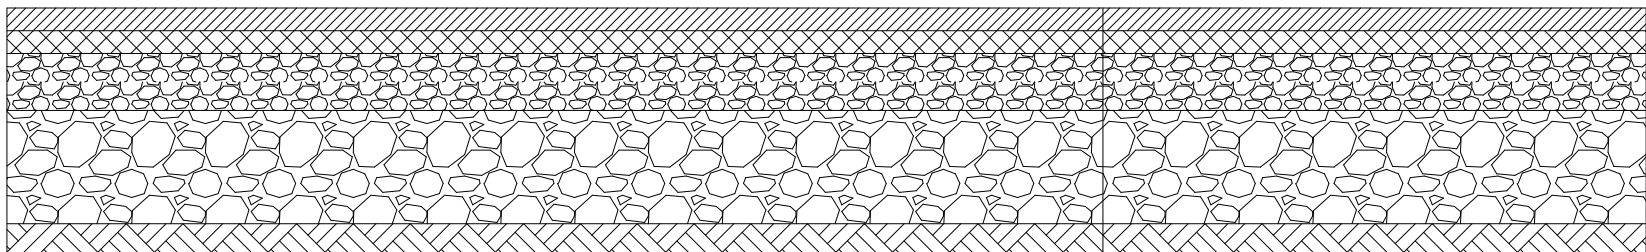

Nawierzchnia poliuretanowa typu EPDM wraz z warstwą wyrównawczą ET
Istniejąca nawierzchnia bitumiczna
Istniejąca podbudowa
Grunt rodzimy