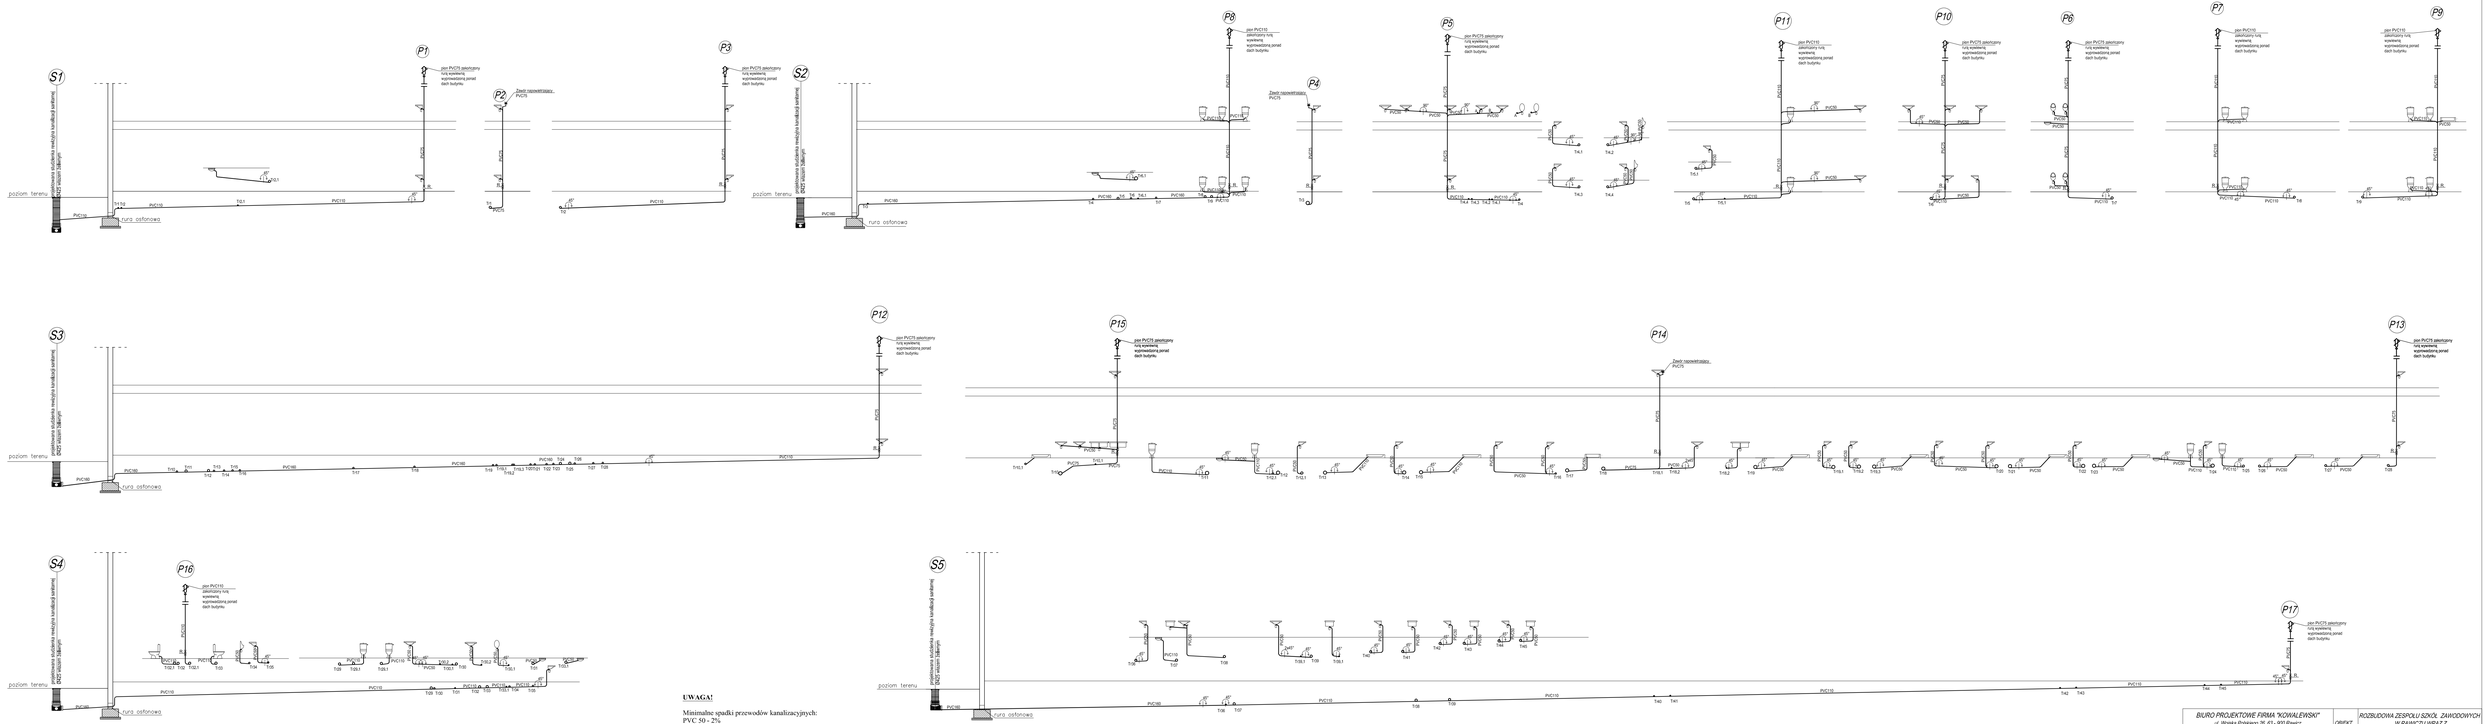

BIURO PROJEKTOWE FIRMA "KOWALEWSKI" ul. Wojska Polskiego 26, 63 - 900 Rawicz tel.: 65 545 44 86 kom. 605 345 586 e-mail: kowamp@o2.pl	OBIEKT	ROZBUDOWA ZESPOŁU SZKÓŁ ZAWODOWYCH W RAWICZU WRAZ Z INFRASTRUKTURĄ TOWARZYSZĄCĄ	
RYSUNEK: Rozwinięcie instalacji kanalizacji sanitarnej	SKALA: 1 : 100	DATA: 03.2021.	NR RYS. 6S
LOKALIZACJA: jednostka ewidencyjna: Rawicz obręb ewidencyjny: Rawicz działka nr 2887	INWESTOR	Powiat Rawicki ul. Rynek 17 63 - 900 Rawicz	STRONA
Projektant: Bogdan Kowalewski	specjalność: instalacje sanitarne	nr uprawnień: BA/8661/3	podpis