

MAPA DO CELÓW PROJEKTOWYCH
SKALA 1:500

Województwo: OPOLSKIE
Jednostka ewidencyjna: KĘDZIERZYN-KOŹLE - 160301_1
Obręb: AZOTY - 160301_1.1044
Numer działki: 41/1, 41/7
Arkusz mapy: 2
Sekcja mapy zasadniczej: 6.131.12.21.2.1, 2.2
Układ współrzędnych „2000”
Układ wysokości „KRONSTADT”
Ident. ewid.: G.6640.1.1086.2018
Data aktualizacji: 04.09.2018r.

Wykazane na niniejszej mapie granice nieruchomości zostały wyznaczone z wymaganą dokładnością pomiaru. Niniejsza mapa została wykonana bez ustalenia obciążeń dotyczących służebności gruntowych.



GIS geodezja
ul. Piastowska 11
47-200 Kędzierzyn-Koźle
NIP: 756 107 46 72
Tel.: 77 482 10 72
GSM: 609 186 726
E-mail: info@gis-geodezja.pl
REGON: 531407704
www.gis-geodezja.pl


mgr inż. Erwin Peschka

GEODETA UPRAWNIONY
w zakresie 1, 2, 4
Nr uprawnień 16901

STAROSTWO POWIATOWE
w Kędzierzynie - Koźlu
Wydział Geodezji, Kartografii,
Katastru i Nieruchomości
47-220 KĘDZIERZYN-KOŹLE
ul. Judyńa 4

MAPA ZGODNA Z ORYGINAŁEM

Poświadczam, że niniejszy dokument został opracowany w wyniku prac geodezyjnych i kartograficznych, których rezultaty zawiera operat techniczny wpisany do ewidencji materiałów państwowego zasobu geodezyjnego i kartograficznego.
Organ prowadzący państwowy zasób geodezyjny i kartograficzny: Starosta Powiatu Kędzierzyńsko-Kozielskiego
Identyfikator ewidencyjny materiału zasobu - operatu technicznego: P.1603.2018.887
Data wpisania operatu technicznego do ewidencji materiałów zasobu: 2018-10-15
Imię, nazwisko i podpis osoby reprezentującej organ: Z. p. STAROSTY
Kierownik Katastru Powiatowego Ośrodka Dokumentacji Geodezyjnej i Kartograficznej

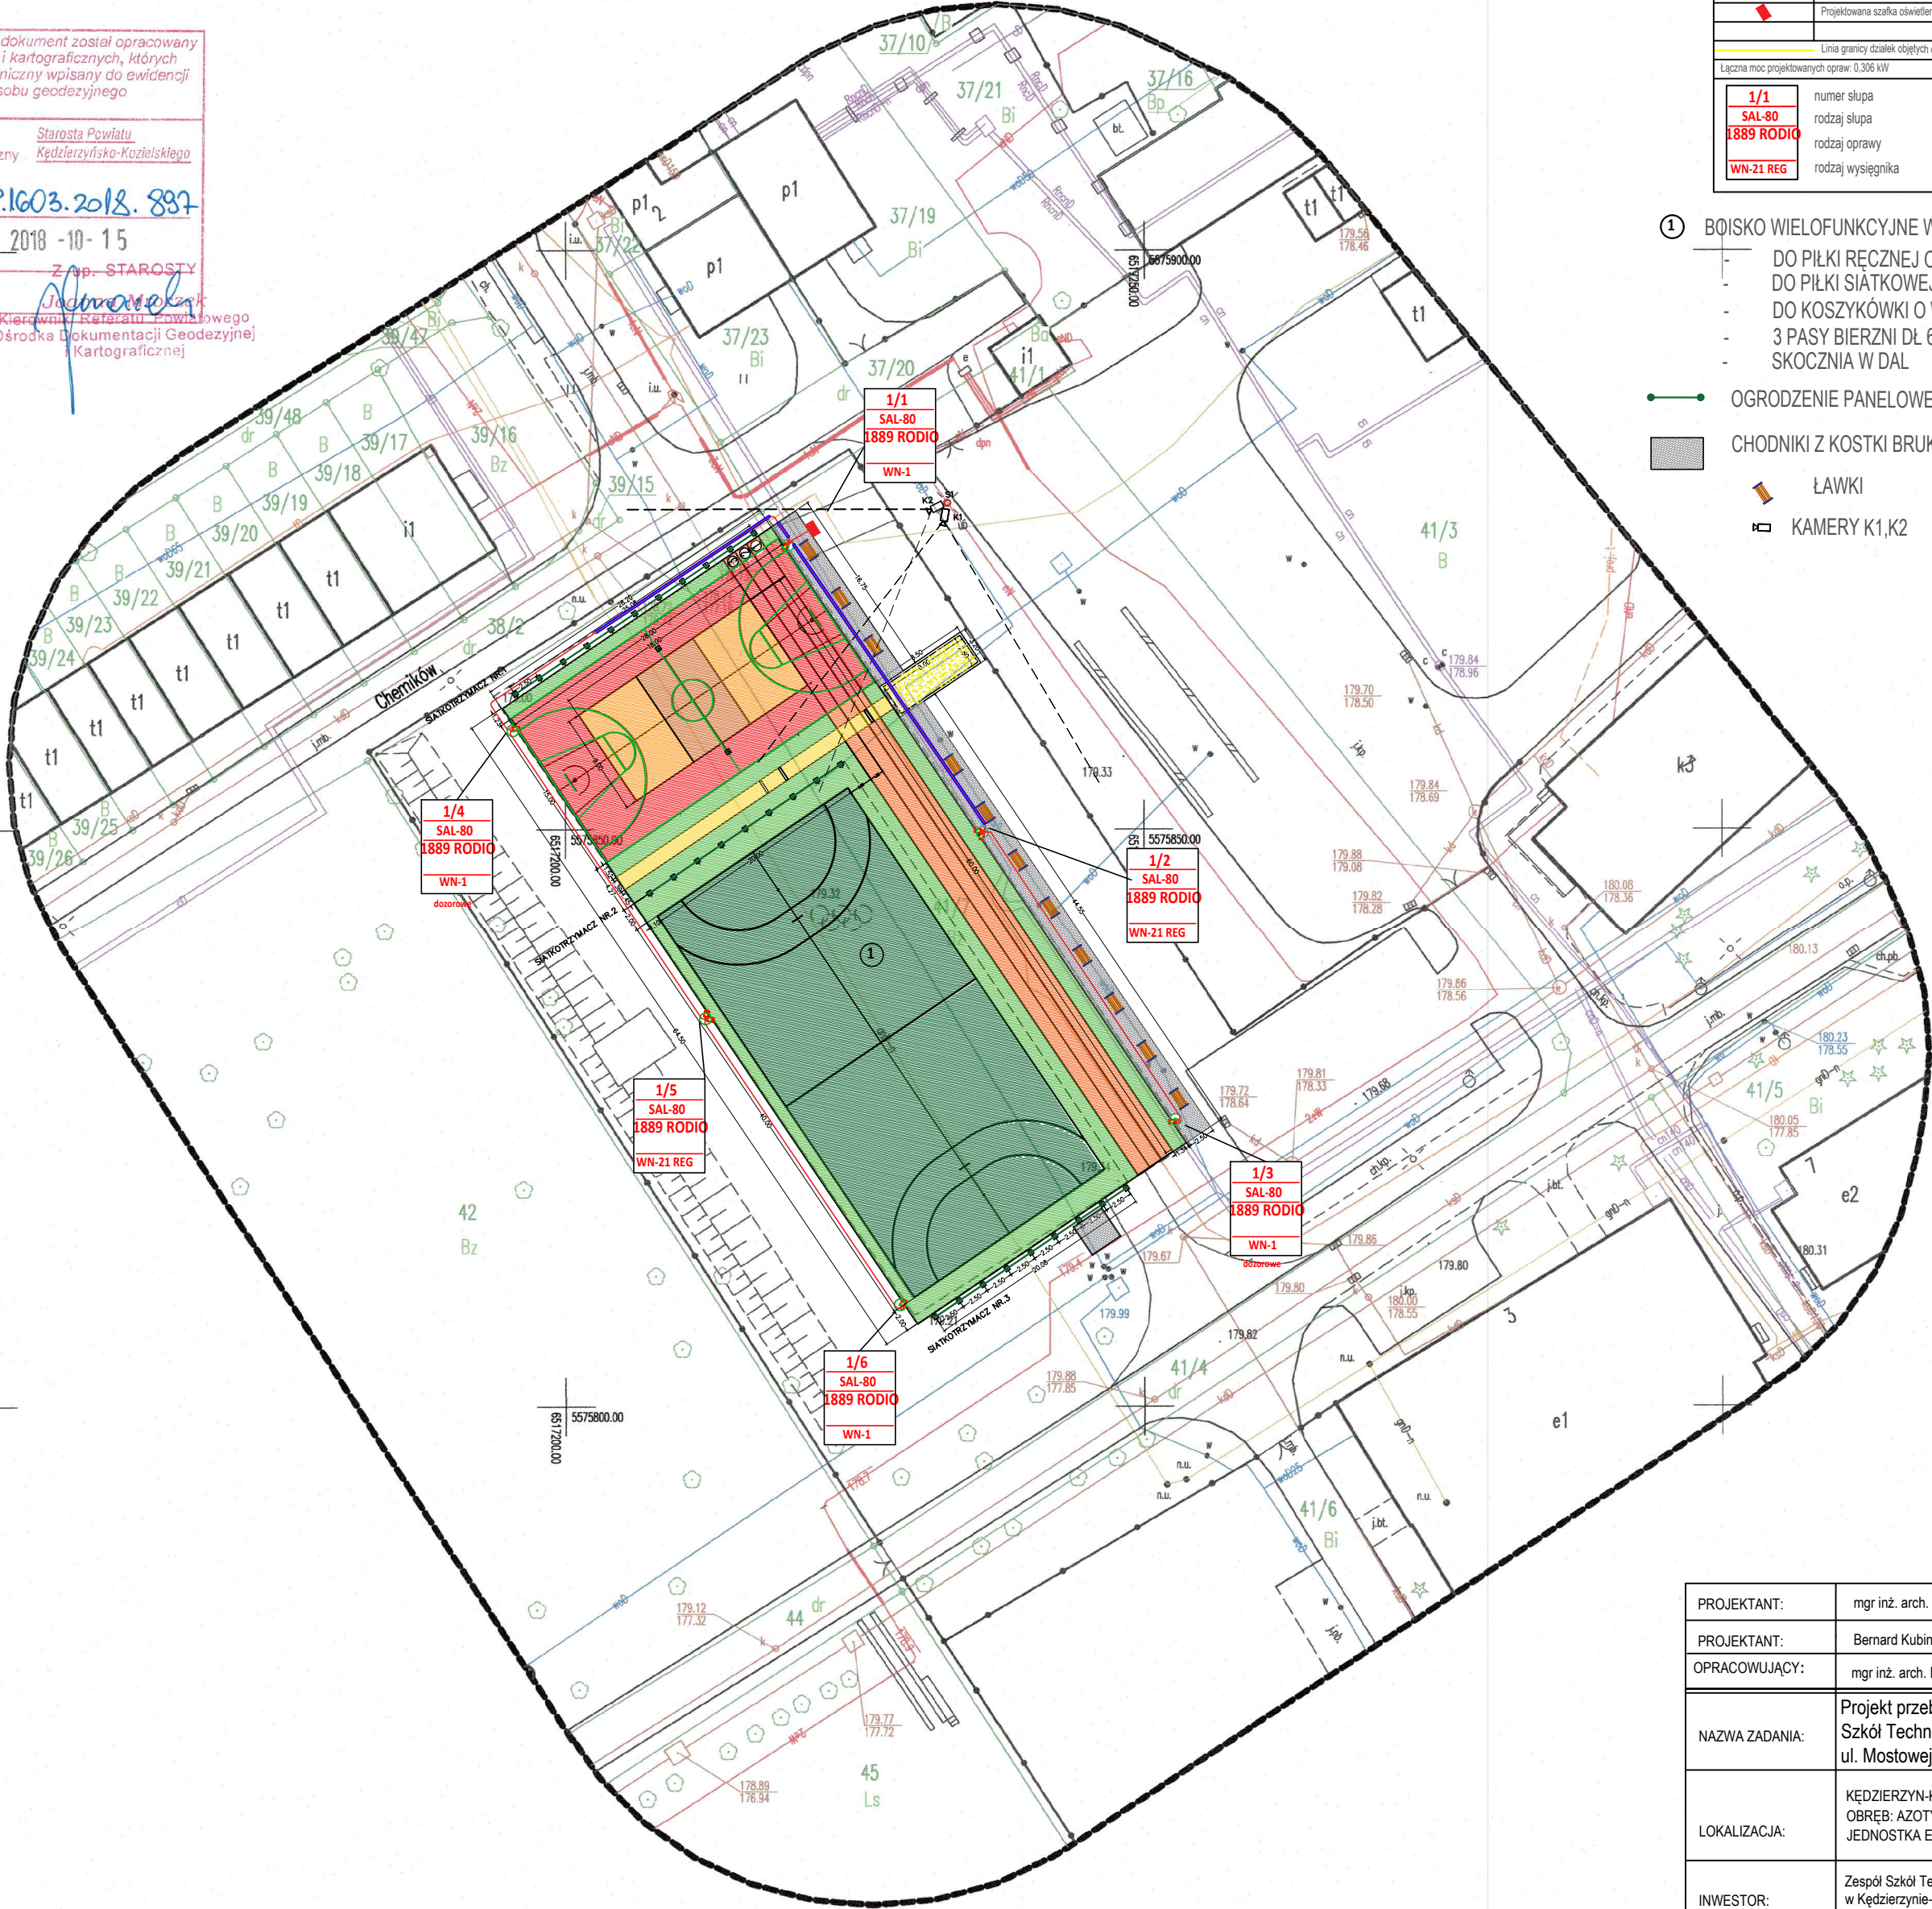

LEGENDA skala 1:500

OZNACZENIE	OPIS	J.M.	IL.OŚC
---XX(X)---	Projektowana linia kablowa 0.4 kV typu NAXT-J 4x25mm ² długość kabla bez zapasu (z zapasem)	mb	108 (120)
---	Projektowana rura ciekłowa DWR 75	mb	22
---	Projektowany słup oświetleniowy z oprawą	kgi	6
---	Projektowana szafka oświetleniowa		
Linia granicy działek objętych opracowaniem			
Łączna moc projektowanych opraw: 0.306 kW			
1/1	numer słupa		
SAL-80	rodzaj słupa		
1889 RODIO	rodzaj oprawy		
WN-21 REG	rodzaj wysięgnika		

1 BOISKO WIELOFUNKCYJNE W NAWIERZCHNI POLIURETANOWEJ:

- DO PIŁKI RĘCZNEJ O WYM 20X40 m
- DO PIŁKI SIATKOWEJ O WYM 9X18 m
- DO KOSZYKÓWKI O WYM 15X28 m
- 3 PASY BIERZNI DŁ 60 m
- SKOCZNIA W DAL

OGRODZENIE PANELOWE wys. 4 m (siatko trzymacz)

CHODNIKI Z KOSTKI BRUKOWEJ 100x200x6

ŁAWKI

KAMERY K1,K2

PROJEKTANT:	mgr inż. arch. Mariusz Rachuba upr. nr. 1291/94	
PROJEKTANT:	Bernard Kubina upr. nr 17072/Op	
OPRACOWUJĄCY:	mgr inż. arch. Marek Majewski	
NAZWA ZADANIA:	Projekt przebudowy i rozbudowa boiska wielofunkcyjnego w Zespole Szkół Technicznych i Ogólnokształcących w Kędzierzynie-Koźlu przy ul. Mostowej 7	
LOKALIZACJA:	KĘDZIERZYN-KOŹLE DZ. NR. 41/7 OBREB: AZOTY 1044; JEDNOSTKA EWIDENCYJNA: KĘDZIERZYN-KOŹLE 160301_1	
INWESTOR:	Zespół Szkół Technicznych i Ogólnokształcących w Kędzierzynie-Koźlu przy ul. Mostowej 7	DATA: 02.11.2018
STADIUM:	PROJEKT BUDOWLANY	SKALA: 1 : 500
PROJEKT ZAGOSPODAROWANIA		RYŚ. NR: A 01