


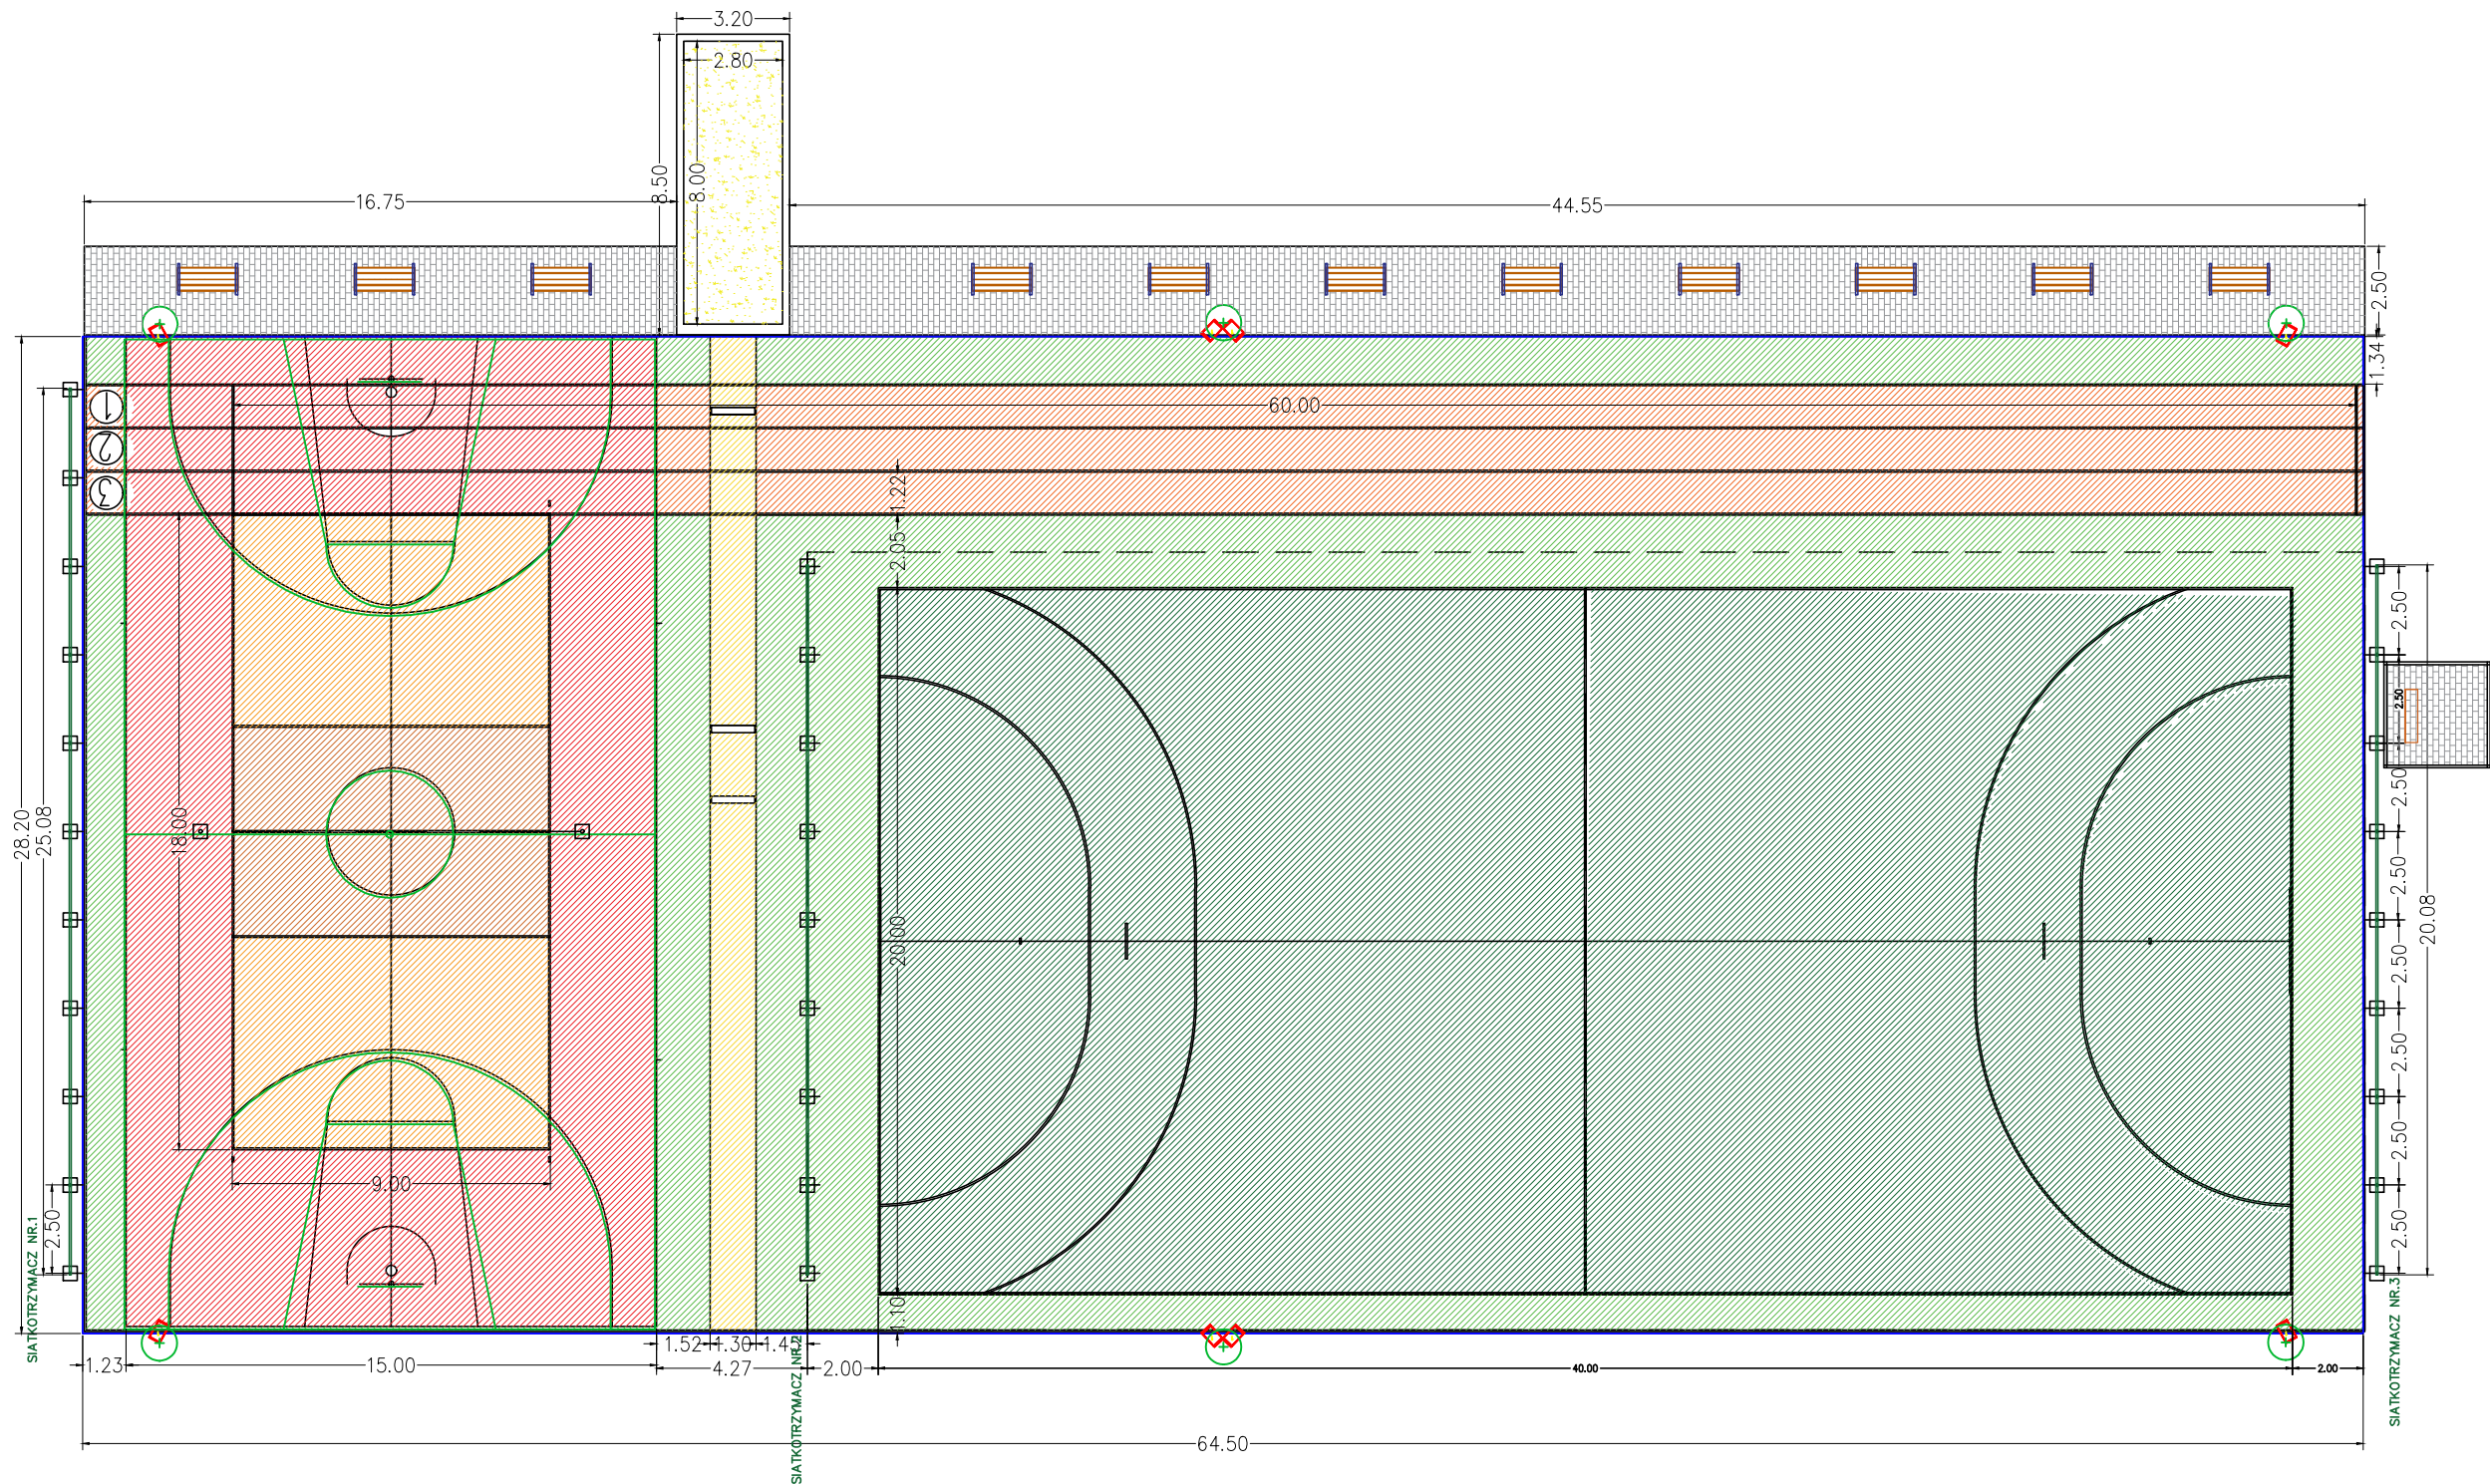

PROJEKTANT:	mgr inż.arch. Mariusz Rachuba upr. nr 1291/94	
OPRACOWUJĄCY:	mgr inż. arch. Marek Majewski	
NAZWA ZADANIA:	Projekt przebudowy i rozbudowa boiska wielofunkcyjnego w Zespole Szkół Technicznych i Ogólnokształcących w Kędzierzynie-Koźlu przy ul. Mostowej 7	
LOKALIZACJA:	KĘDZIERZYN-KOŹŁE DZ. NR 41/1, 41/7 OBRĘB. AZOTY 1044; JEDNOSTKA EWIDENCYJNA: KĘDZIERZYN-KOŹŁE 160301_1	
INWESTOR:	Zespół Szkół Technicznych i Ogólnokształcących w Kędzierzynie-Koźlu przy ul. Mostowej 7	DATA: 02.11.2018
STADIUM:	PROJEKT BUDOWLANY	SKALA: 1:200
RZUT BOISKA WIELOFUNKCYJNEGO		RYS. NR: A 02