



SZAFKA PRZYŁĄCZOWA

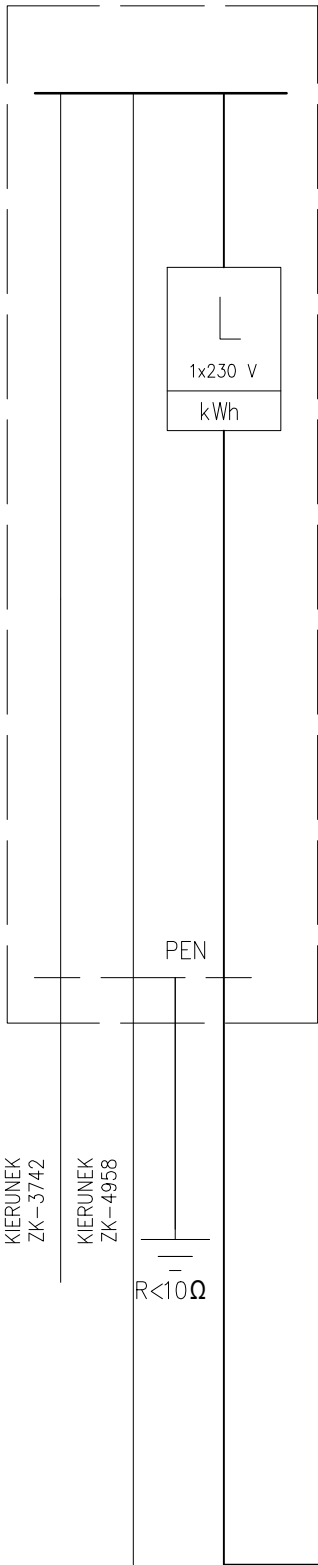

SZAFKA OŚWIETLENIA ULICZNEGO SOU

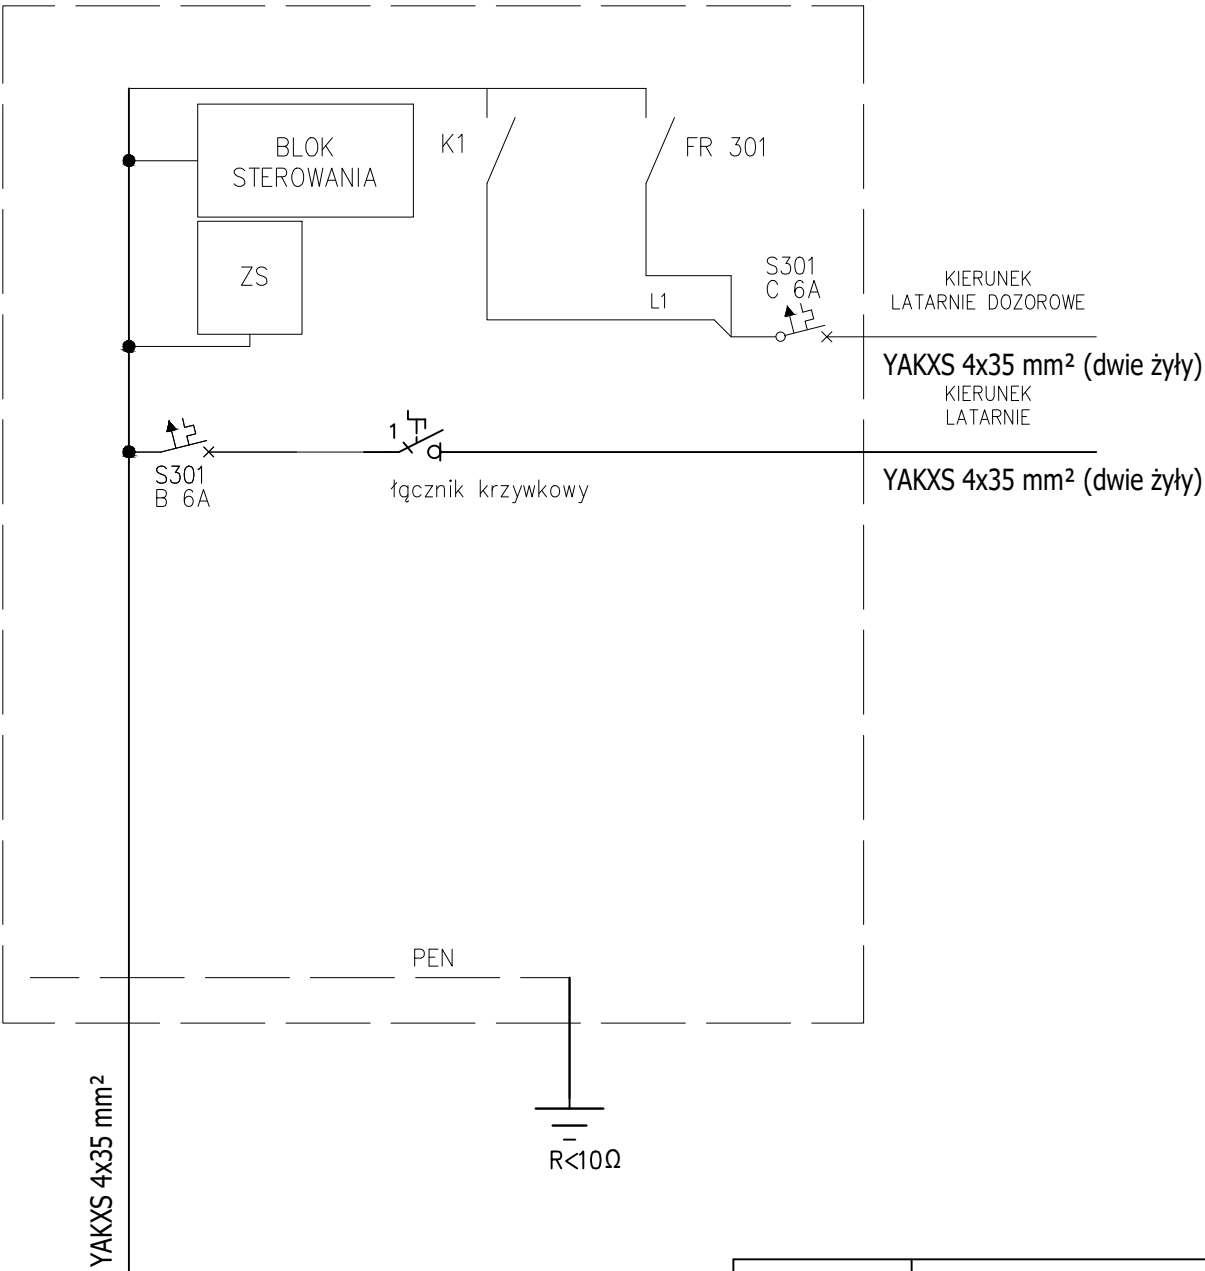

PROJEKTANT:	Bernard Kubina	upr. nr 170/72/Op
OPRACOWUJĄCY:	mgr inż. arch. Marek Majewski	
NAZWA ZADANIA:	Projekt przebudowy i rozbudowa boiska wielofunkcyjnego w Zespole Szkół Technicznych i Ogólnokształcących w Kędzierzynie-Koźlu przy ul. Mostowej 7	
LOKALIZACJA:	KĘDZIERZYN-KOŹLE DZ. NR 41/1, 41/7 OBREB: AZOTY 1044; JEDNOSTKA EWIDENCYJNA: KĘDZIERZYN-KOŹLE 160301_1	
INWESTOR:	Zespół Szkół Technicznych i Ogólnokształcących w Kędzierzynie-Koźlu przy ul. Mostowej 7	DATA: 02.11.2018
STADIUM:	PROJEKT BUDOWLANY	SKALA: B/S
SCHEMAT ZASILANIA		RYS. NR: E 02