




PROJEKTANT:	Bernard Kubina upr. nr 170/72/Op	
OPRACOWUJĄCY:	mgr inż. arch. Marek Majewski	
NAZWA ZADANIA:	Projekt przebudowy i rozbudowa boiska wielofunkcyjnego w Zespole Szkół Technicznych i Ogólnokształcących w Kędzierzynie-Koźlu przy ul. Mostowej 7	
LOKALIZACJA:	KĘDZIERZYN-KOŹLE DZ. NR 41/1, 41/7 OBRĘB: AZOTY 1044; JEDNOSTKA EWIDENCYJNA: KĘDZIERZYN-KOŹLE 160301_1	
INWESTOR:	Zespół Szkół Technicznych i Ogólnokształcących w Kędzierzynie-Koźlu przy ul. Mostowej 7	DATA: 02.11.2018
STADIUM:	PROJEKT BUDOWLANY	B/S
PLAN SYTUACYJNY - MONITORING		RYS. NR: E 06

LEGENDA 1:1000

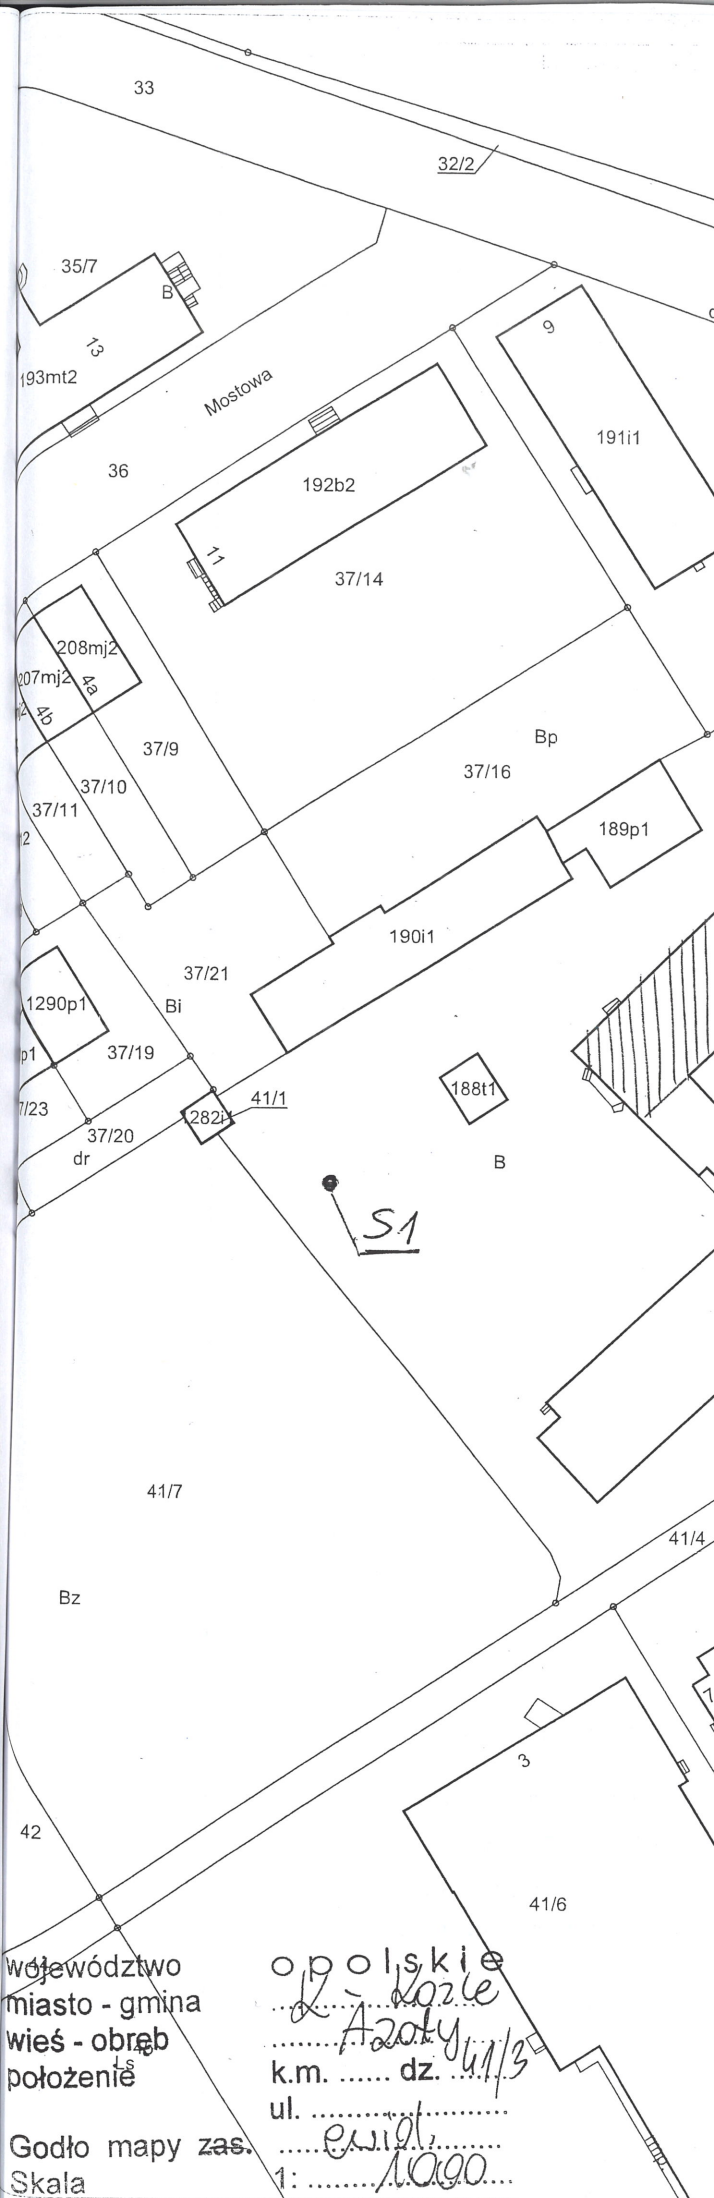

SEGMENT "C" SZKOŁY

S1 - ISTNIEJĄCY SŁUP UŻYCZONY
DO MONTAŻU KAMER

województwo
miasto - gmina
wieś - obręb
położenie

Godło mapy zas.
Skala

opolskie
.....
.....
k.m. dz.
ul.
1:

STAROSTWO POWIATOWE
w Kędzierzynie - Koźlu
Wydział Geodezji, Kartografii,
Katastru i Nieruchomości
47-220 KĘDZIERZYN-KOŹLE
ul. Judyta 4

Poświadczam się zgodność niniejszego planu z treścią materiału
państwowego zasobu geodezyjnego i kartograficznego
Organ prowadzący
państwowy zasób geodezyjny
i kartograficzny
Nazwa materiału zasobu
Identyfikator ewidencyjny
materiału zasobu
Data wykonania kopii
Inne uwagi i podpis
osoby reprezentującej organ