



ISTNIEJĄCA SERWEROWNIA FIRMY WORD
UDOSTĘPNIONA 1 PARA SKRETKI
miejsce wpięcia
sygnału z kamer na słupie S1

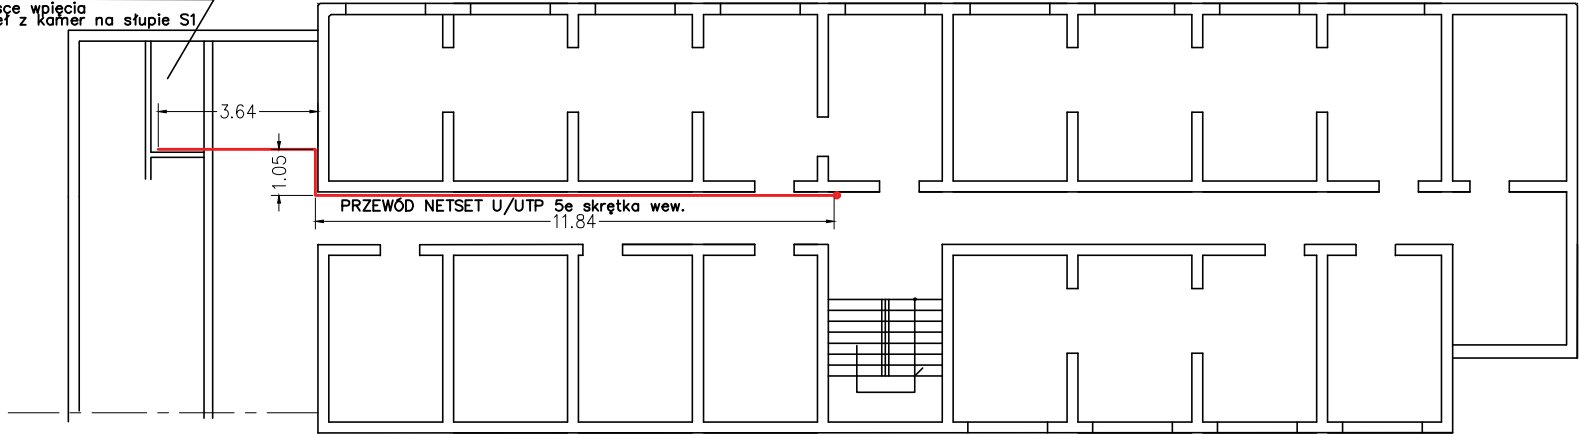


ISTNIEJĄCY POKÓJ TECHNICZNY DO ODCZYTU
MIEJSCE MONTAŻU REJESTRATORA I MONITORA

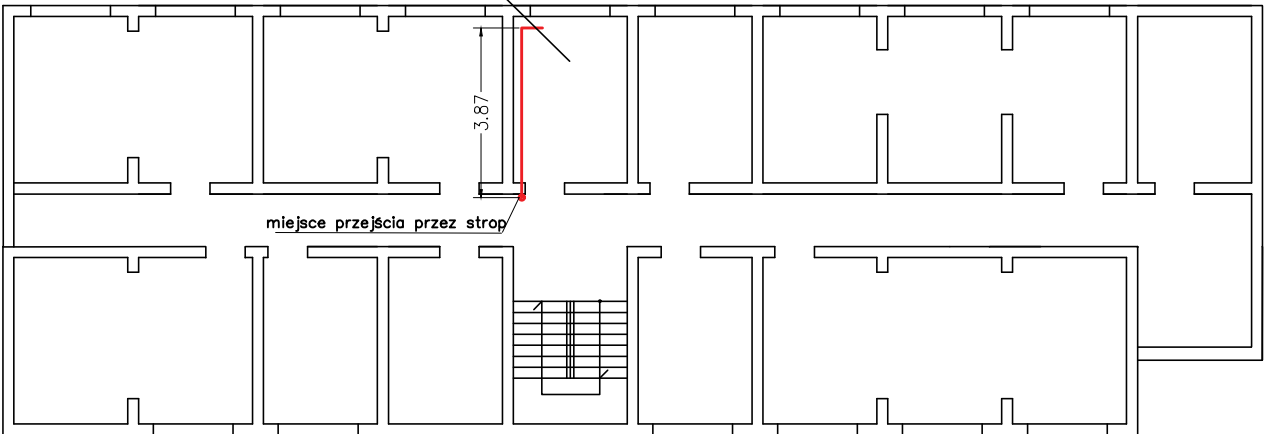

ELEMENTY INSTALACJI:

- Kamera IP kompaktowa Hikvision DS-2CD2620F-I (2 MPix, 2.8-12 mm, 0.1 lx, IR do 30m) szt.2
- Switch PoE ULTIPOWER 0054af 802.3af 5xFE (4xPoE)
- Rejestrator IP NVR HIKIVISION DS-7604NI-E1/A
- Przewód NETSET U/UTP 5e skrętka wewnętrzna [OK.25 m]
- Monitor 19"
- Listwa kablowa 25x16 (ok.25mb)

SCHEMAT
DETAL PODŁĄCZENIA NA SŁUPIE S1

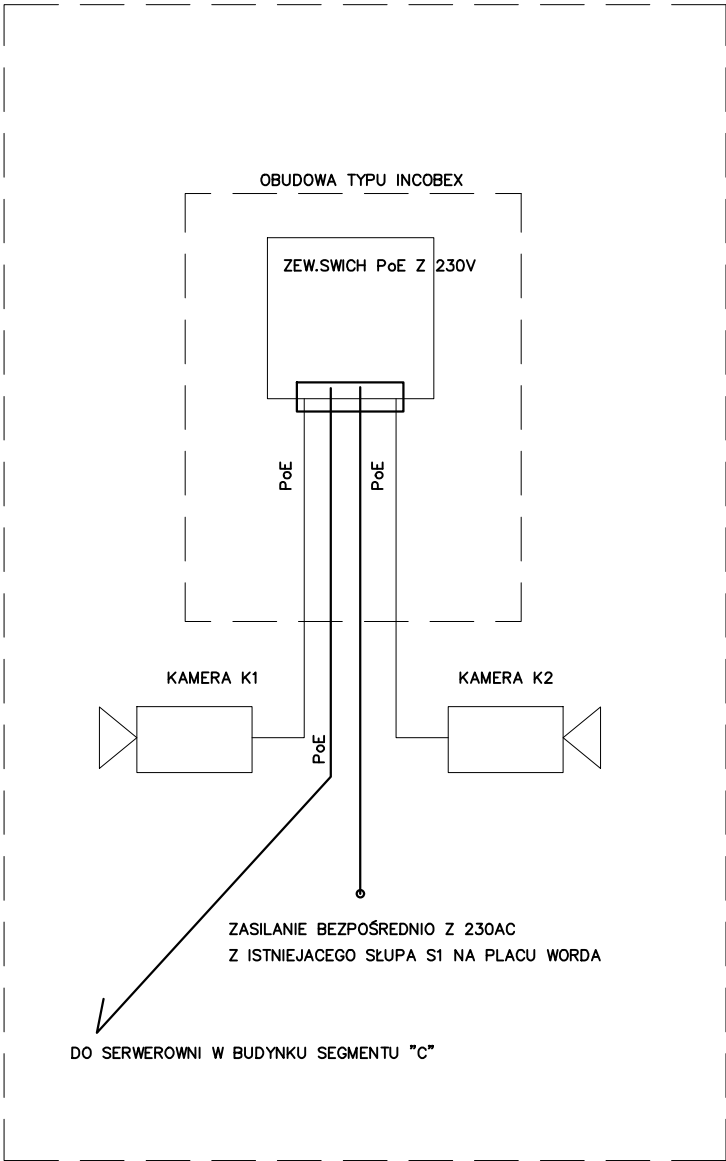

PROJEKTANT:	Bernard Kubina upr. nr 170/72/Op	
OPRACOWUJĄCY:	mgr inż. arch. Marek Majewski	
NAZWA ZADANIA:	Projekt przebudowy i rozbudowa boiska wielofunkcyjnego w Zespole Szkół Technicznych i Ogólnokształcących w Kędzierzynie-Koźlu przy ul. Mostowej 7	
LOKALIZACJA:	KĘDZIERZYN-KOŹLE DZ. NR 41/1, 41/7 OBREB: AZOTY 1044; JEDNOSTKA EWIDENCYJNA: KĘDZIERZYN-KOŹLE 160301_1	
INWESTOR:	Zespół Szkół Technicznych i Ogólnokształcących w Kędzierzynie-Koźlu przy ul. Mostowej 7	DATA: 02.11.2018
STADIUM:	PROJEKT BUDOWLANY	B/S
MONITORING - INSTALACJA		RYS. NR: E 07