
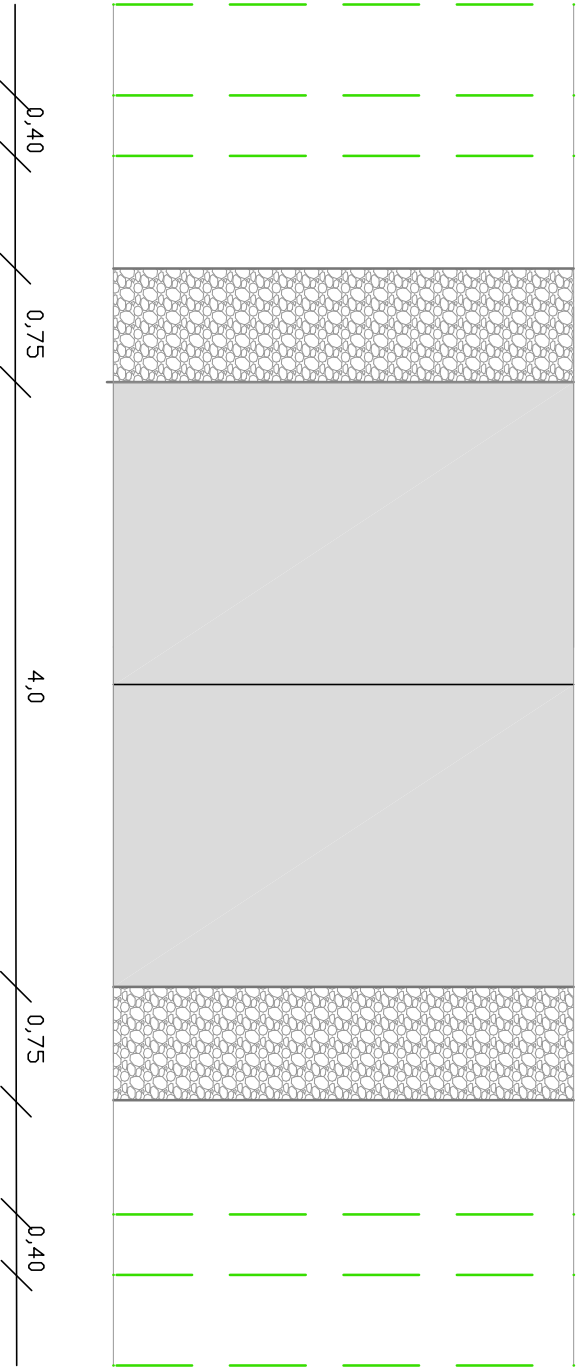


Przekrój konstrukcyjny typowy w km 0+000,00 - 0+825,73

skala 1:50



UWAGA:  
spadki poprzeczne na łukach zgodnie z PZT  
szerokość drogi na łukach zgodnie z PZT

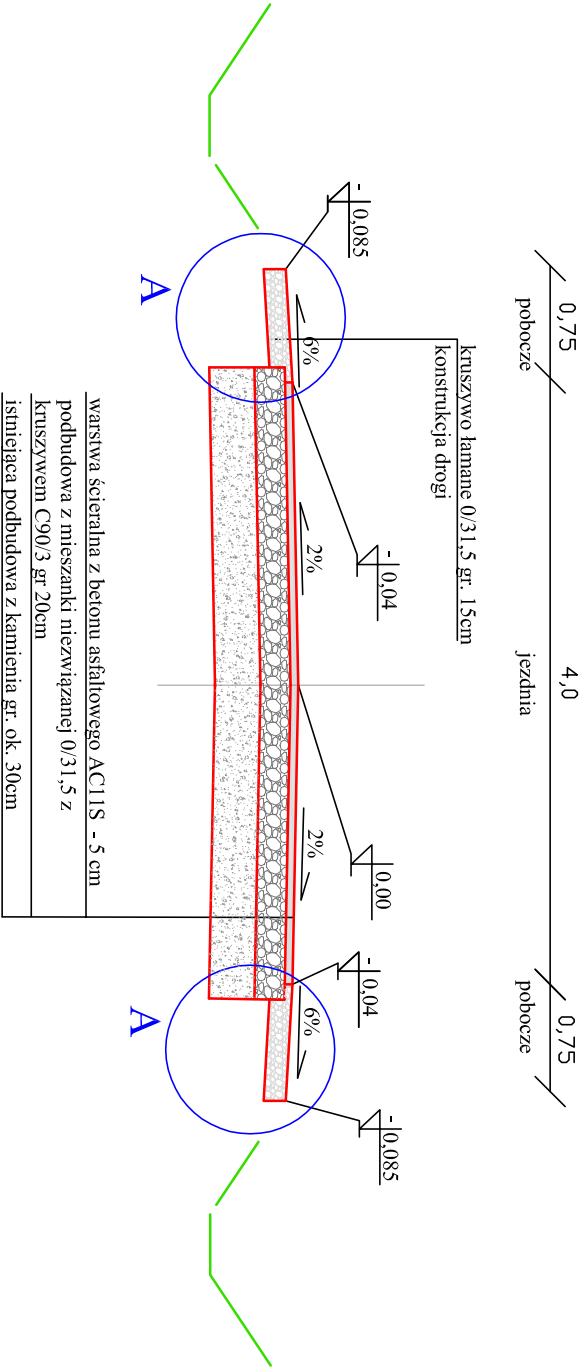

Przekrój konstrukcyjny typowy w km 0+825,73 - 0+995,00


skala 1:50

UWAGA:  
spadki poprzeczne na łukach zgodnie z PZT  
szerokość drogi na łukach zgodnie z PZT

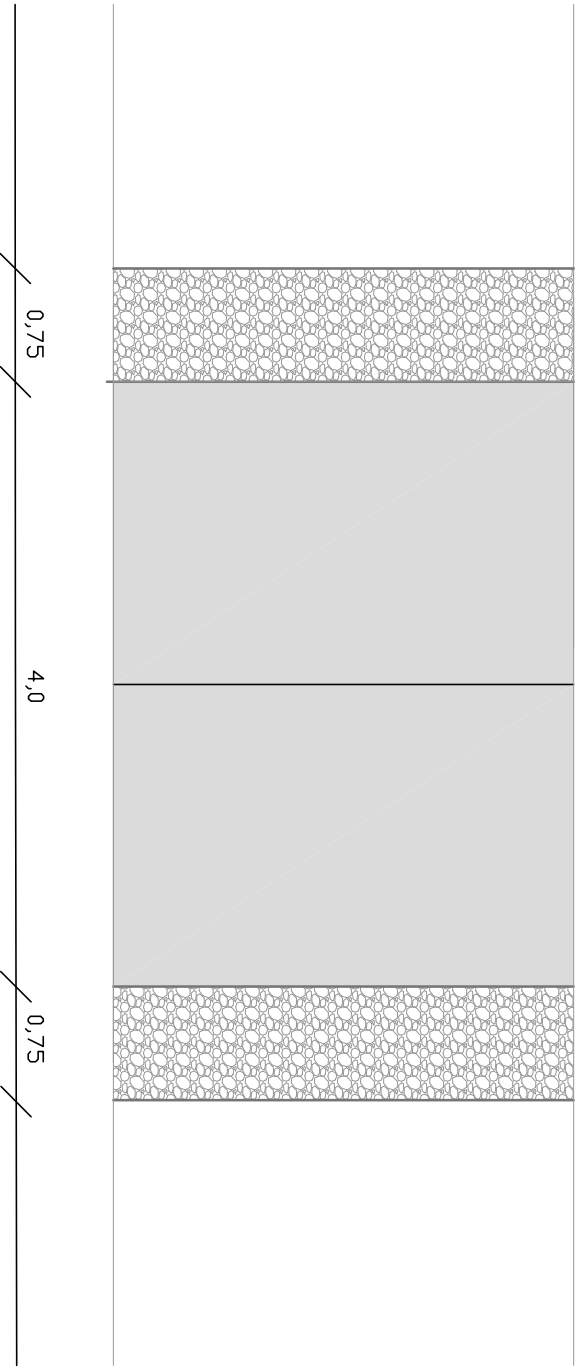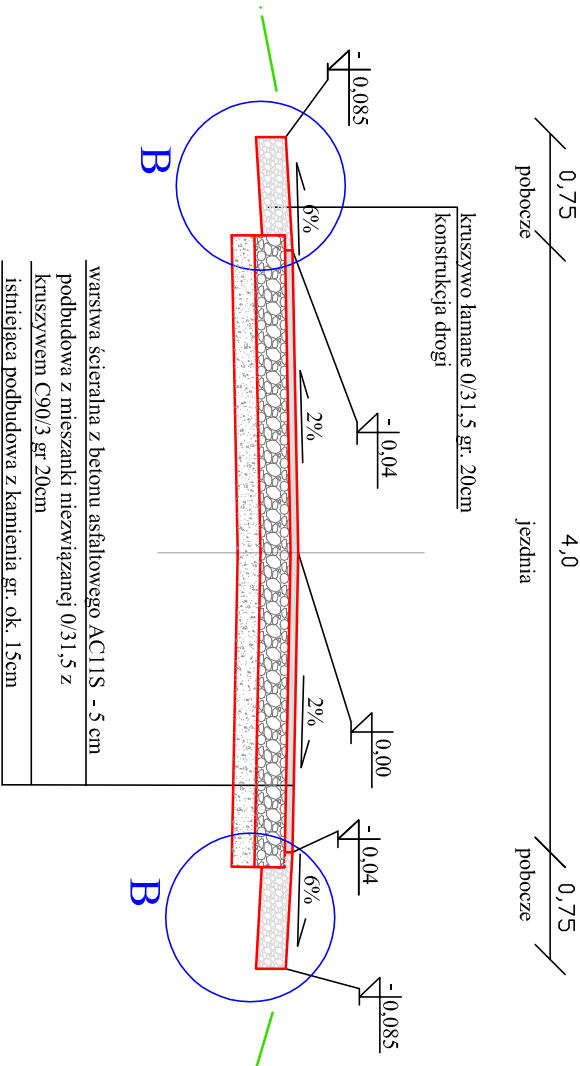


Szczegół A

skala 1 : 20

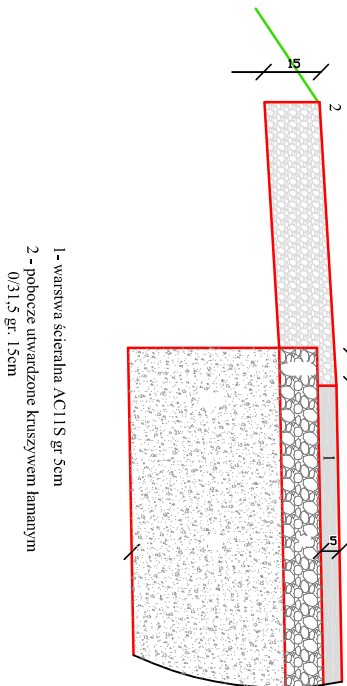

Szczegół B

skala 1 : 20

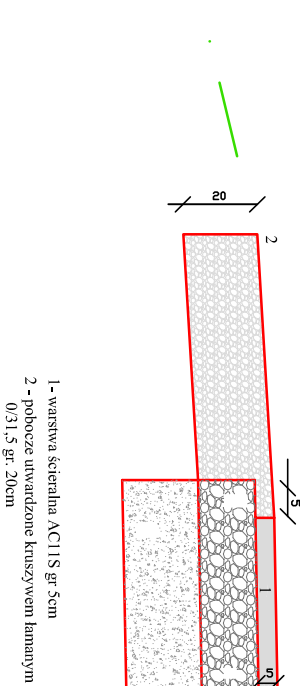

Biuro Projektów Budowlanych CADAM Adam Pokrzywiec ul. Opiełki 3a 42-286 Koszęcin 608 330 641					
Inwestor:			URZĄD MIASTA WOZNIKI UL. RYNEK 11 42-289 WOZNIKI		
Budowla:			Przebudowa drogi dojazdowej do pól - ulica Strzebińska w miejscowości Psary		
Nazwa rysunku:			Przekroje konstrukcyjne typowe		Skala: 1 : 50
Funkcja:		Imię i Nazwisko:	Specjalność:	N. Uprawnień:	Nr Rys: 5
Projektant:		Jacek Malinur	drogowa	SLK/5917/PB/15	
Opracował:		Adam Pokrzywiec			
Sprawdzający:					
Projektant:					
Sprawdzający:					
Asystent projektanta					