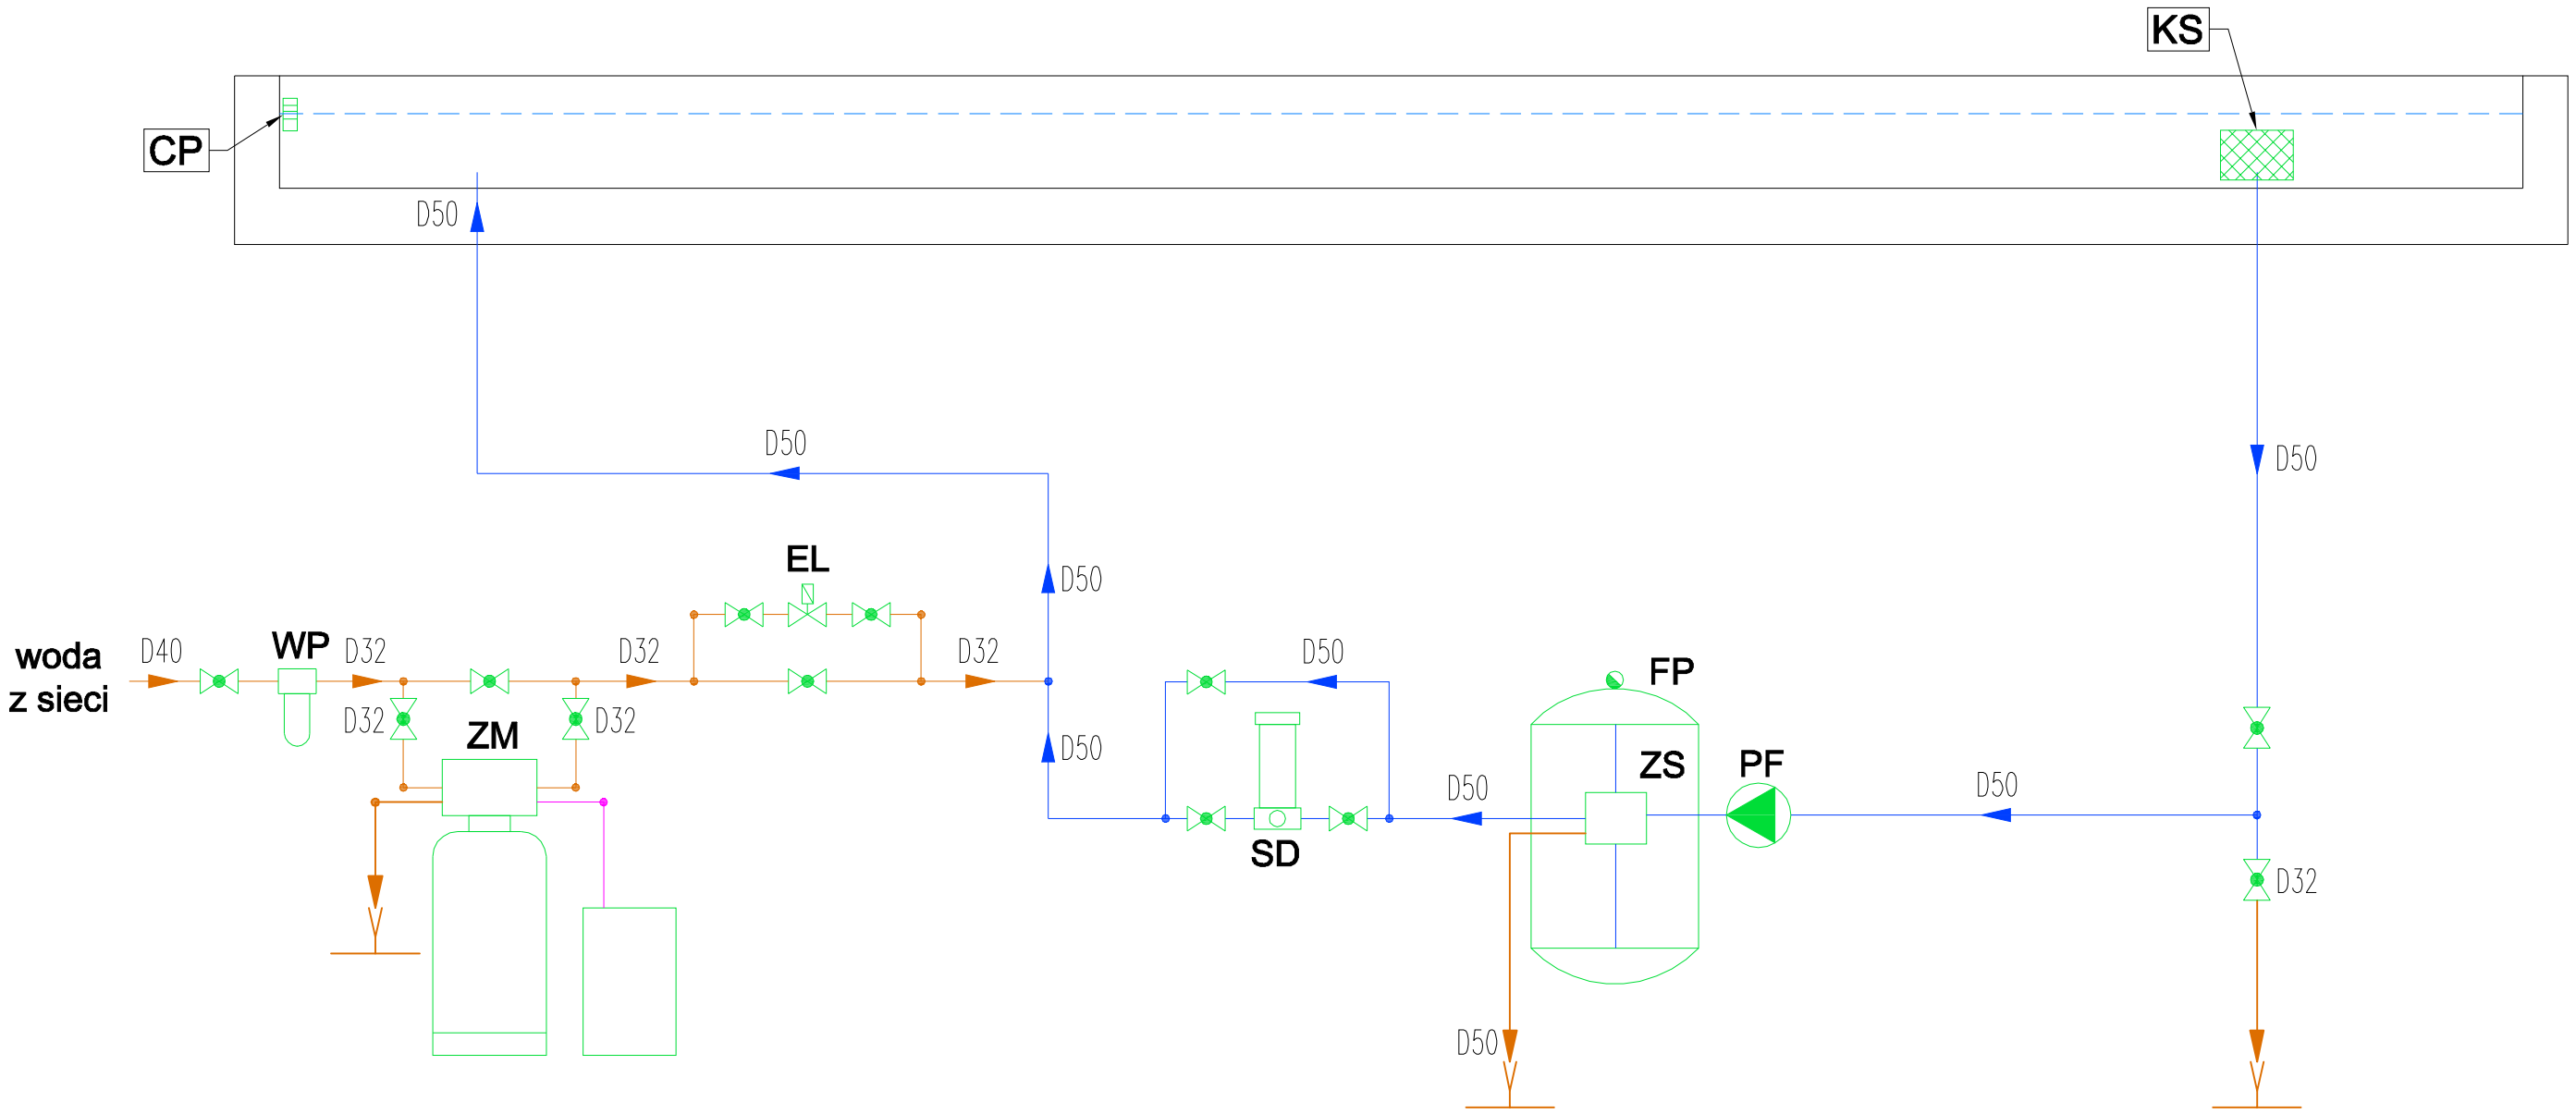

Oznaczenia:

PF - pompa filtracyjna
FP - filtr piaskowy
ZS - zawór sześciodrogowy
EL - zawór z napędem elektrycznym
SD - śluza dozująca
ZM - zmiękczacz wody
WP - filtr wstępny
CP - czujnik poziomu wody
KS - kosz ssawny

WATERSYSTEM SP. Z O. O. SP. K.
05-077 ZAKRĘT, UL. TRAKT BRZESKI 127
watersystem TEL./FAX. [22] 773 23 80 WATERSYSTEM@WATERSYSTEM.PL

ZADANIE INWESTYCYJNE	*FONTANNA W MIEJSCOWOŚCI BARUCHOWO*			
ADRES INWESTYCJI	*BARUCHOWO*			
	imię i nazwisko	*uprawnienia*	*data*	*podpis*
ZAPROJEKTOWAŁ	*mgr inż. Tomasz Pirzański*	*MAP/0237/PWOS/12*	*09.2022*	
FAZA OPRACOWANIA	PROJEKT TECHNICZNY			
TEMAT OPRACOWANIA	TECHNOLOGIA FONTANNY		*nr rys.*	*skala*
NAZWA RYSUNKU	SCHEMAT TECHNOLOGICZNY UKŁADU FILTRACJI, DEZYNFEKCJI I DOPUSTU WODY		*F1*	-