

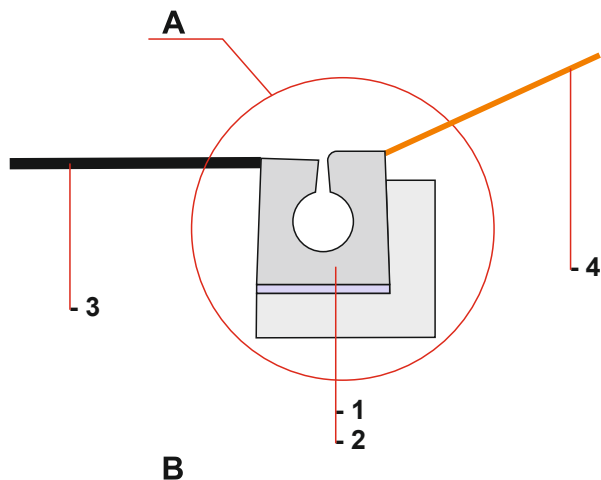


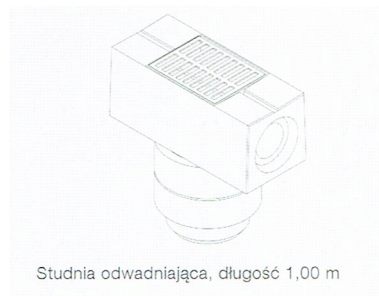

SZCZEGÓŁ A
skala 1:10

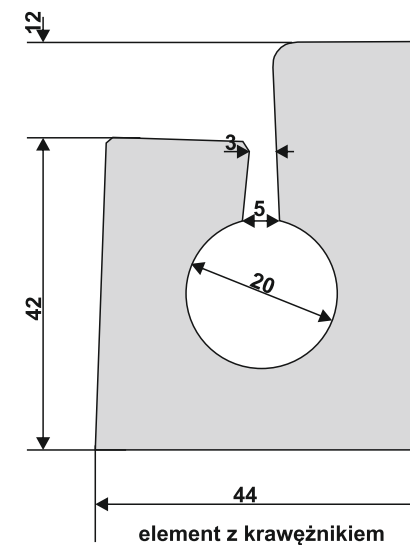

- 1 - odwodnienie liniowe szczelinowe z krawężnikiem na podsypce cementowo-piaskowej
2 - ława betonowa - beton C16/20
3 - jezdnia (konstrukcja zgodna z przekrojem konstrukcyjnym)
4 - umocniona płytami otworowymi skarpa wykopu

 Regon 531005383	PRZEDSIĘBIORSTWO USŁUGOWO-PROJEKTOWE „MI” Mirośław Sieja ul. Piłsudskiego 10 B/1 47-223 KĘDZIERZYN-KOŹŁE			
OBIEKT	Droga powiatowa nr 1402 O w Kędzierzynie-Koźlu , ulica Spacerowa			
umowa nr	imię i nazwisko	nr uprawnień	Specjalność konstrukcyjno-inżynierska w zakresie drogi i lotnicze drogi startowe oraz manipulacyjne	podpis
Autor	mgr inż. Mirośław Sieja	29/95/Op		
TEMAT	Przebudowa drogi powiatowej nr 1402 O w Kędzierzynie - Koźlu w celu zwiększenia skrajni drogi pod wiaduktem kolejowym na linii kolejowej nr 137 Katowice -Legnica zlokalizowanym przy ulicy Spacerowej		SKALA 1:10	10 czerwca 2022 r.
TEMAT RYSUNKU	Odwodnienie liniowe - rysunek przykładowy			
INWESTOR	Powiat Kędzierzyński-Kozielski Plac Wolności 13 47-220 Kędzierzyn-Koźle		Rysunek nr 6	