


Skala 1:50:500

LEGENDA:

- Teren
- Niweleta
- Skrzyżowania z drogami o utwardzonej nawierzchni:
 - po prawej stronie
- Szczyt łuku pionowego

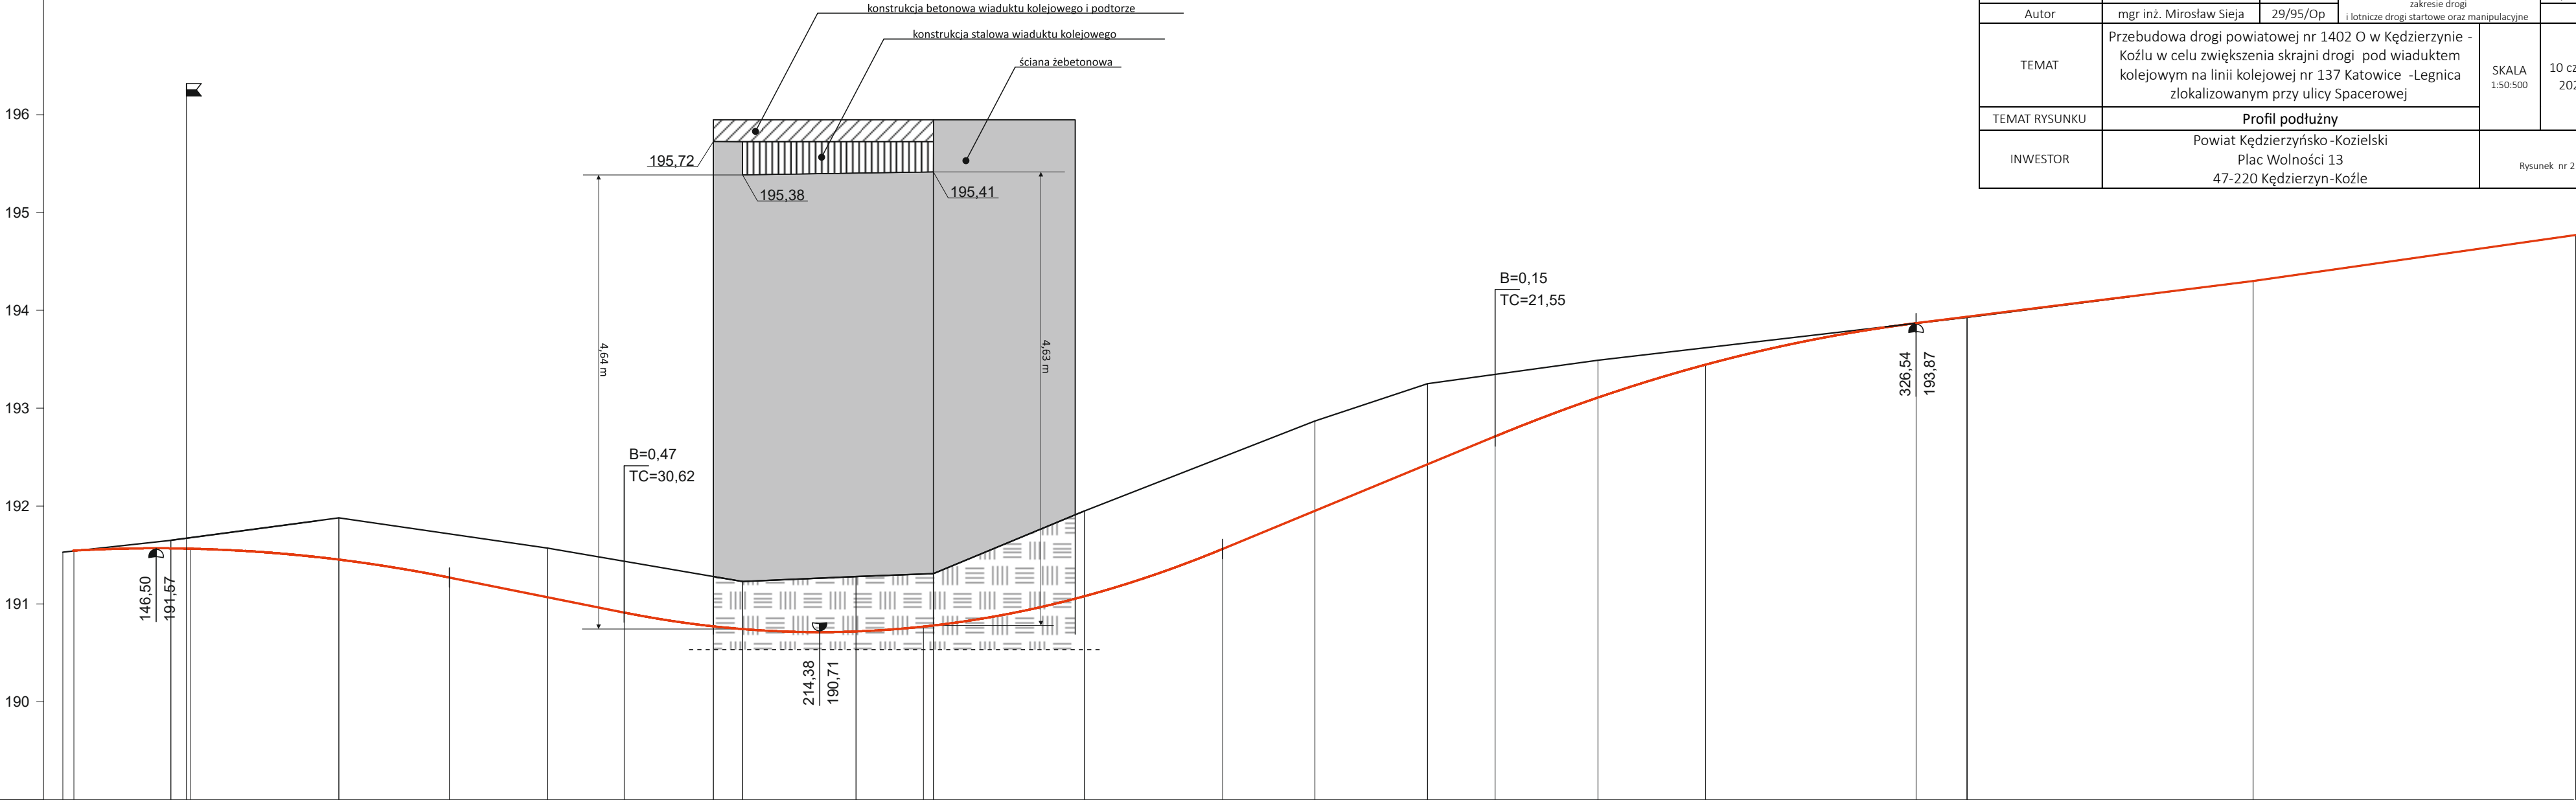

P.p. = 189,0 m n.p.m.

RODZAJ NAWIERZCHNI																				
RÓŻNICE RZĘDNYCH (Zn-Zt)	+0.00	-0.07	-0.08	-0.10	-0.24	-0.43	-0.45	-0.50	-0.52	-0.51	-0.49	-0.56	-0.54	-0.53	-0.87	-0.88	-0.94	-0.92	-0.82	-0.63
RZĘDNE NIWELETY NAWIERZCHNI	191.55	191.57	191.57	191.57	191.53	191.45	191.27	191.07	190.97	190.77	190.74	190.72	190.77	190.78	191.08	191.10	191.56	191.95	192.43	192.71
POCHYLENIA PODŁUŻNE I ŁUKI PIONOWE	R=1500				-2.00%				R=1000				4.12%				R=1500			
RZĘDNE TERENU (ISTNIEJĄCEJ NAWIERZCHNI)	191.55	191.64	191.65	191.67	191.77	191.88	191.74	191.57	191.44	191.28	191.23	191.28	191.31	191.37	191.95	191.97	192.50	192.86	193.25	193.35
PROSTE I ŁUKI POZIOME	L=16,12				P=15,17				L=41,56 g=-13,23 Z=1,00 r=180,00				P=0,01				L=41,47			
ODLEGŁOŚCI	38.00	48.00	48.71	49.60	56.77	65.20	76.49	80.00	86.55	94.38	0.78	3.50	6.50	18.10	21.56	25.00	55.60	63.04	66.05	76.55
PIKIETAŻ	0+200										0+300									

	PRZEDSIĘBIORSTWO USŁUGOWO-PROJEKTOWE „MI”			
	Mirosław Sieja ul. Piłsudskiego 10 B/1 47-223 KĘDZIERZYN-KOŹLE			
	OBIEKT	Droga powiatowa nr 1402 O w Kędzierzynie-Koźlu , ulica Spacerowa		
	umowa nr	imię i nazwisko	nr uprawnień	Specjalność konstrukcyjno-inżynierska w zakresie drogi i lotnicze drogi startowe oraz manipulacyjne
Autor		mgr inż. Mirosław Sieja	29/95/Op	podpis
TEMAT		Przebudowa drogi powiatowej nr 1402 O w Kędzierzynie - Koźlu w celu zwiększenia skrajni drogi pod wiaduktem kolejowym na linii kolejowej nr 137 Katowice -Legnica zlokalizowanym przy ulicy Spacerowej		SKALA 1:50:500
TEMAT RYSUNKU		Profil podłużny		10 czerwca 2022 r.
INWESTOR		Powiat Kędzierzyński -Kozielski Plac Wolności 13 47-220 Kędzierzyn-Koźle		Rysunek nr 2