



PRZEKRÓJ NA ODCINKU OD KM 0+138 DO KM 0+198,5 I OD KM 0+263 DO KM 0+331

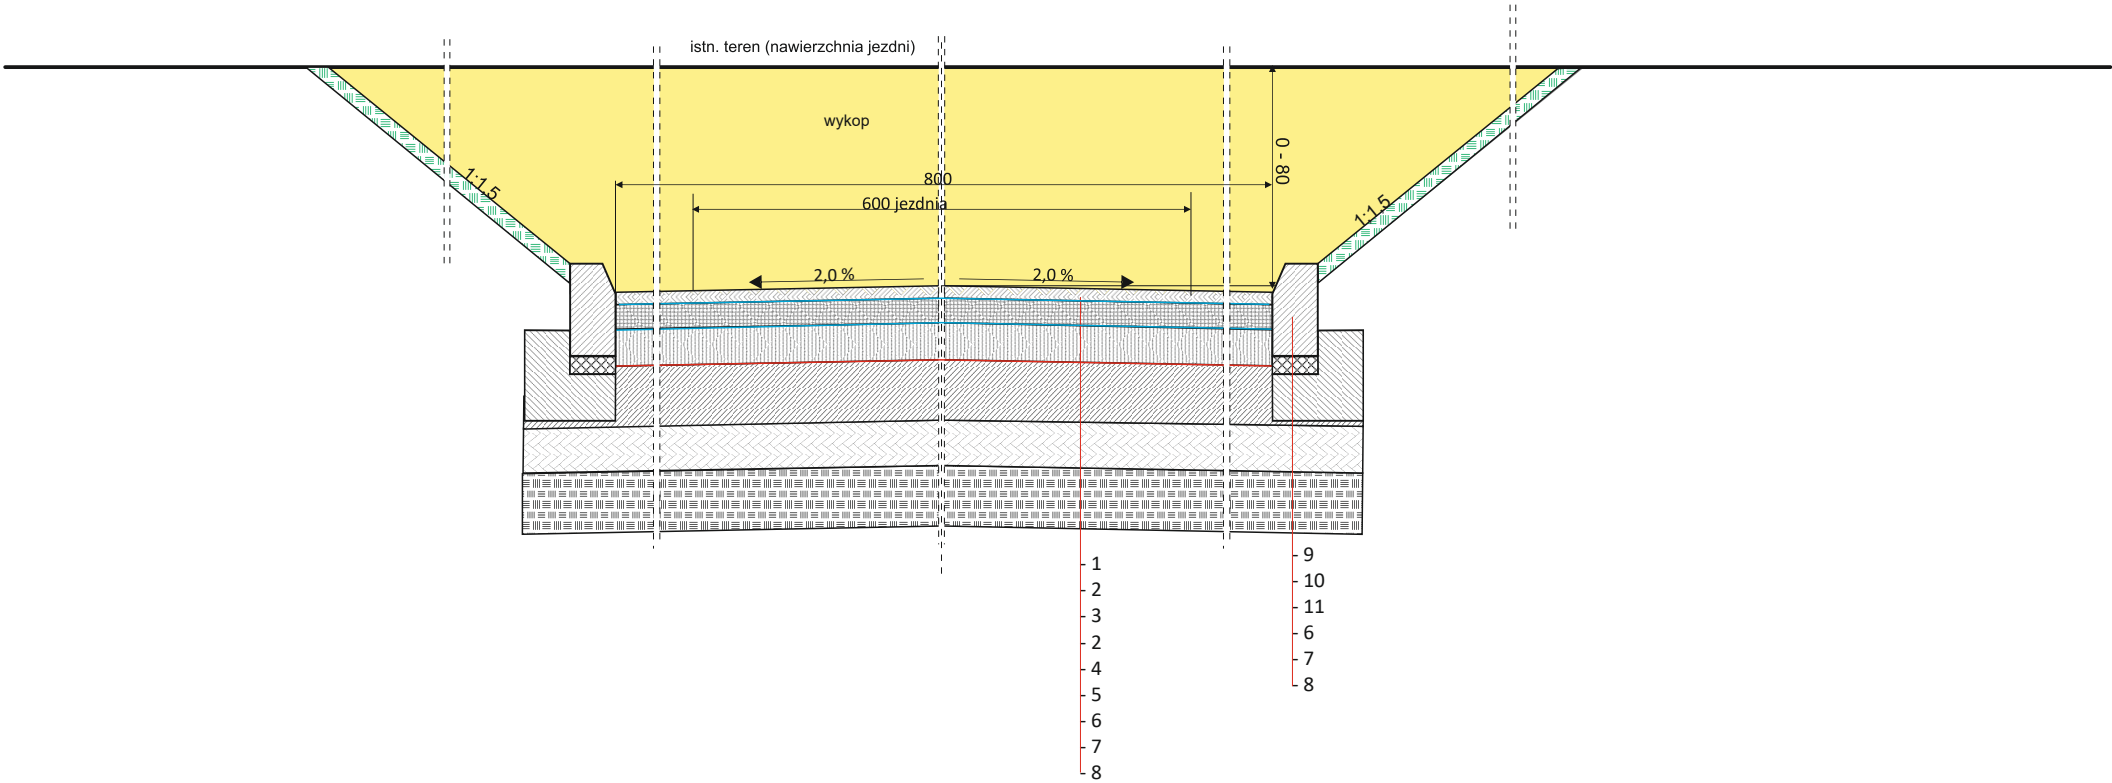

- 1- warstwa ścieralna z betonu asfaltowego AC11S grubości 4 cm
- 2- skropienie emulsją asfaltową w ilości 0,5 kg/m²
- 3- warstwa wiążąca z betonu asfaltowego AC16S grubości 8 cm
- 4- podbudowa zasadnicza z betonu asfaltowego AC22P grubości 12 cm
- 5- skropienie emulsją asfaltową w ilości 0,8 kg/m²
- 6- podbudowa zasadnicza z mieszanki niezwiązanej z kruszywem C_{90/3} grubości 20 cm
- 7- podbudowa pomocnicza z mieszanki związanej spoiwem hydraulicznym grubości 15 cm
- 8- ulepszone podłoże z gruntu stabilizowanego spoiwem hydraulicznym lub wapnem grubości 20 cm
- 9- krawężnik drogowy
- 10- podsypka cementowo piaskowa
- 11- ława betonowa - beton C12/16

 Regon 531005383	PRZEDSIĘBIORSTWO USŁUGOWO-PROJEKTOWE „MI” Mirosław Sieja ul. Piłsudskiego 10 B/1 47-223 KĘDZIERZYN-KOŹLE			
OBIEKT	Droga powiatowa nr 1402 O w Kędzierzynie-Koźlu , ulica Spacerowa			
umowa nr	imię i nazwisko	nr uprawnień	Specjalność konstrukcyjno - inżynierska w zakresie drogi i lotnicze drogi startowe oraz manipulacyjne	podpis
Autor	mgr inż. Mirosław Sieja	29/95/Op		
TEMAT	Przebudowa drogi powiatowej nr 1402 O w Kędzierzynie-Koźlu w celu zwiększenia skrajni drogi pod wiaduktem kolejowym na linii kolejowej nr 137 Katowice -Legnica zlokalizowanym przy ulicy Spacerowej		SKALA 1:25	10 czerwca 2022 r.
TEMAT RYSUNKU	Przekrój konstrukcyjny pod wiaduktem			
INWESTOR	Powiat Kędzierzyński-Kozielski Plac Wolności 13 47-220 Kędzierzyn-Koźle		Rysunek nr 3	


PRZEKRÓJ NA ODCINKU OD KM 0+331

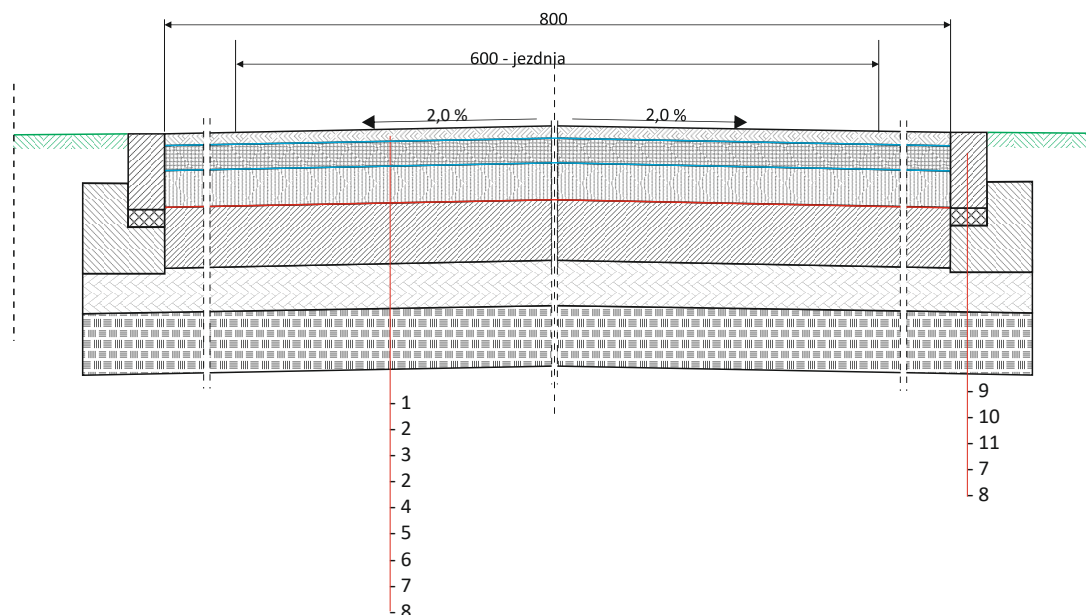

- 1- warstwa ścieralna z betonu asfaltowego AC11S grubości 4 cm
- 2- skropienie emulsją asfaltową w ilości 0,5 kg/m²
- 3- warstwa wiążąca z betonu asfaltowego AC16S grubości 8 cm
- 4- podbudowa zasadnicza z betonu asfaltowego AC22P grubości 12 cm
- 5- skropienie emulsją asfaltową w ilości 0,8 kg/m²
- 6- podbudowa zasadnicza z mieszanki niezwiązanej z kruszywem C_{90/3} grubości 20 cm
- 7- podbudowa pomocnicza z mieszanki związanej spoiwem hydraulicznym grubości 15 cm
- 8- ulepszone podłoże z gruntu stabilizowanego spoiwem hydraulicznym lub wapnem grubości 20 cm
- 9- opornik betonowy 12x25 cm
- 10- podsypka cementowo piaskowa
- 11- ława betonowa - beton C12/16

 Regon 531005383	PRZEDSIĘBIORSTWO USŁUGOWO-PROJEKTOWE „MI” Miroslaw Sieja ul. Piłsudskiego 10 B/1 47-223 KĘDZIERZYN-KOŹŁE			
OBIEKT	Droga powiatowa nr 1402 O w Kędzierzynie-Koźlu , ulica Spacerowa			
umowa nr	imię i nazwisko	nr uprawnień	Specjalność konstrukcyjno - inżynierska w zakresie drogi i lotnicze drogi startowe oraz manipulacyjne	podpis
Autor	mgr inż. Miroslaw Sieja	29/95/Op		
TEMAT	Przebudowa drogi powiatowej nr 1402 O w Kędzierzynie-Koźlu w celu zwiększenia skrajni drogi pod wiaduktem kolejowym na linii kolejowej nr 137 Katowice -Legnica zlokalizowanym przy ulicy Spacerowej		SKALA 1:25	10 czerwca 2022 r.
TEMAT RYSUNKU	Przekrój konstrukcyjny - opornik			
INWESTOR	Powiat Kędzierzyński -Kozielski Plac Wolności 13 47-220 Kędzierzyn-Koźle		Rysunek nr 4	

ZJAZD O NAWIERZCHNI Z KRUSZYWA ŁAMANEGO

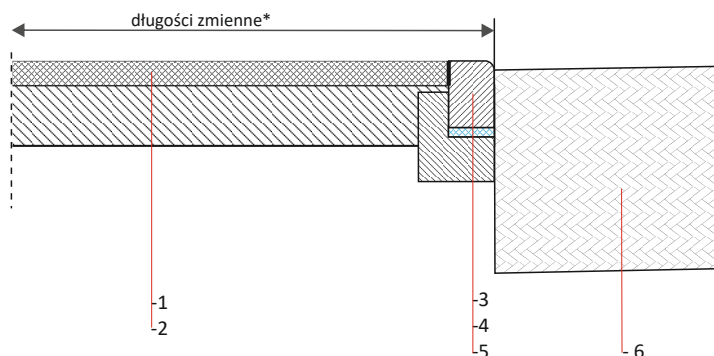

***Uwaga. Spadki zjazdów
dostosować do warunków terenowych**

- 1 - nawierzchnia z kruszywa łamanego niesortowanego 0/31,5 mm grubości 8 cm
- 2 - podbudowa z kruszywa niesortowanego 0/63 grubości 20 cm
- 3 - krawężnik najazdowy lub krawężnik najazdowy z
- 4 - podsypka cementowo-piaskowa
- 5 - ława betonowa z oporem z betonu C16/20
- 6 - konstrukcja jezdni drogi powiatowej

 Regon 531005383	PRZEDSIĘBIORSTWO USŁUGOWO-PROJEKTOWE „MI” Mirostław Sieja ul. Piłsudskiego 10 B/1 47-223 KĘDZIERZYN-KOŹŁE			
OBIEKT	Droga powiatowa nr 1402 O w Kędzierzynie-Koźlu , ulica Spacerowa			
umowa nr	imię i nazwisko	nr uprawnień	Specjalność konstrukcyjno - inżynierska w zakresie drogi i lotnicze drogi startowe oraz manipulacyjne	podpis
Autor	mgr inż. Mirostław Sieja	29/95/Op		
TEMAT	Przebudowa drogi powiatowej nr 1402 O w Kędzierzynie-Koźlu w celu zwiększenia skrajni drogi pod wiaduktem kolejowym na linii kolejowej nr 137 Katowice -Legnica zlokalizowanym przy ulicy Spacerowej		SKALA 1:25	10 czerwca 2022 r.
TEMAT RYSUNKU	Przekrój konstrukcyjny – zjazd na drogi leśne			
INWESTOR	Powiat Kędzierzyński -Kozielski Plac Wolności 13 47-220 Kędzierzyn-Koźle		Rysunek nr 5	