


Województwo: opolskie
Gmina: Kędzierzyn-Koźle 160301_1
Obręb: Sławęcice 0091
Położenie: dz. 1117
Godło mapy zas.: 6.131.23.05.3.1; 3.3
6.131.23.10.1.1; 1.3

Skala: 1: 500
G.6640.1.787.2021
Układ współrzędnych „2000”
Poziom odniesienia „Kronsztadt”

Sporządził dn.

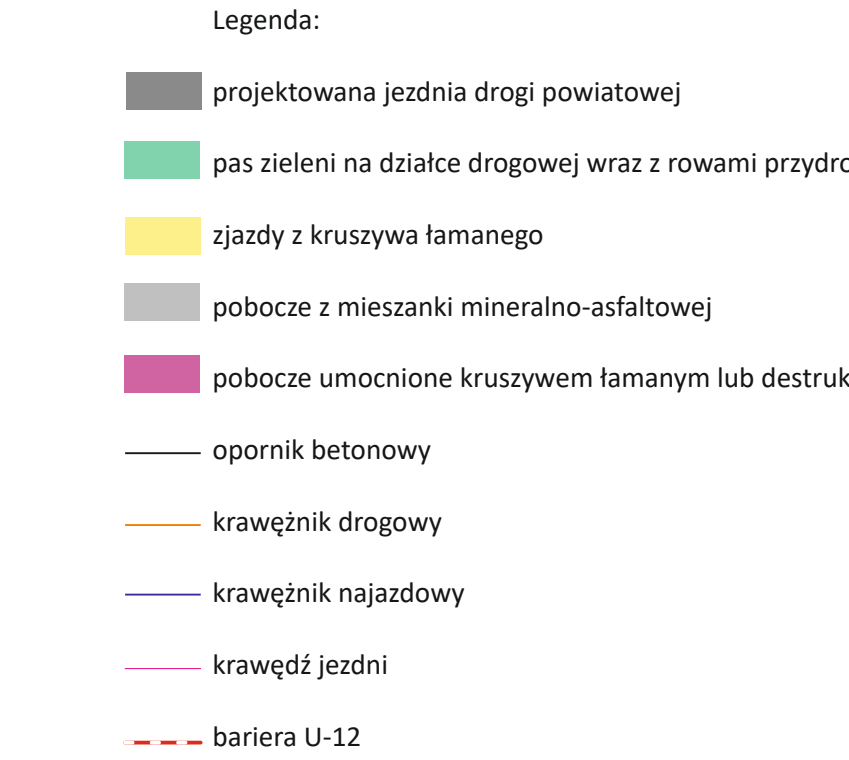

OBJĘTE ODREBNYM OPRACOW

5m	 Przedsiębiorstwo Usługowo-Projektowe „MI” Miroslawa Sieja ul. Piłsudskiego 10 B/1 47-223 KIEDZIERZYŃ-KOŹŁE Regon 531005383	PRZEDSIĘBIORSTWO USŁUGOWO-PROJEKTOWE „MI” Miroslawa Sieja ul. Piłsudskiego 10 B/1 47-223 KIEDZIERZYŃ-KOŹŁE			SKALA 1:500 1
		OBJEKT	Droga powiatowa nr 1402 w m. Kiedzierzyń-Koźle, ulica Spacerowa		
		UMIĘTNIK	mgr inż. (nazwisko) nr uprawnień		
		Autorka	mgr inż. Miroslawa Sieja 29/95/0P		
		TEMAT	Przebudowa drogi powiatowej nr 1402 w m. Kiedzierzyń-Koźle w celu zwiększenia skrajni drogi pod wiaduktem kolejowym z linią kolejową nr 137 Katowice - Legnica zlokalizowanym przy ulicy Spacerowej		
TEMAT RYSUNKU	Zagospodarowanie terenu			SKALA 1:500 1	
INWESTOR	Powiat Kiedzierzyń-Koźle Plac Wolności 13 47 200 Katowice Kozłowa				