





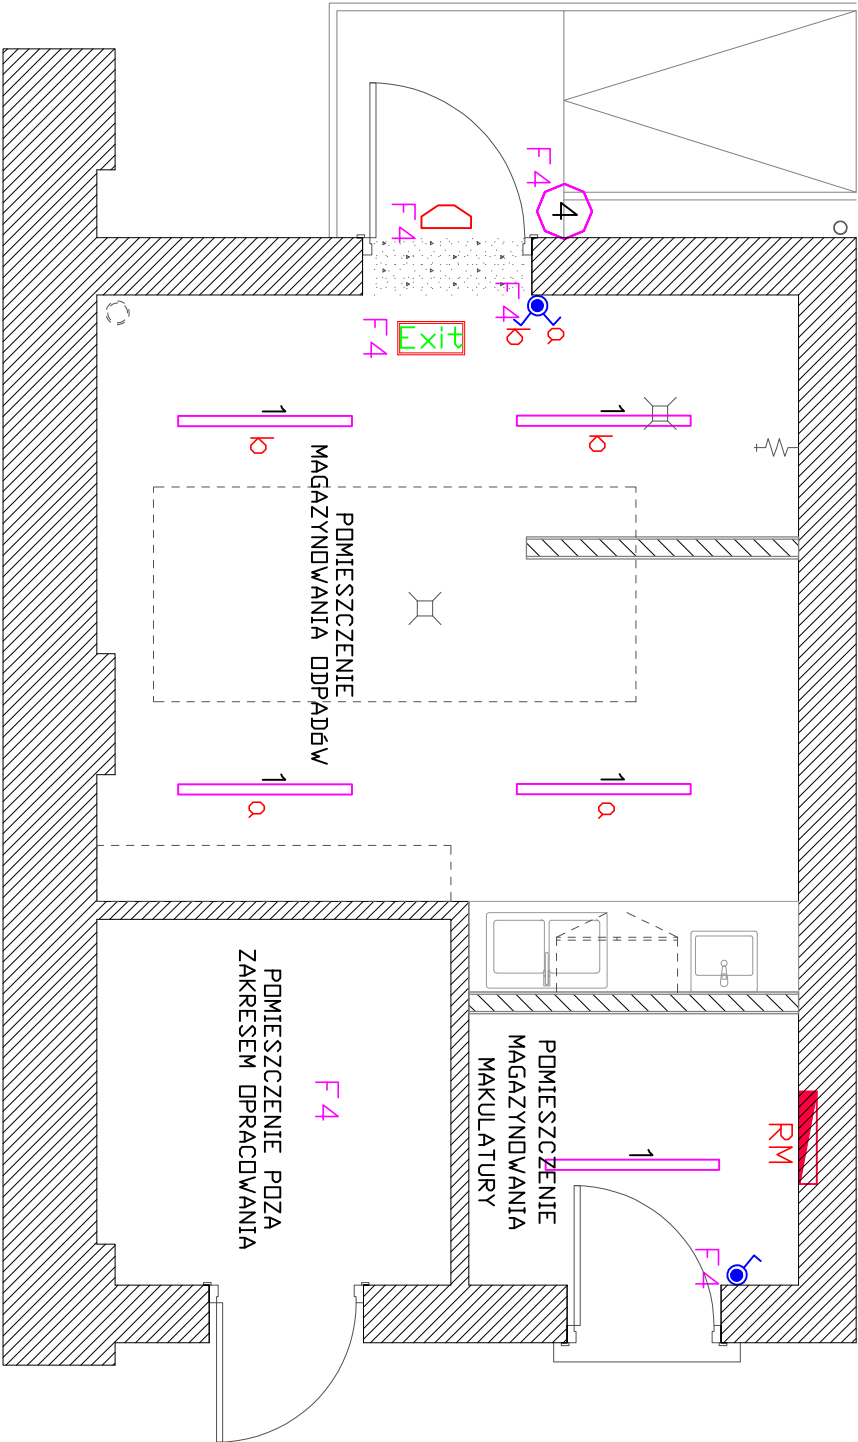


LEGENDA

	LENA LED MIMO 2 33W, 4000K, 4550lm, IP66
	Oprawa LENA Camea LCD RRC 12W 4000K IP44
	Oprawa TM Technologie 2W 1h Ontec S W1 102 M AT COLD z flagą
	Oprawa TM Technologie 2W 1h Ontec S W1 102 M AT COLD
	Łącznik pojedynczy Sinon 54 IP44 Łącznik świecznikowy Sinon 54 IP44
	Rozdzielnica elektryczna



Projekt Techniczny		ELEKTRYCZNA		1:50
STADIUM DOKUMENTACJI	BRANŻA		SKALA	
INWESTOR: ZAMAWIAJĄCY:	Samodzielny Zakład Opieki Medycznej nad Matką i Dzieckiem w Poznaniu , 60-663 Poznań ul. Wzrośka 1			
ZADANIE:	Modernizacja i adaptacja budynku Apteki dla potrzeb Poradni Ginekologicznej wraz z wyposażeniem Poradni oraz dostosowanie pomieszczenia dla potrzeb składowania odpadów medycznych oraz opakowań tekturowych w Szpitalu przy ul. Jarochońskiego 18 w Poznaniu			
TEMAT:	Instalacja oświetlenia w budynku magazynowo-gospodarczym zlokalizowanym na terenie Szpitala przy ul. Jarochońskiego 18 w Poznaniu przeznaczonym na magazyn odpadów medycznych i pomieszczenie na opakowania kartonowe			
		RYS NR.	5	
PROJEKTOWAŁ:	mgr inż. Jarosław Gozela	KUP/0154/POOE/10	DATA: 04.2023	
Opracował :	mgr inż. Wojciech Pańczyński	KUP /0069/POOE/10		
IMIĘ I NAZWISKO - UPRAWNIENIA NR		PODPIS		
PROJEKT JEST CHRONIONY PRAWEM AUTORSKIM Ustawa z dnia 4 lutego 1994 o prawie autorskim i prawach pokrewnych (Dz.U. z 1994 Nr 24 poz. 83 z późniejszymi zmianami)				