



Rzut konstrukcji dachu

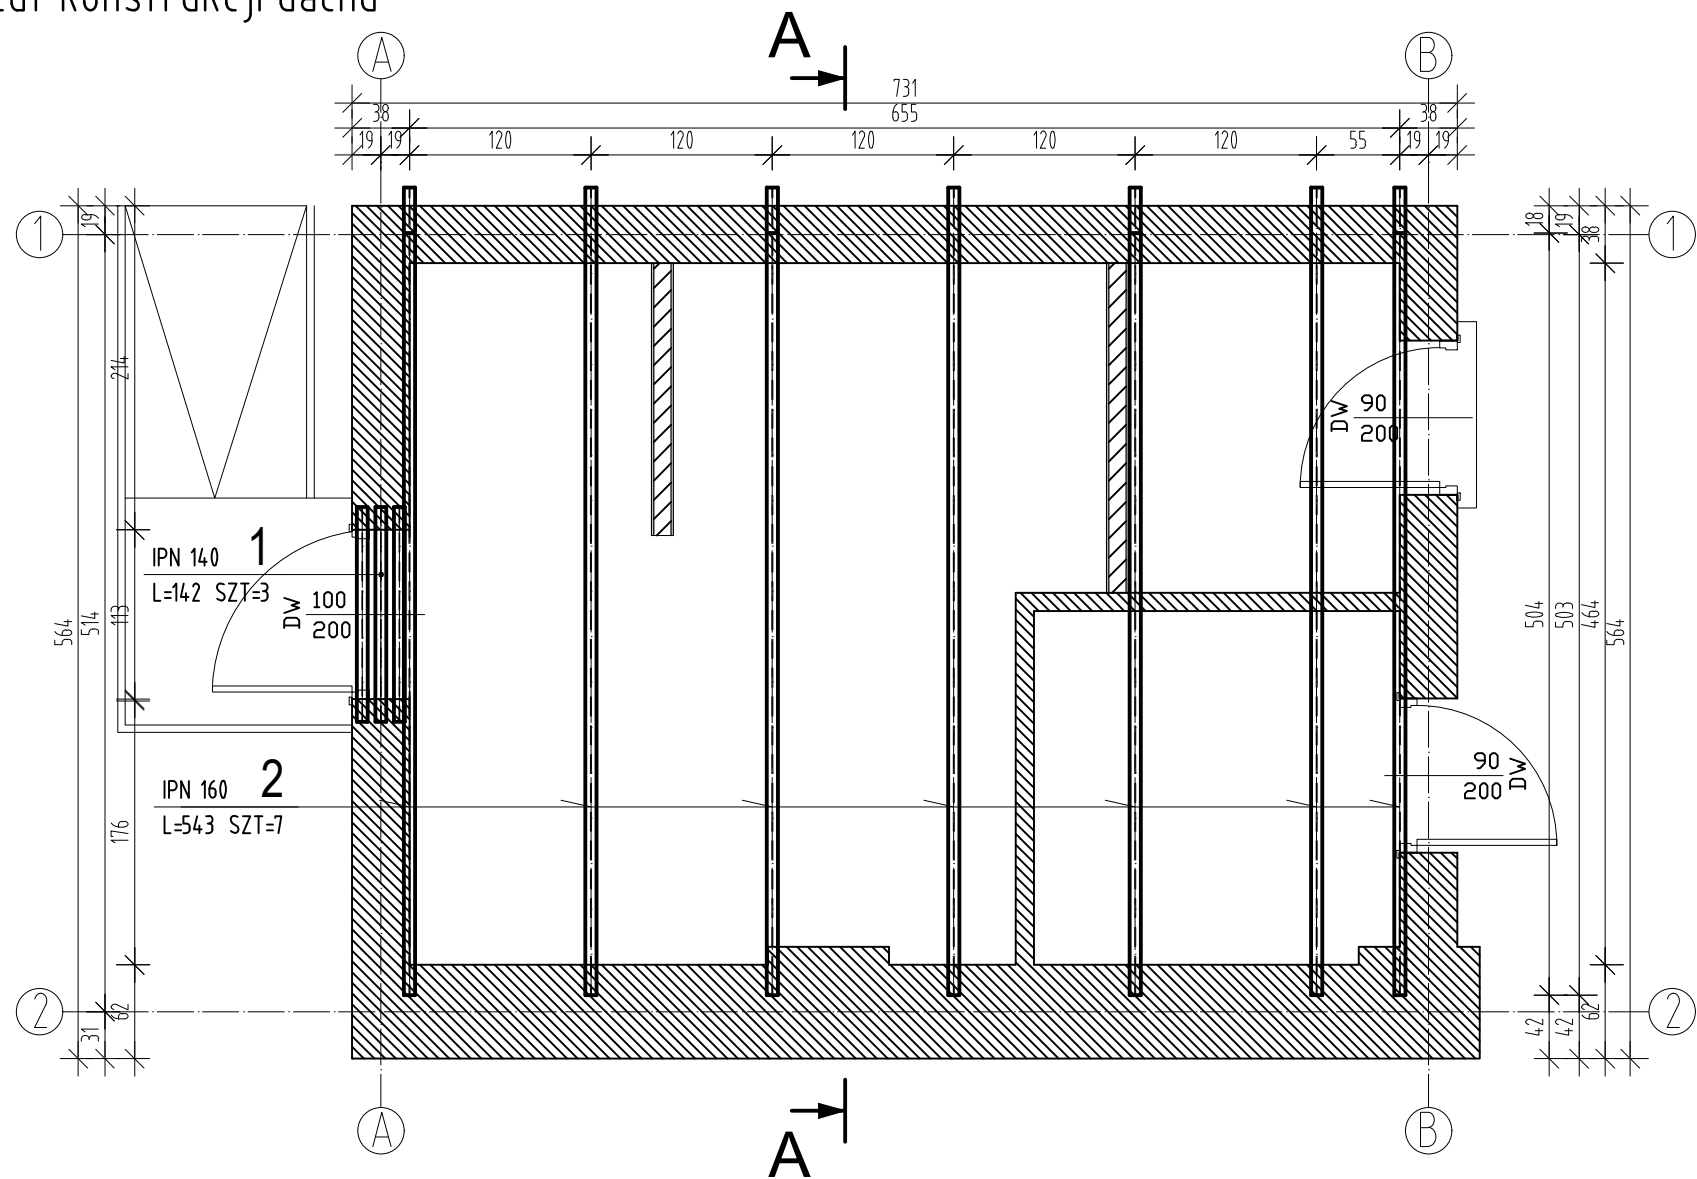

PRZEKRÓJ A-A

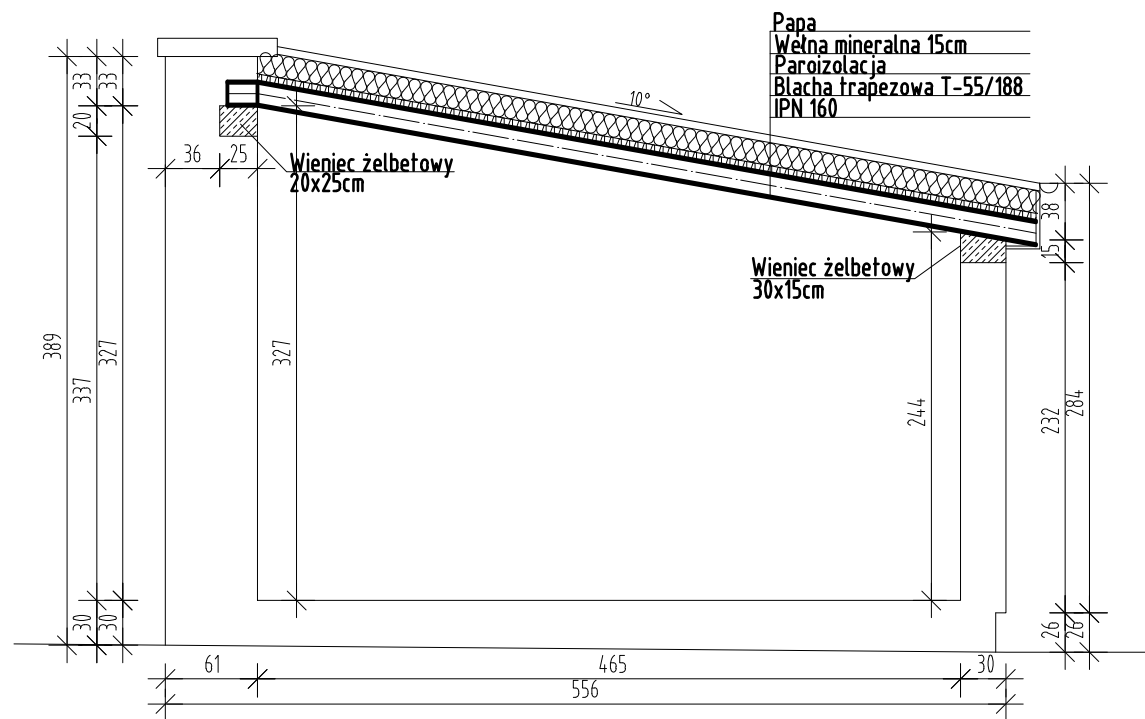


ZESTAWIENIE STALI

POZ.	NUMER ELEMENTU	NAZWA ELEMENTU	DŁUGOŚĆ [mm]	GATUNEK STALI	LICZBA SZTUK	DŁ. RAZEM [m]	MAŚA JEDN [kg/m]	MAŚA 1 ELEM [kg]	MAŚA RAZEM [kg]
Poz.1	1	IPN 140	1420.0	S235	3	4.26	14.40	20.45	61.34
Poz.1	2	IPN 160	5430.0	S235	7	38.01	17.90	97.20	680.38
OGÓŁEM									741.72
NADDATEK NA NIERÓWNOŚCI: 2%									14.83
NADDATEK NA ELEM. DODATK.: 15%									11.13
RAZEM:									767.68
WYKONAĆ: x 1									767.68

- UWAGI:
- WSZYSTKIE WYMIARY SPRAWDZIĆ NA BUDOWIE.
  - ROZPATRYWAĆ ŁĄCZNIE Z CAŁYM OPRACOWANIEM
  - WYMIARY PODANE W CM

Stal S 235  
Beton C20/25  
Stal A-IIIN

	BIURO PROJEKTÓW I OBSŁUGI INWESTORSKIEJ <b>KARKON</b>  PRACOWNIA: os. Orta Białego 48/10 61-251 Poznań tel. 618 70 30 12		TEMAT OPRACOWANIA  Przebudowa budynku gospodarczego zlokalizowanego na terenie Szpitala przy ul. Jarochońskiego 18 w Poznaniu na potrzeby magazynu składowania odpadów medycznych oraz opakowań tekturowych			
	INWESTOR  Specjalistyczny Zespół Opieki Zdrowotnej nad Matką i Dzieckiem w Poznani, Samodzielny Publiczny Zakład Opieki Zdrowotnej, ul. Adama Wrzosa 1, 60-663 Poznań					
	STADIUM	OBIEKT				
	Projekt Budowlany	Szpital św. Rodziny przy ul. Jarochońskiego 18 w Poznaniu				
BRANŻA	TYTUŁ RYSUNKU					
KONSTRUKCJA	Rzut konstrukcji dachu i przekrój A-A					
STANOWISKO	IMIĘ I NAZWISKO	NR UPRAW.	PODPIS	SKALA	NR RYS.	REWIZJA
Projektant	mgr. inż. Karol Żimny	158/85/Pw		1:50	K01	00
Projektant						
Opracował	mgr. inż. Izabela Głowacka			DATA OPRACOWANIA		NR PROJEKTU
Sprawdzający	mgr. inż. Kasper Żimny	WK/P/0402/P00K/21		04.2023		-